Comune di Fossombrone

Provincia di Pesaro (PU)

Piano di lottizzazione in variante al P.R.G. Art. 4, L.R. 34/92 e S.M.I. Zona G3 - terziario/residenziale di espansione località S. Martino, con realizzazione di opere di urbanizzazione

Ubicazione e dati catastali: S.S. 3 via Flaminia - Fossombrone (PU)
Aree censite al N.C.E.U. di Fossombrone al Foglio n.22, Mappali n. 73, 74, 186, 188, 190, 192, 193,1317, 1319, 1321, parte 1347, 1349, 1351, 1353, 1355

Proprietà/Committente:
società COMMERCIANTI INDIPENDENTI ASSOCIATI, soc. coop.
sede in Forlì (FC), c.a.p. 47122, Via dei Mercanti n.3
Partita IVA: 00138950407

Giugno 2022

01B

RILIEVO TERRENO
PROFILI ALTIMETRICI 1-7

scala 1:500

Progetto architettonico:
Alessandro Bucci architetti
segreteriatecnica@alessandrobucciarchitetti.it
via Severoli, 18 - 48018 Faenza (RA)
tel. 0546-29237 - fax. 0546-29261
Collaboratori
arch. Luca Landi
arch. Michele Vasumini

Progettista rete fognaria:
ing. Paolo Ruggeri

SIE engineering
via Covignano 215 - 47923 Rimini (RN)
tel. 0541 - 77 84 57 - fax. 0541 - 179 10 22
info@sierimini.it
PROGETTAZIONE RETI SOTTOSERVIZI
Progettista Reti Sottoservizi
per. ind. Secondo Ambrosani

Relazione geologica:
dott. Giancarlo Andreatta
via I Maggio 86 - 40026 Imola (BO)
tel. 0542 - 643497

Consulente ambientale:
dott. Geol. Daniela Tonini
Via A. Bonci n.9 _ 47921 Rimini
Tel. +39 0541 411204 Fax. +39 0541 411204
www.toniniambiente.it
info@toniniambiente.it

Estensore studio idraulico fosso San Martino:
ing. Massimo Plazzi

Firma dei tecnici ognuno per le proprie competenze

Revisione	Data
01	MV

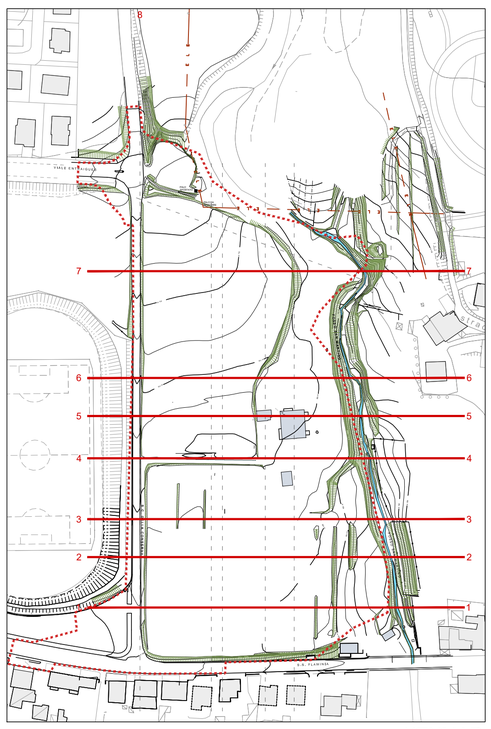

KEYMAP

SEZIONE N. 7

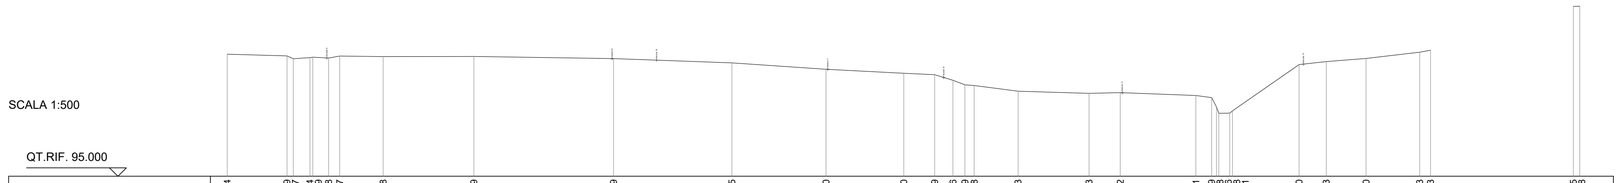

SEZIONE N. 6

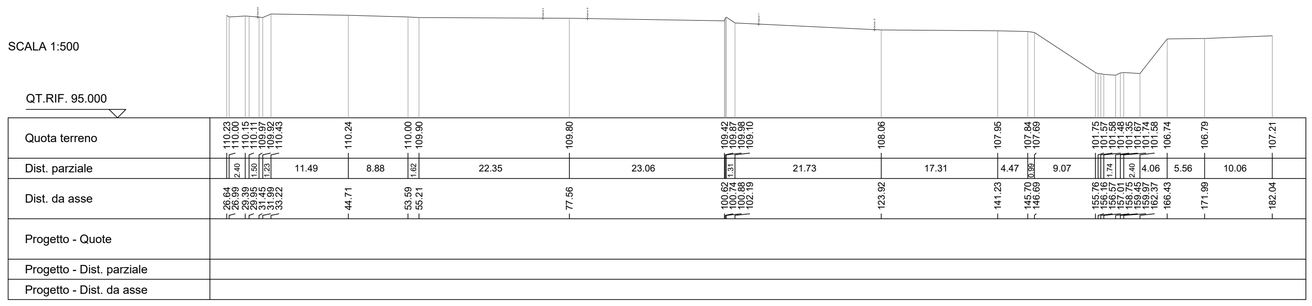

SEZIONE N. 5

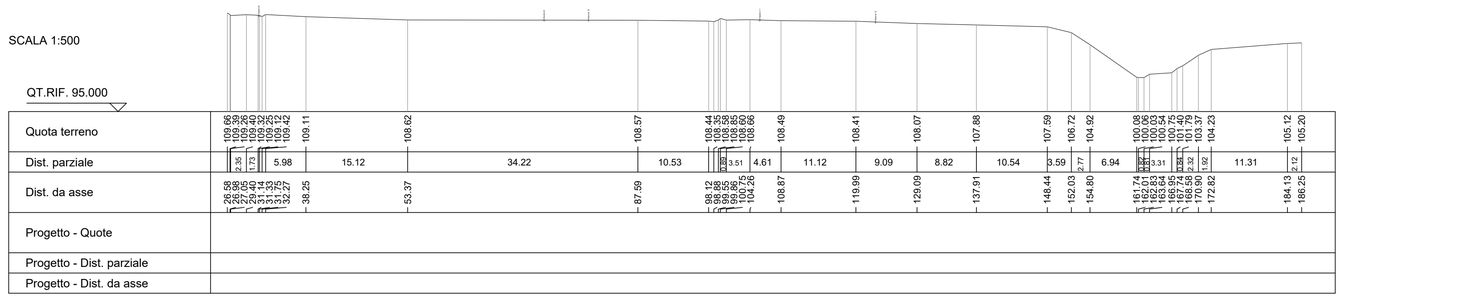

SEZIONE N. 4

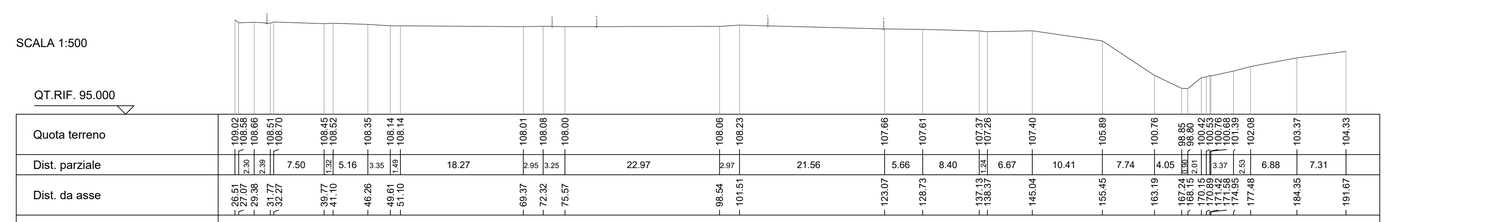

SEZIONE N. 3

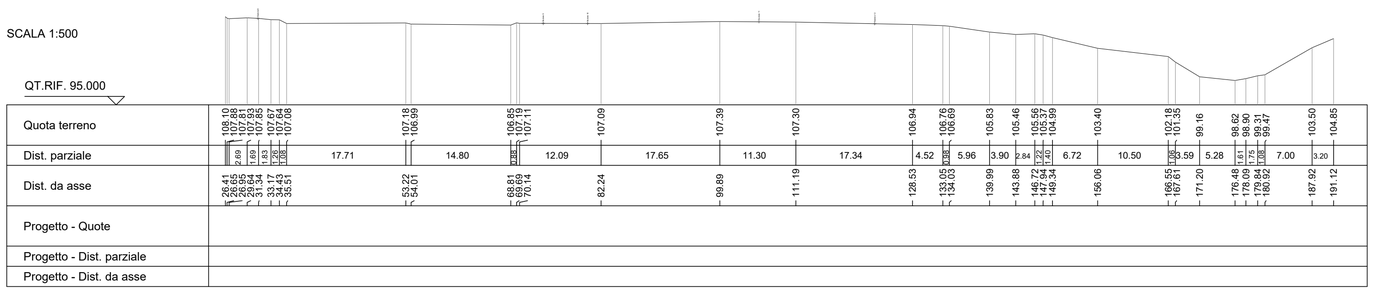

SEZIONE N. 2

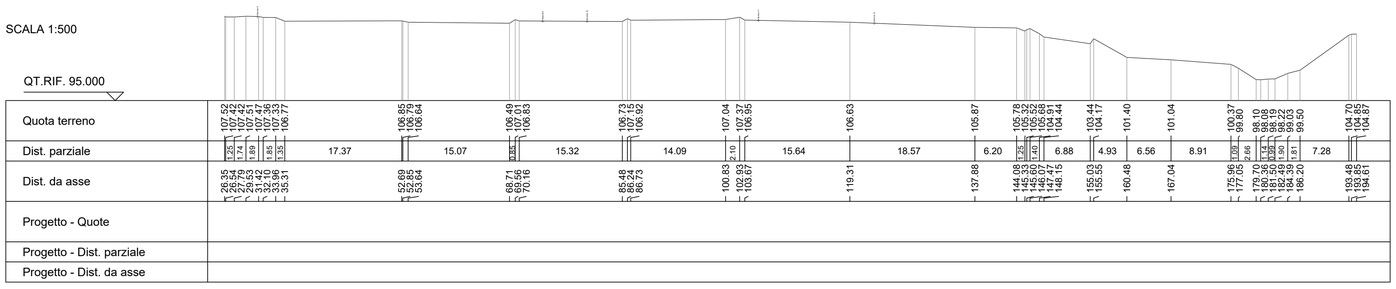
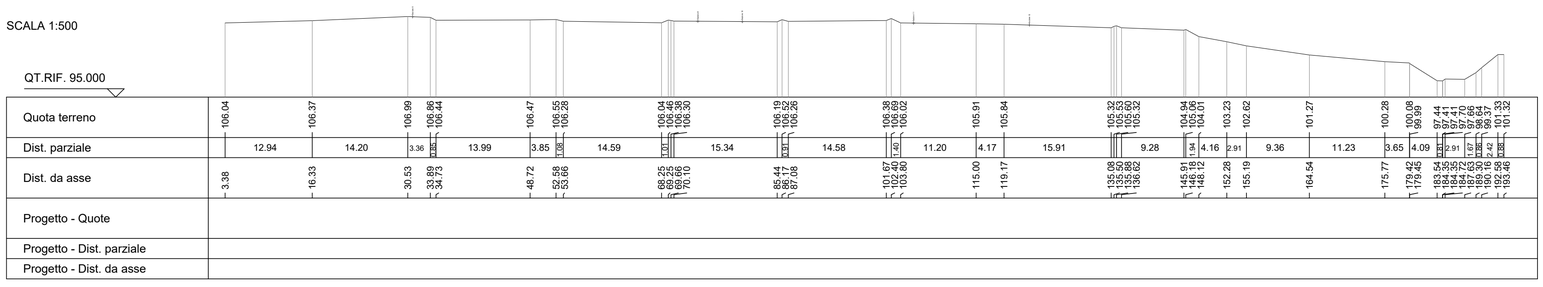
SEZIONE N. 1