

COMUNE DI GABICCE MARE

Timbri di approvazione

OGGETTO:

PROGETTO ALLEGATO ALL'ISTANZA DI ESAME PIANO PARTICOLAREGGIATO DI INIZIATIVA PRIVATA PER LA STRUTTURA RICETTIVA DENOMINATA "HOTEL VALLUGOLA" AI SENSI DELLA L.R. 22/09 (C.D. "PIANO CASA") E DELLA L.R. 9/2006.

COMMITTENTE:

NEW VALLUGOLA S.R.L.

SCALA:

1:200

TAVOLA N.:

A9/rev.4

ELABORATO:

TAVOLA FOGNATURE


Il Progettista Associato

Il Committente

DATA

16.11.2020

ristampata il 25.09.2021

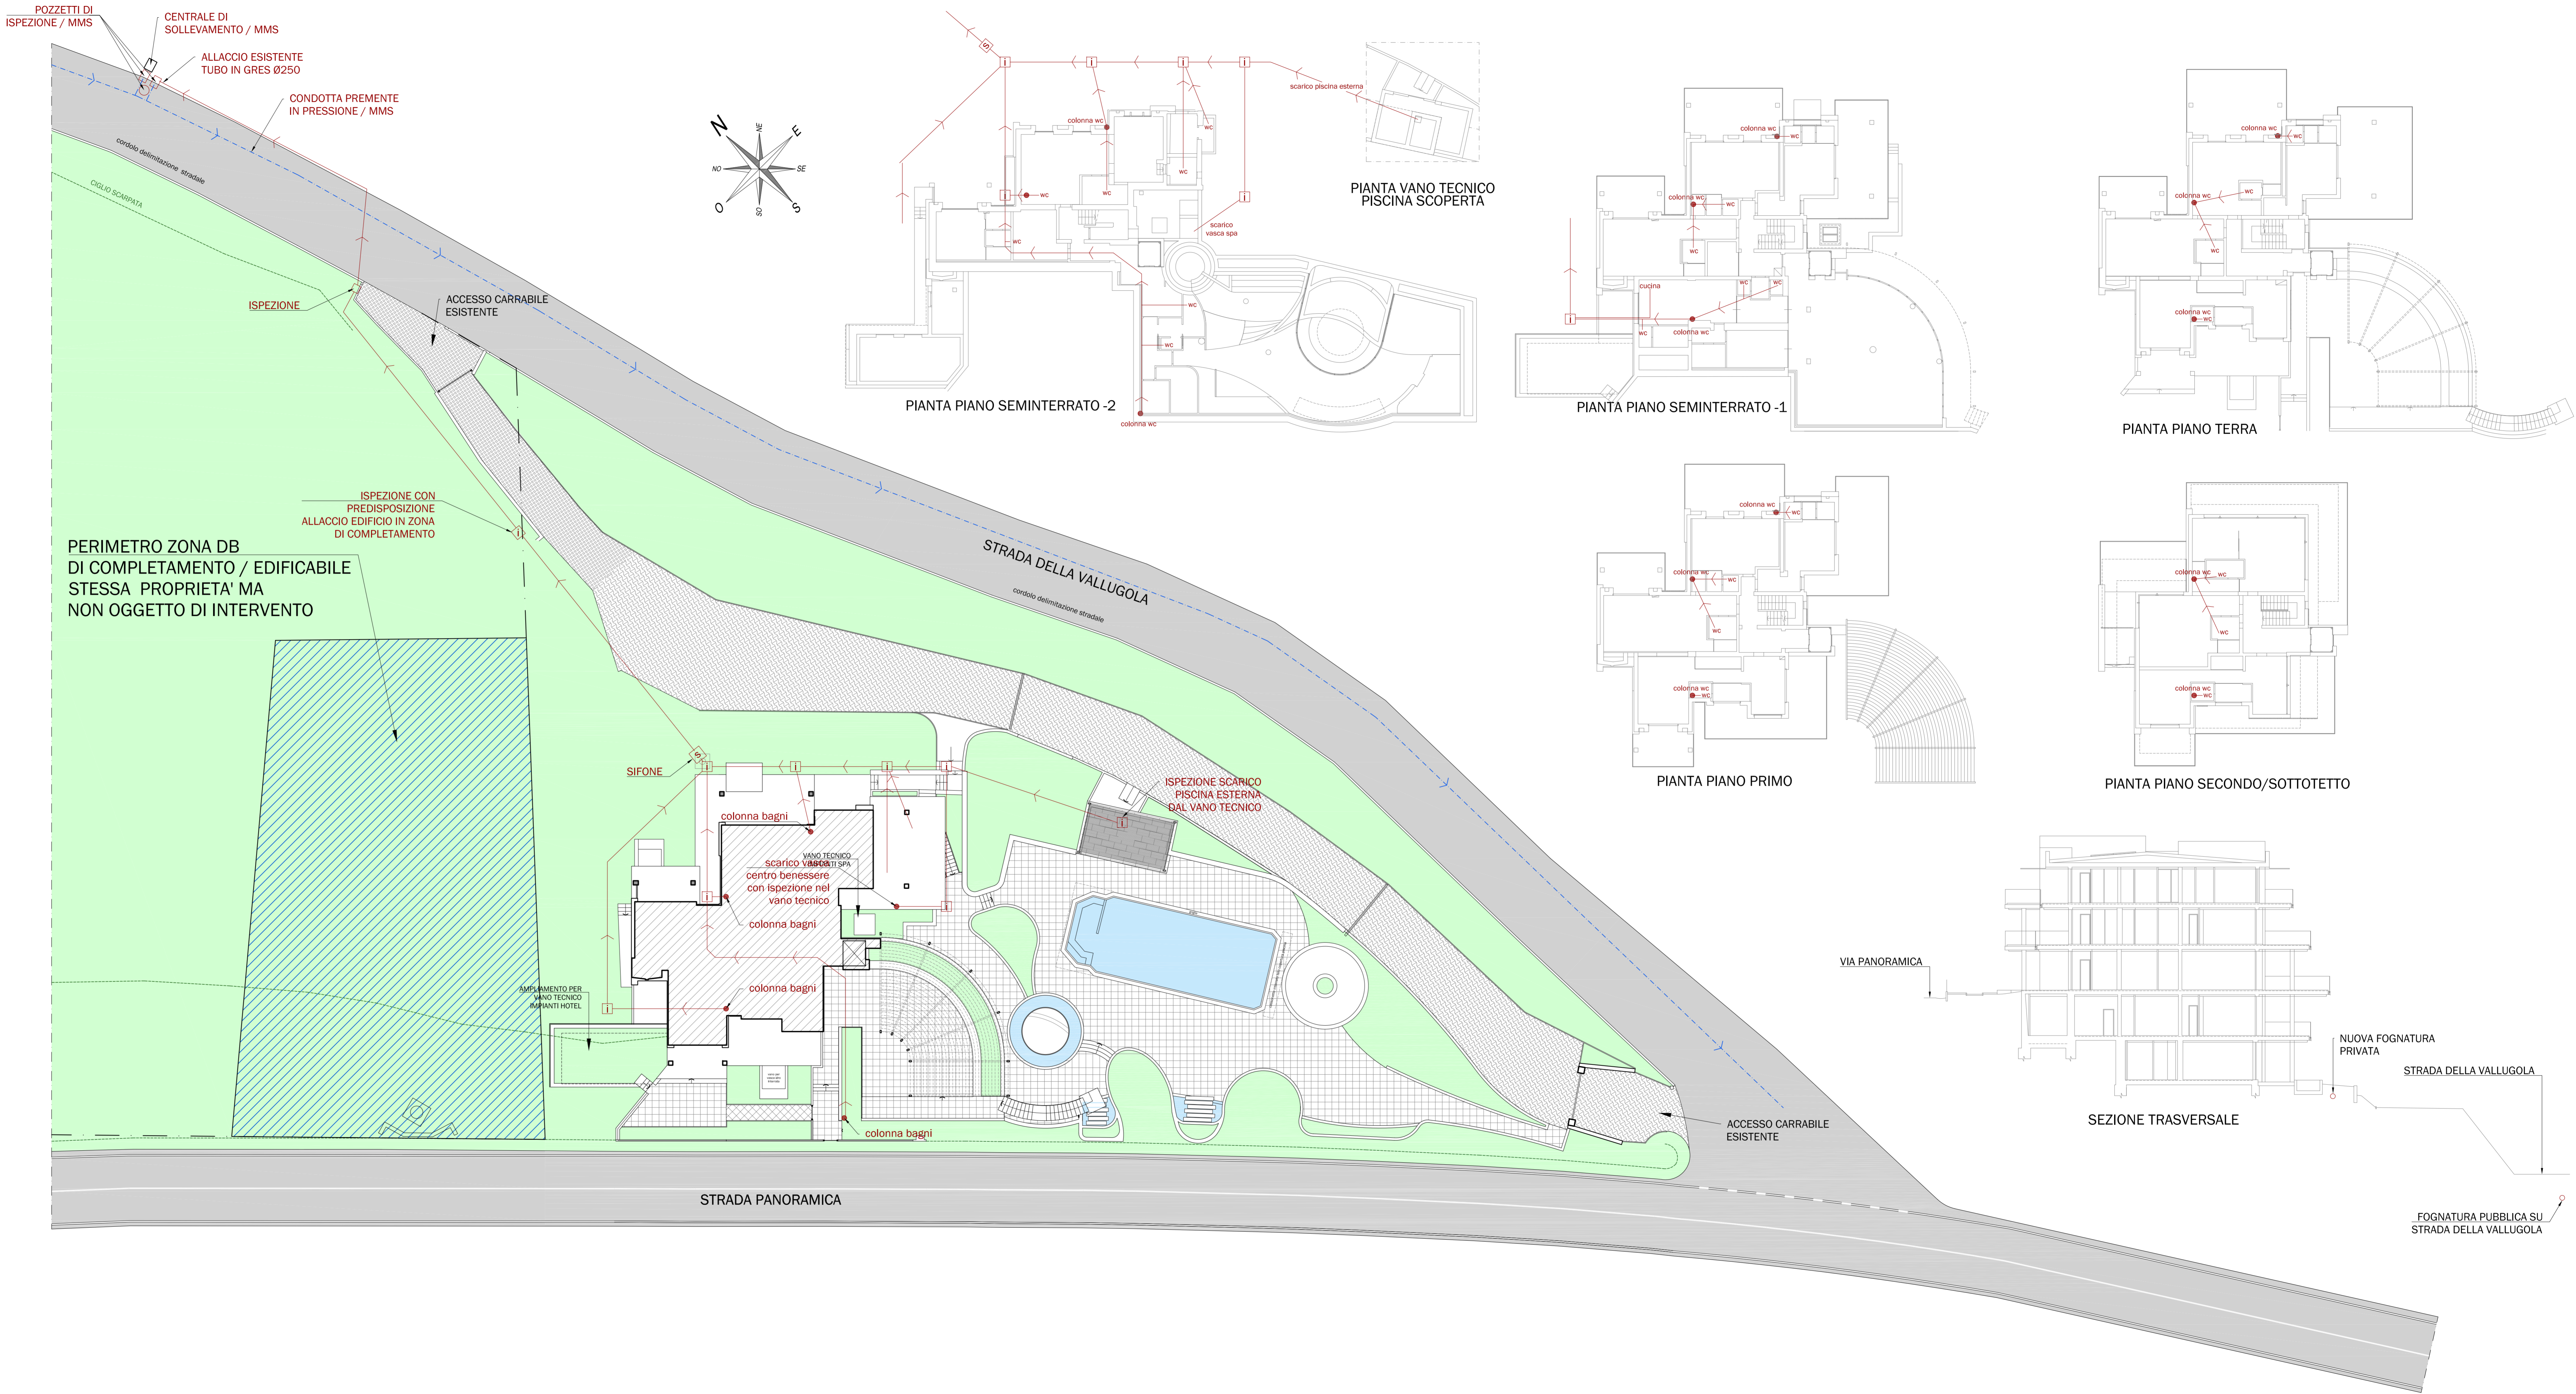

PERIMETRO ZONA DB
 DI COMPLETAMENTO / EDIFICABILE
 STESSA PROPRIETA' MA
 NON OGGETTO DI INTERVENTO

