

Timbri di approvazione

OGGETTO:
 PROGETTO ALLEGATO ALL'ISTANZA DI ESAME PIANO PARTICOLAREGGIATO DI INIZIATIVA PRIVATA PER LA STRUTTURA RICETTIVA DENOMINATA "HOTEL VALLUGOLA" AI SENSI DELLA L.R. 22/09 (C.D. "PIANO CASA") E DELLA L.R. 9/2006.








COMMITTENTE: NEW VALLUGOLA S.R.L.
SCALA: 1:100
TAVOLA N.: A5/rev.5

ELABORATO:
 STATO DI TRASFORMAZIONE

Il Progettista Associato Il Committente

DATA: 20.07.2020
 versione del 16.05.2022

STATO ATTUALE
 DA DEMOLIRE
 DA COSTRUIRE

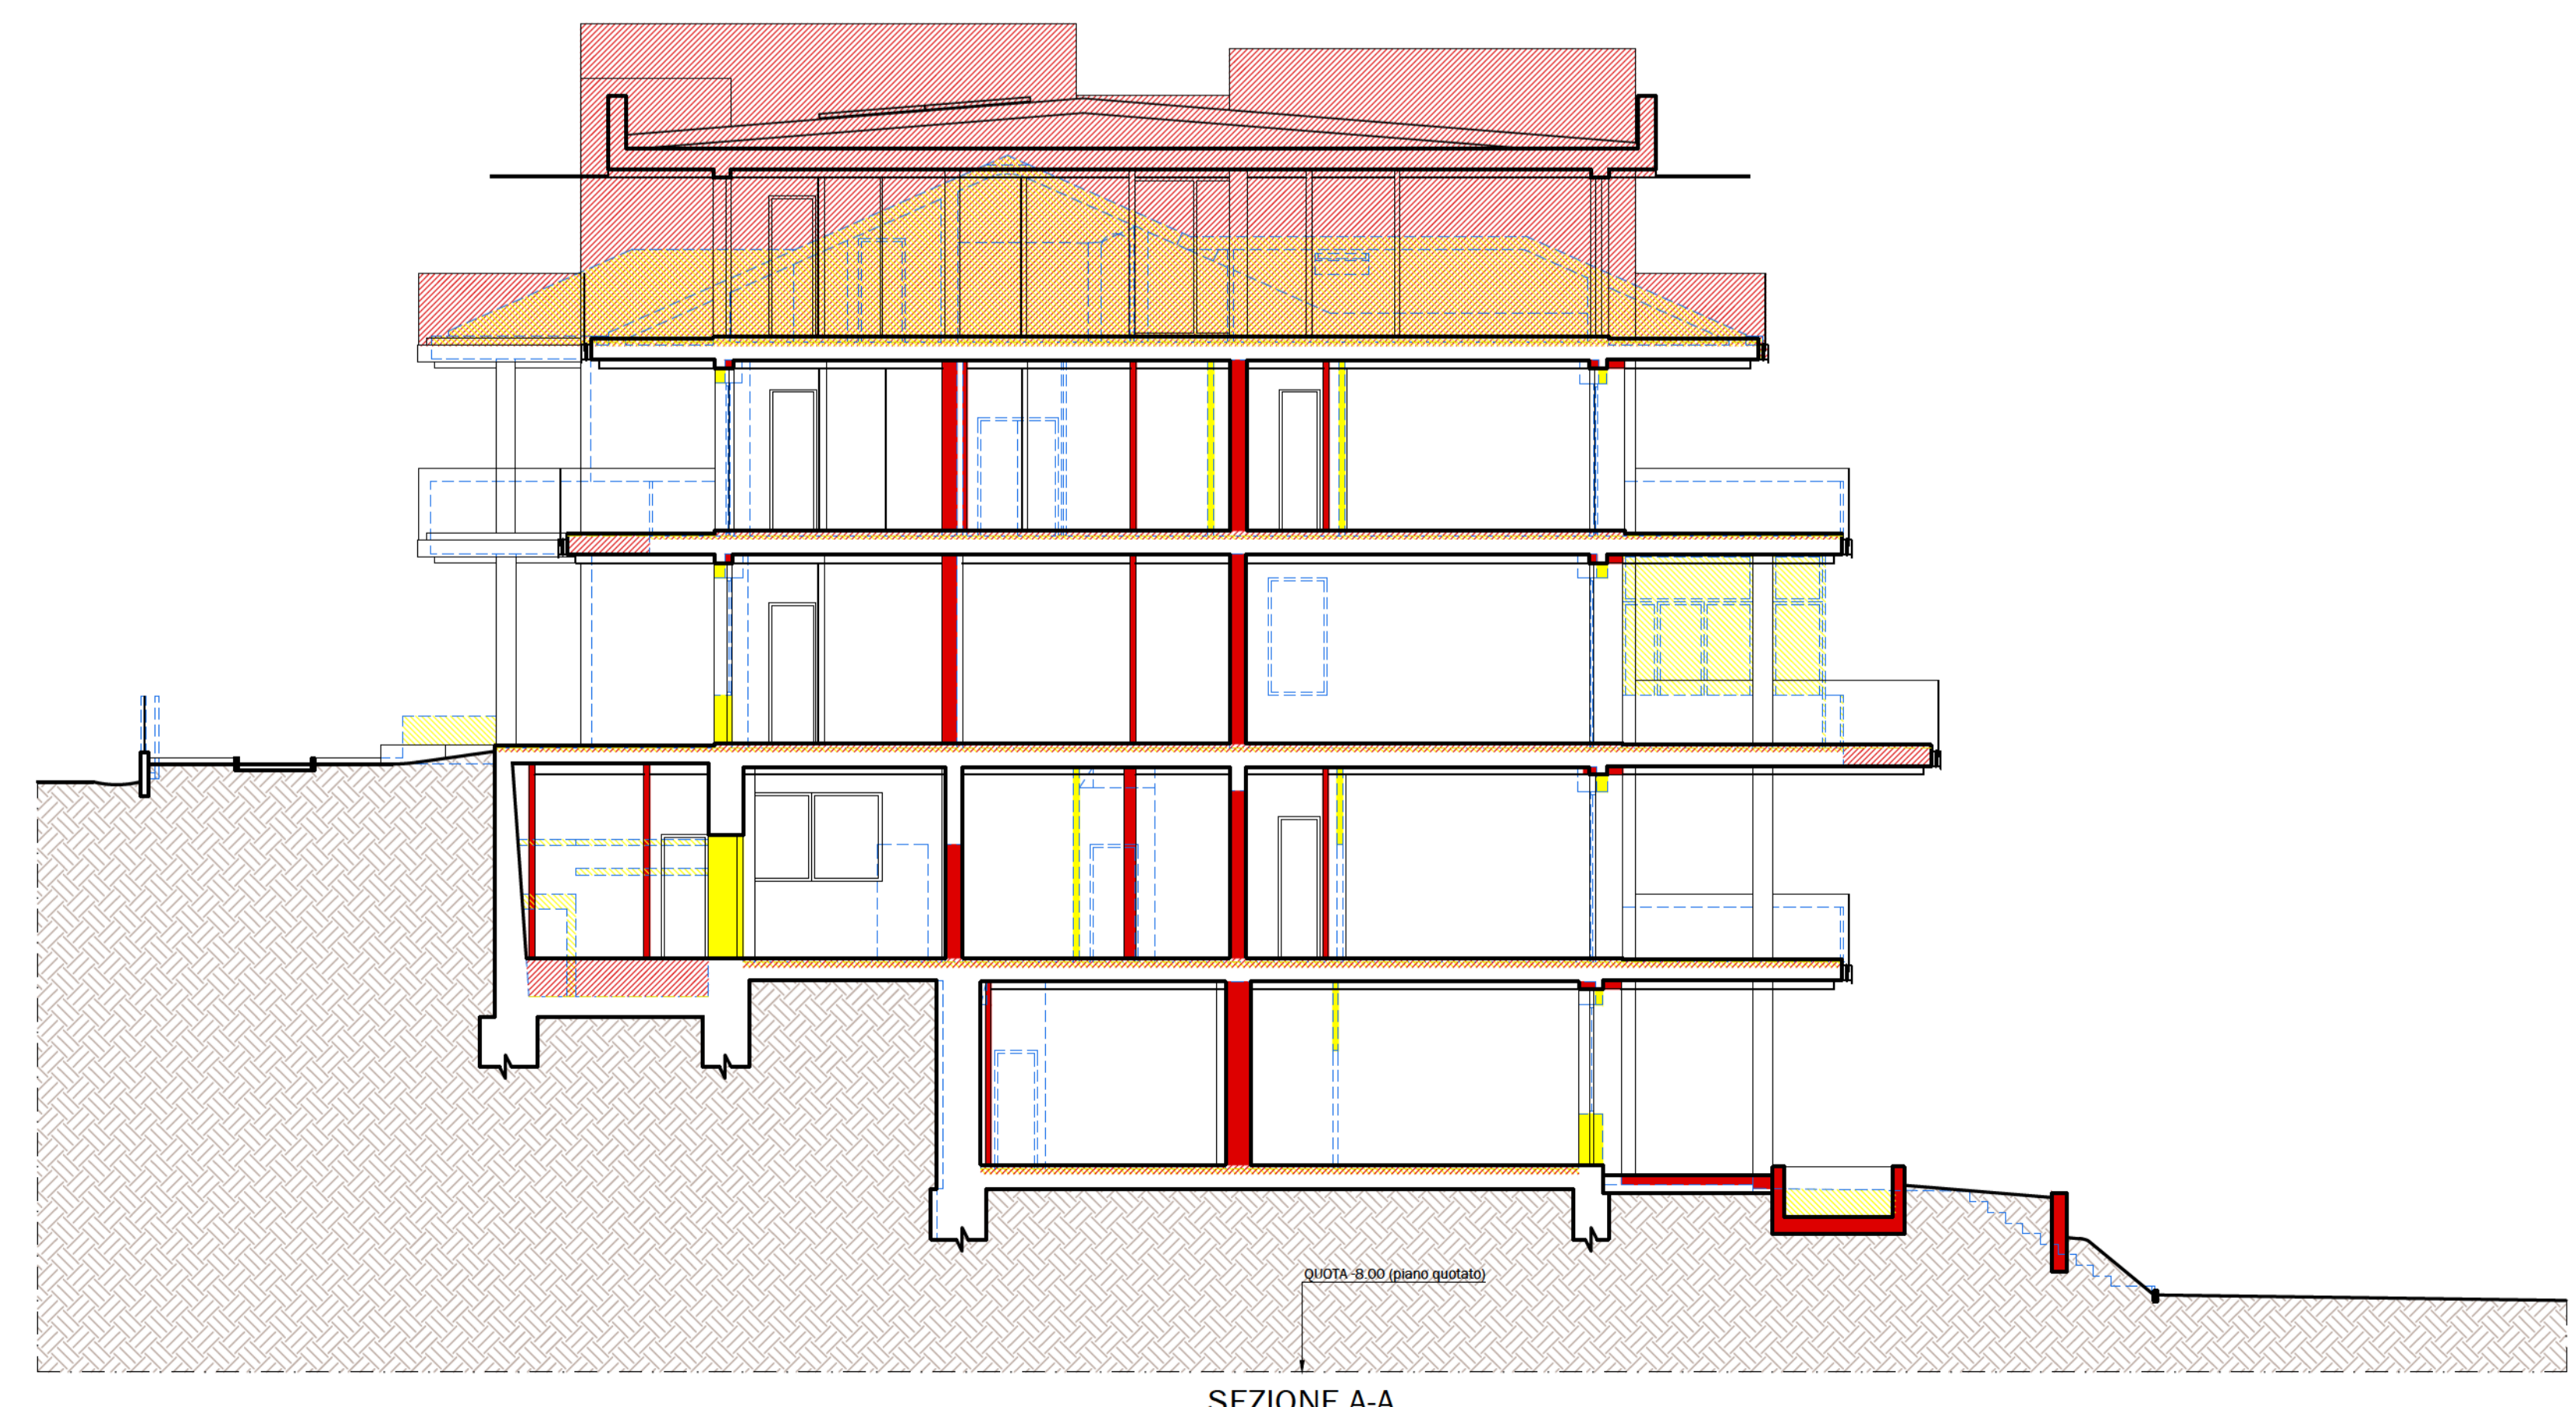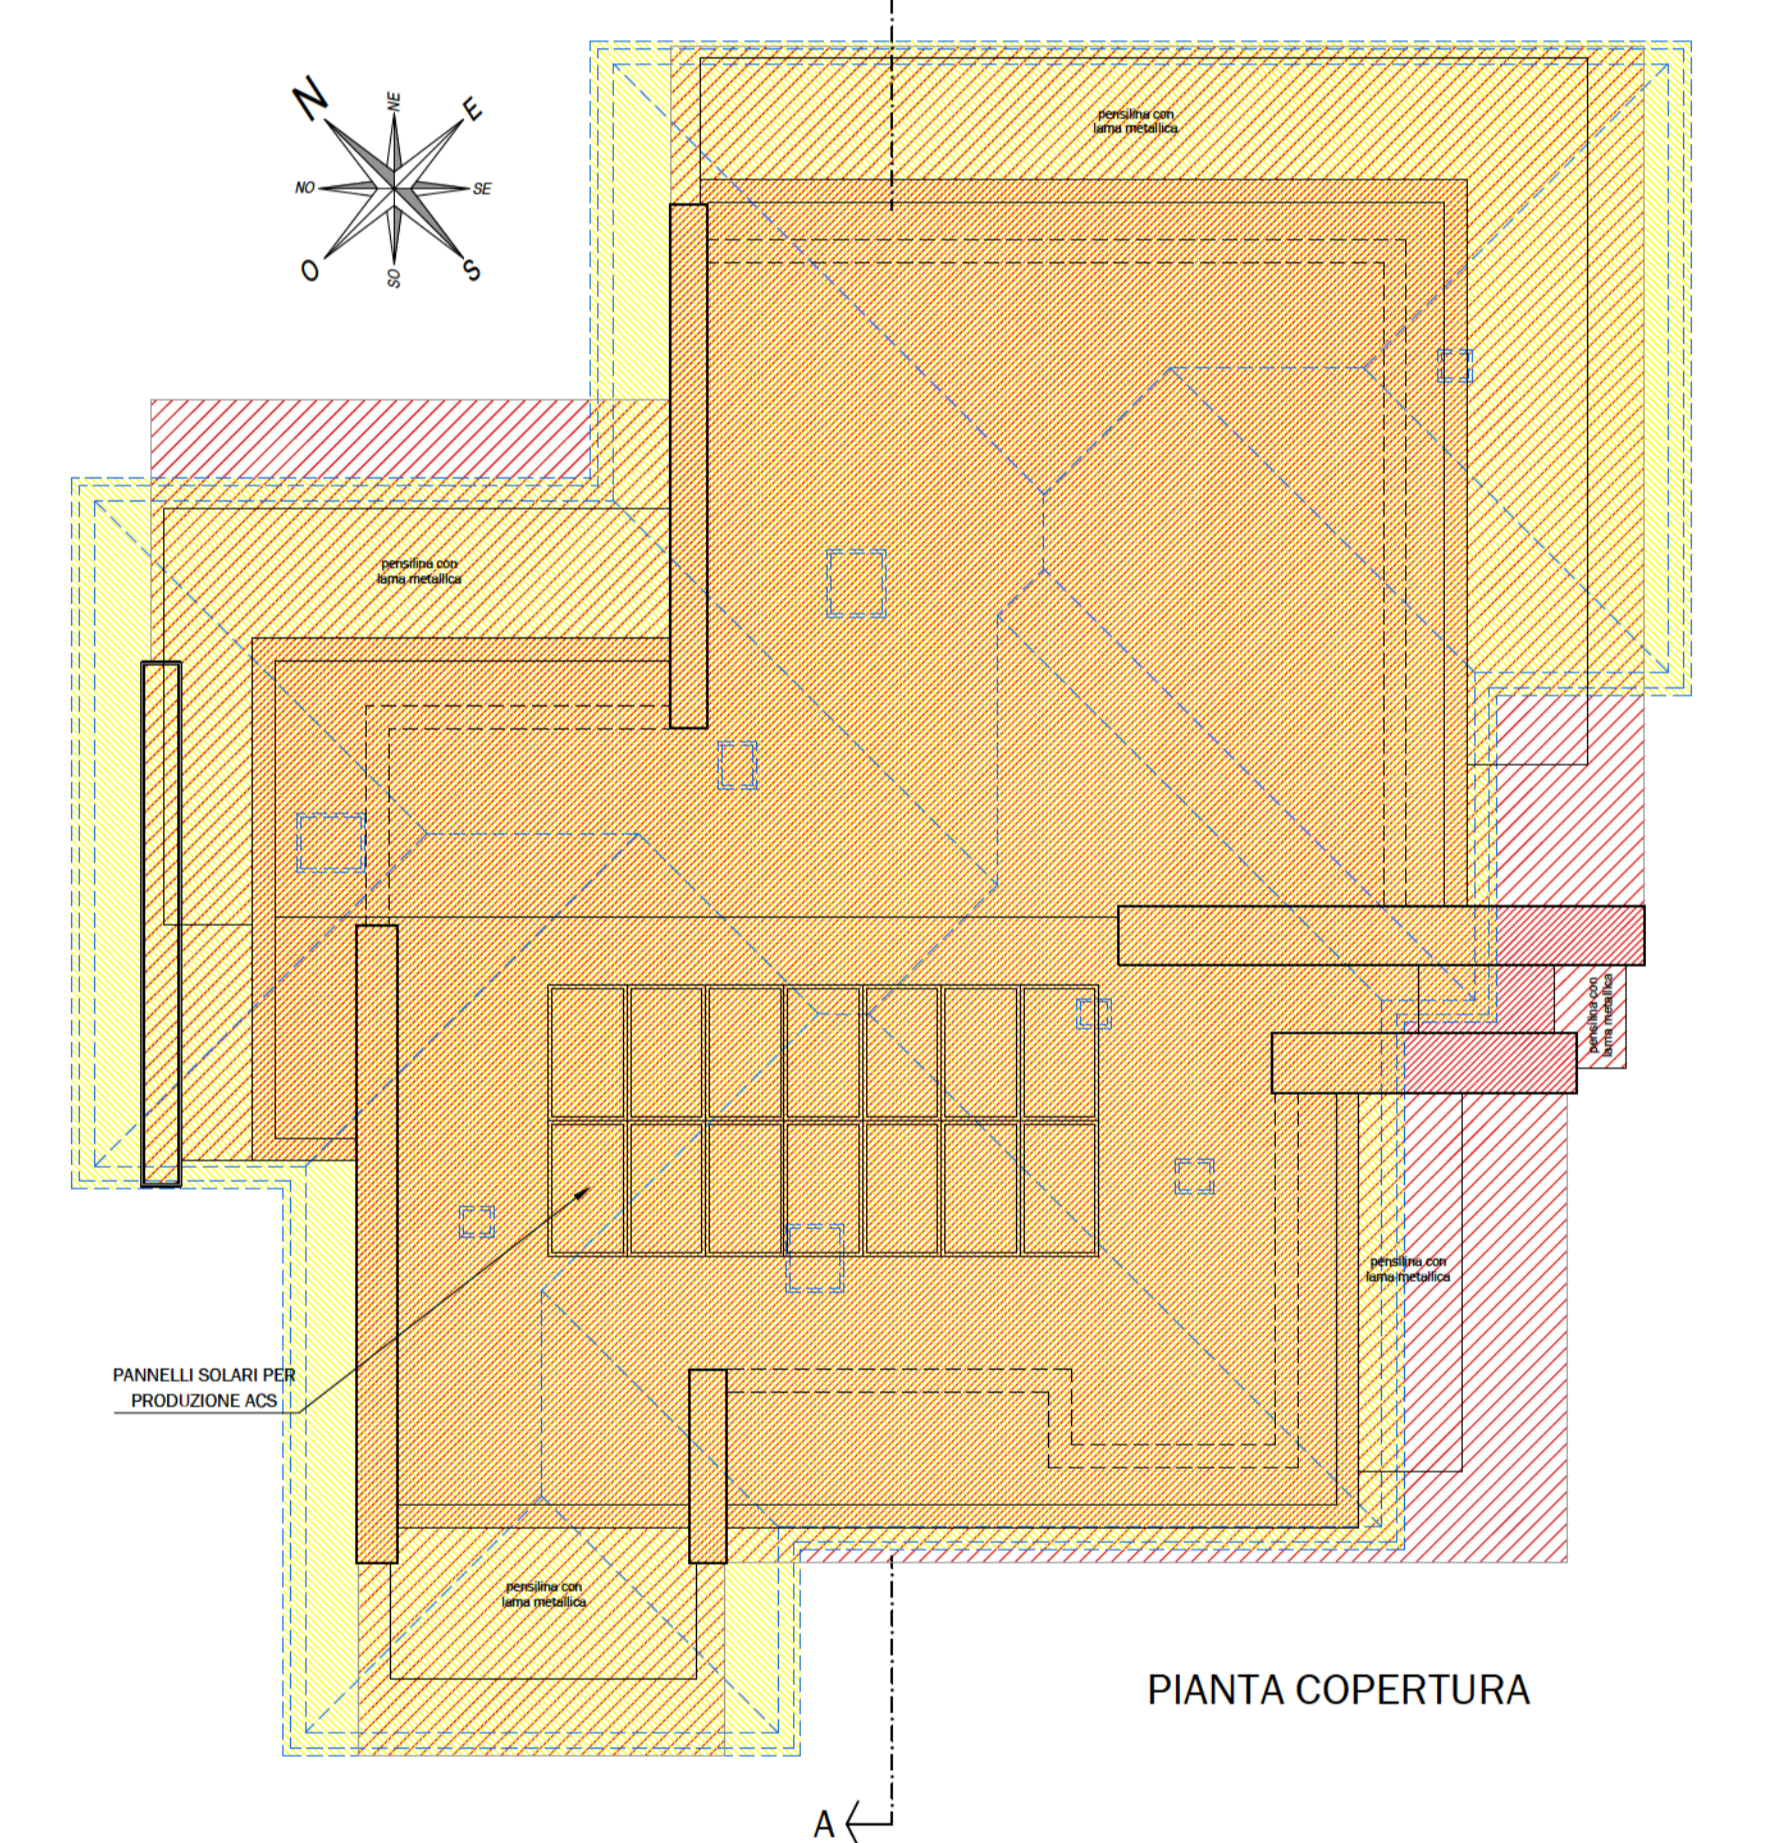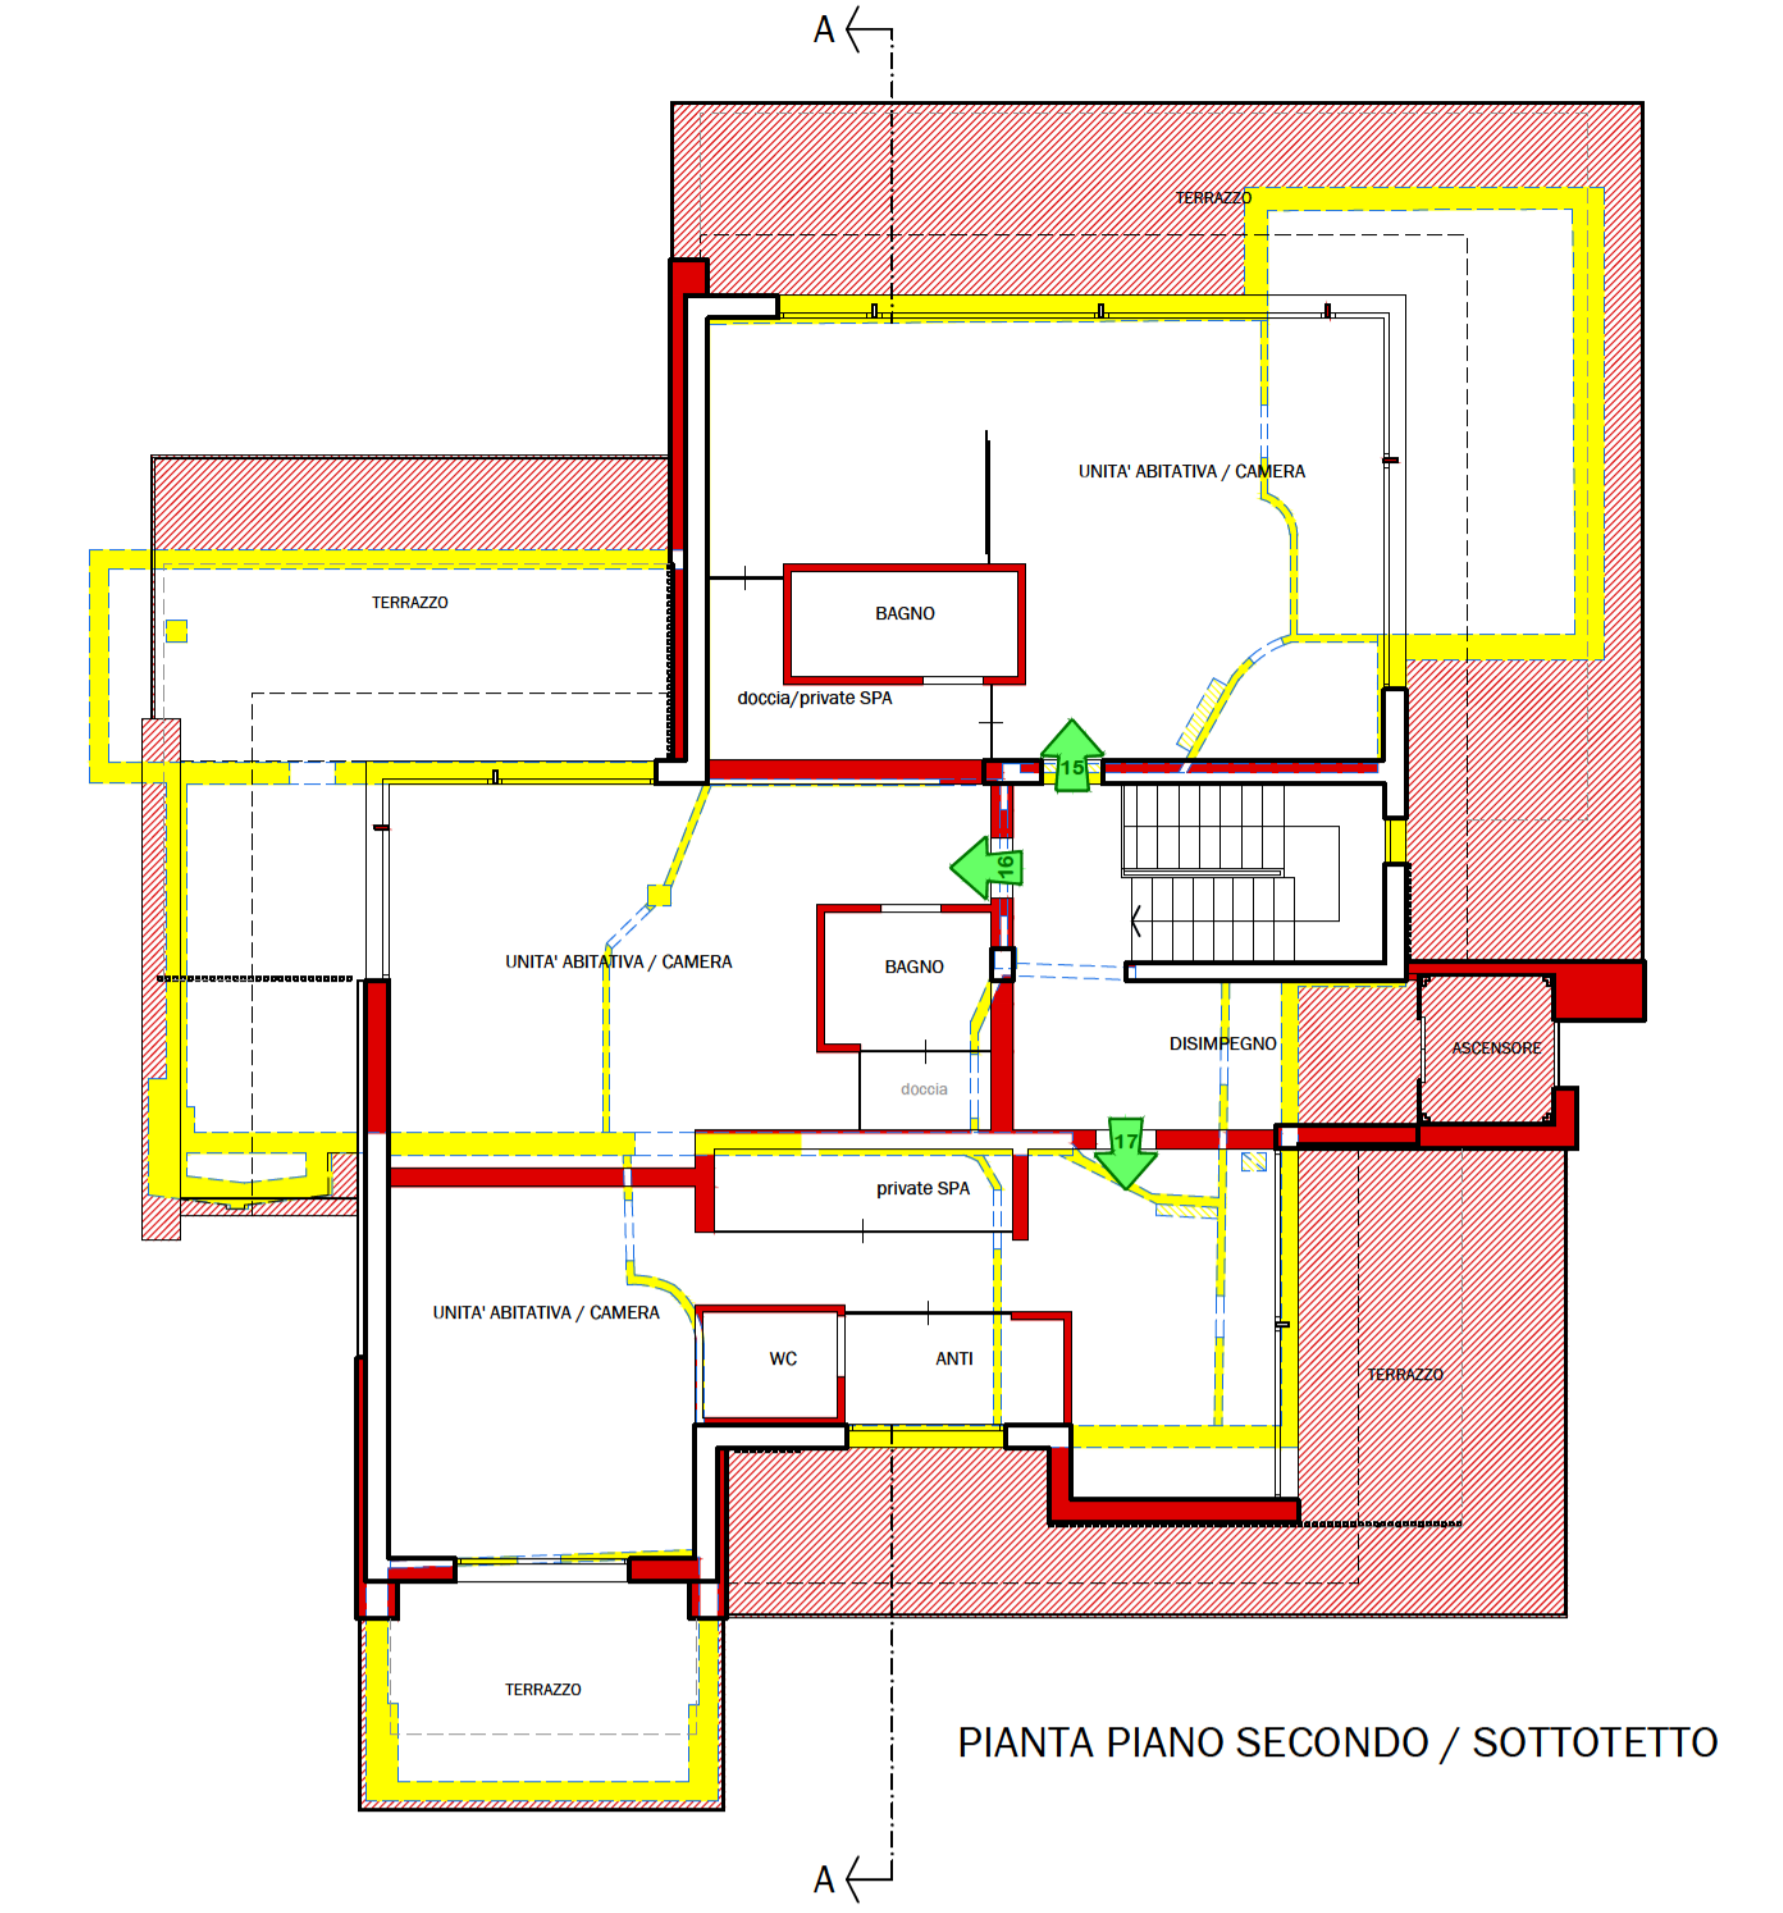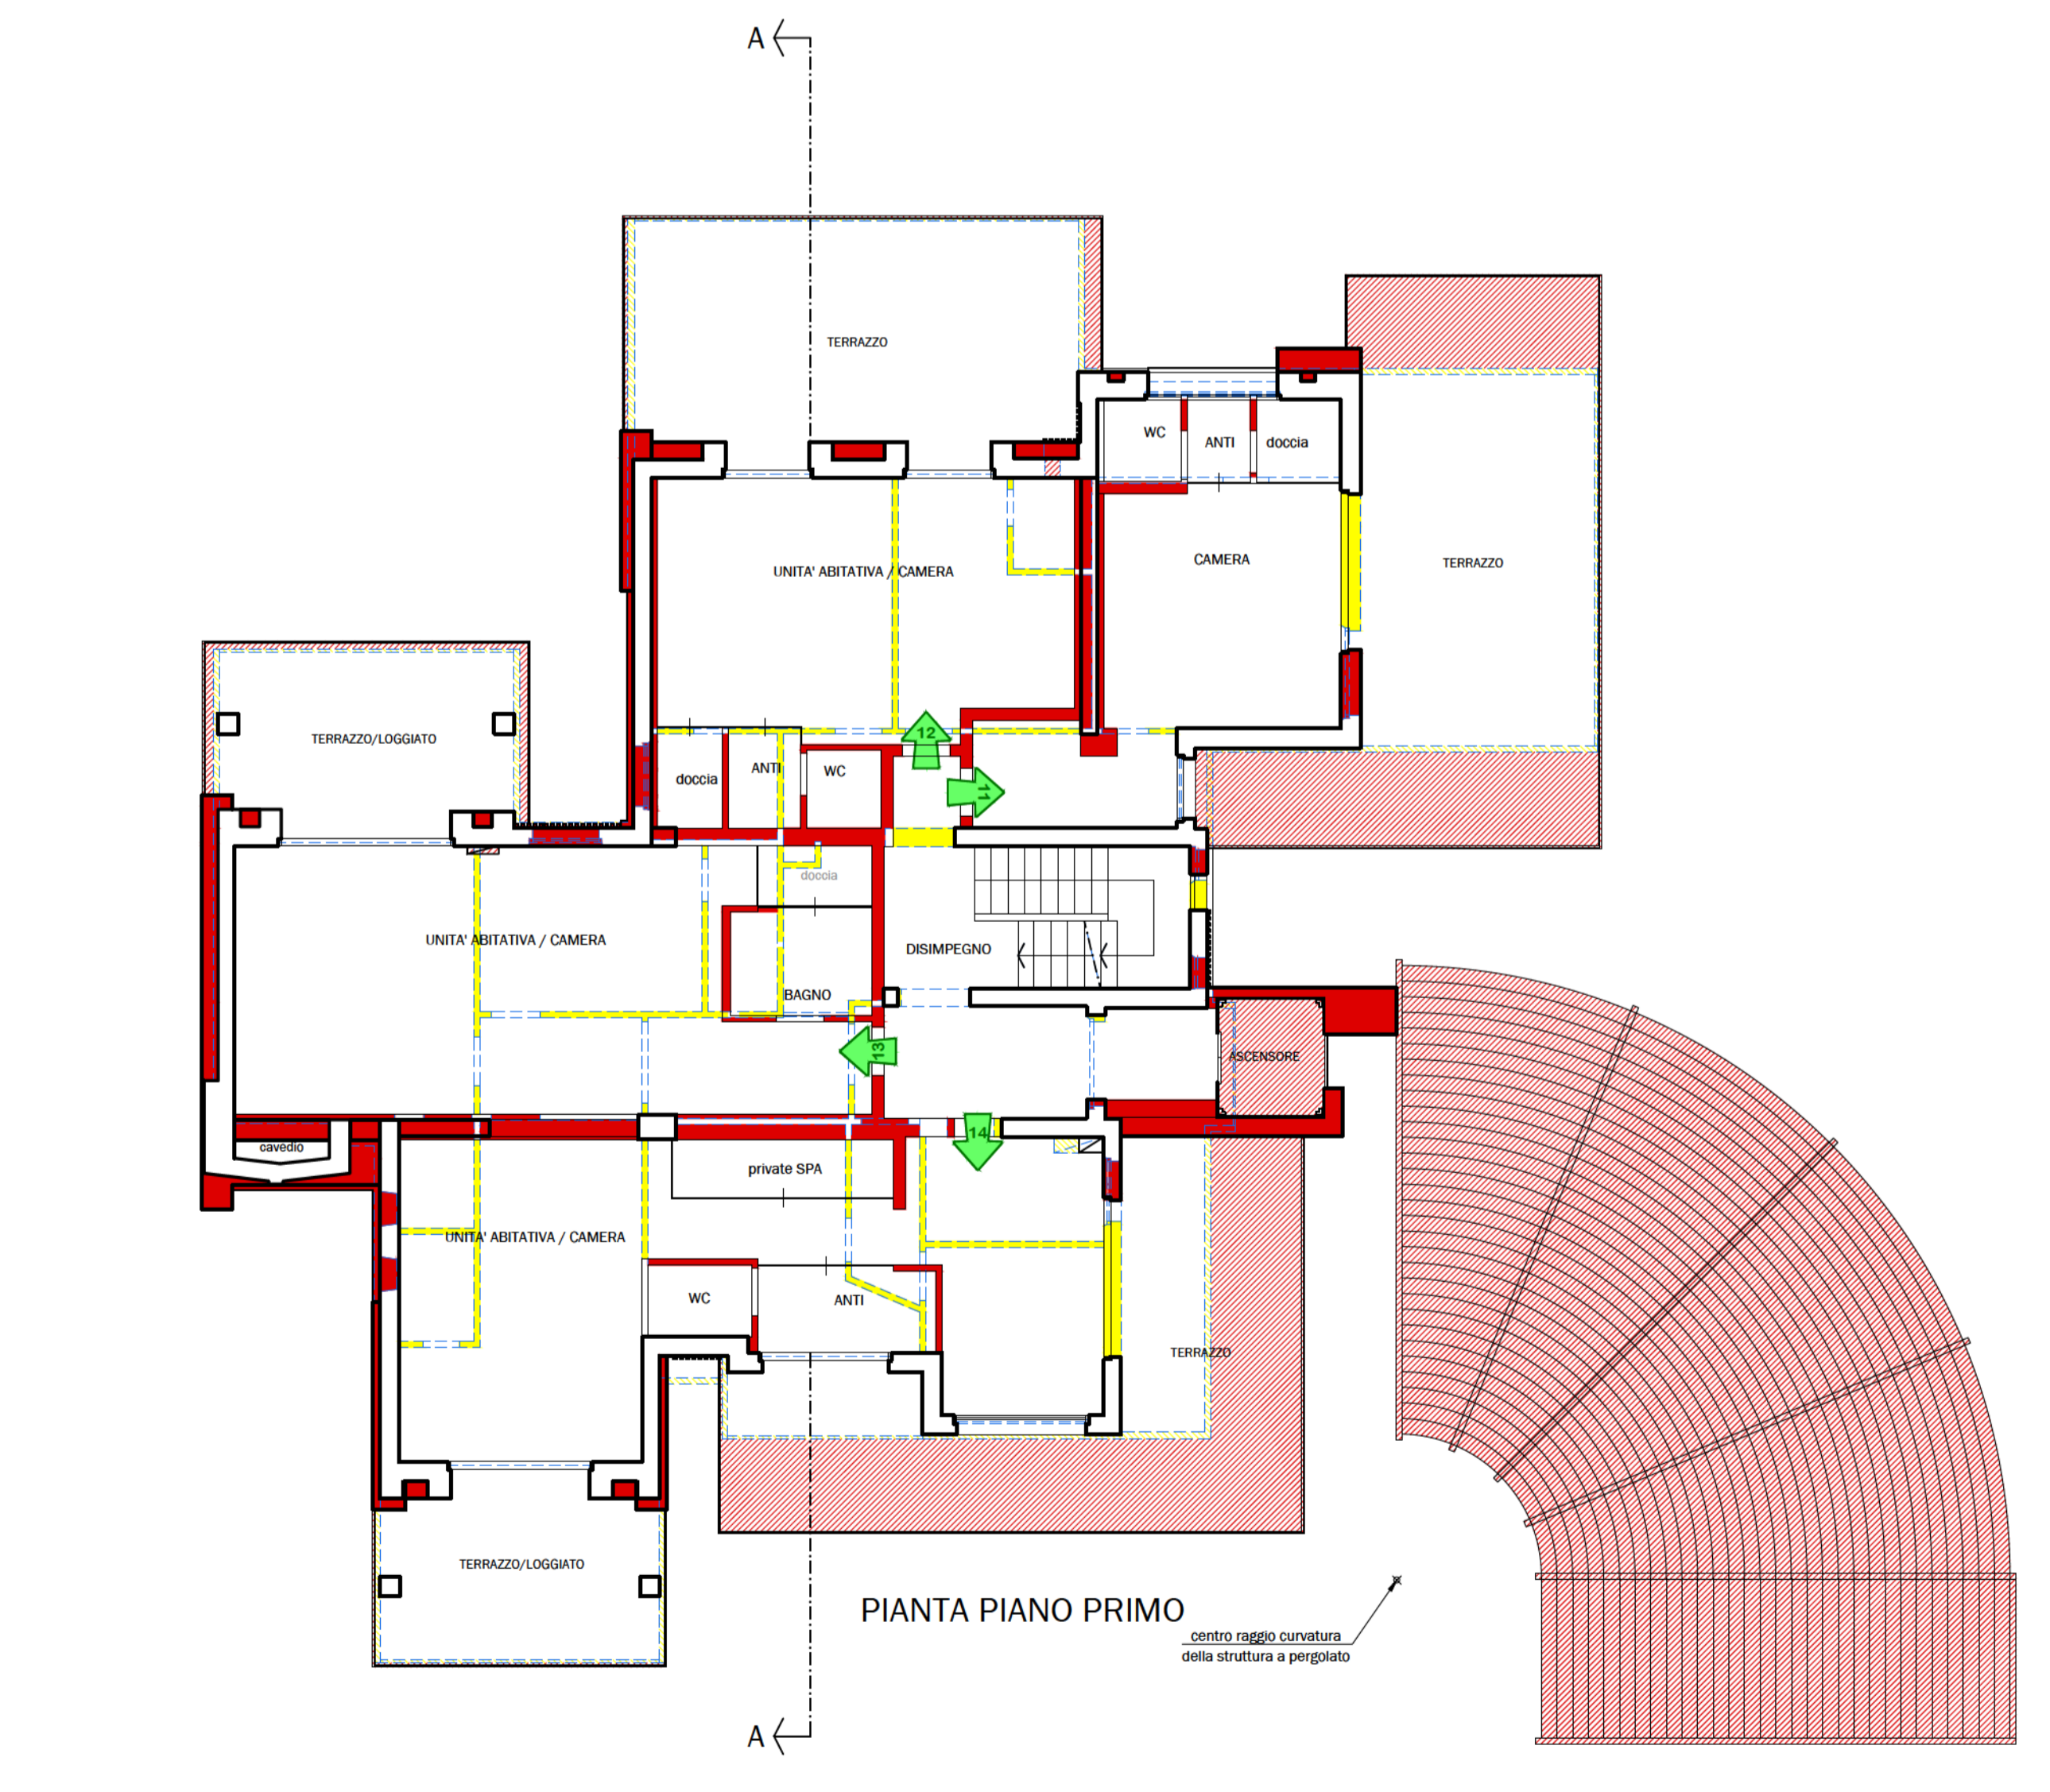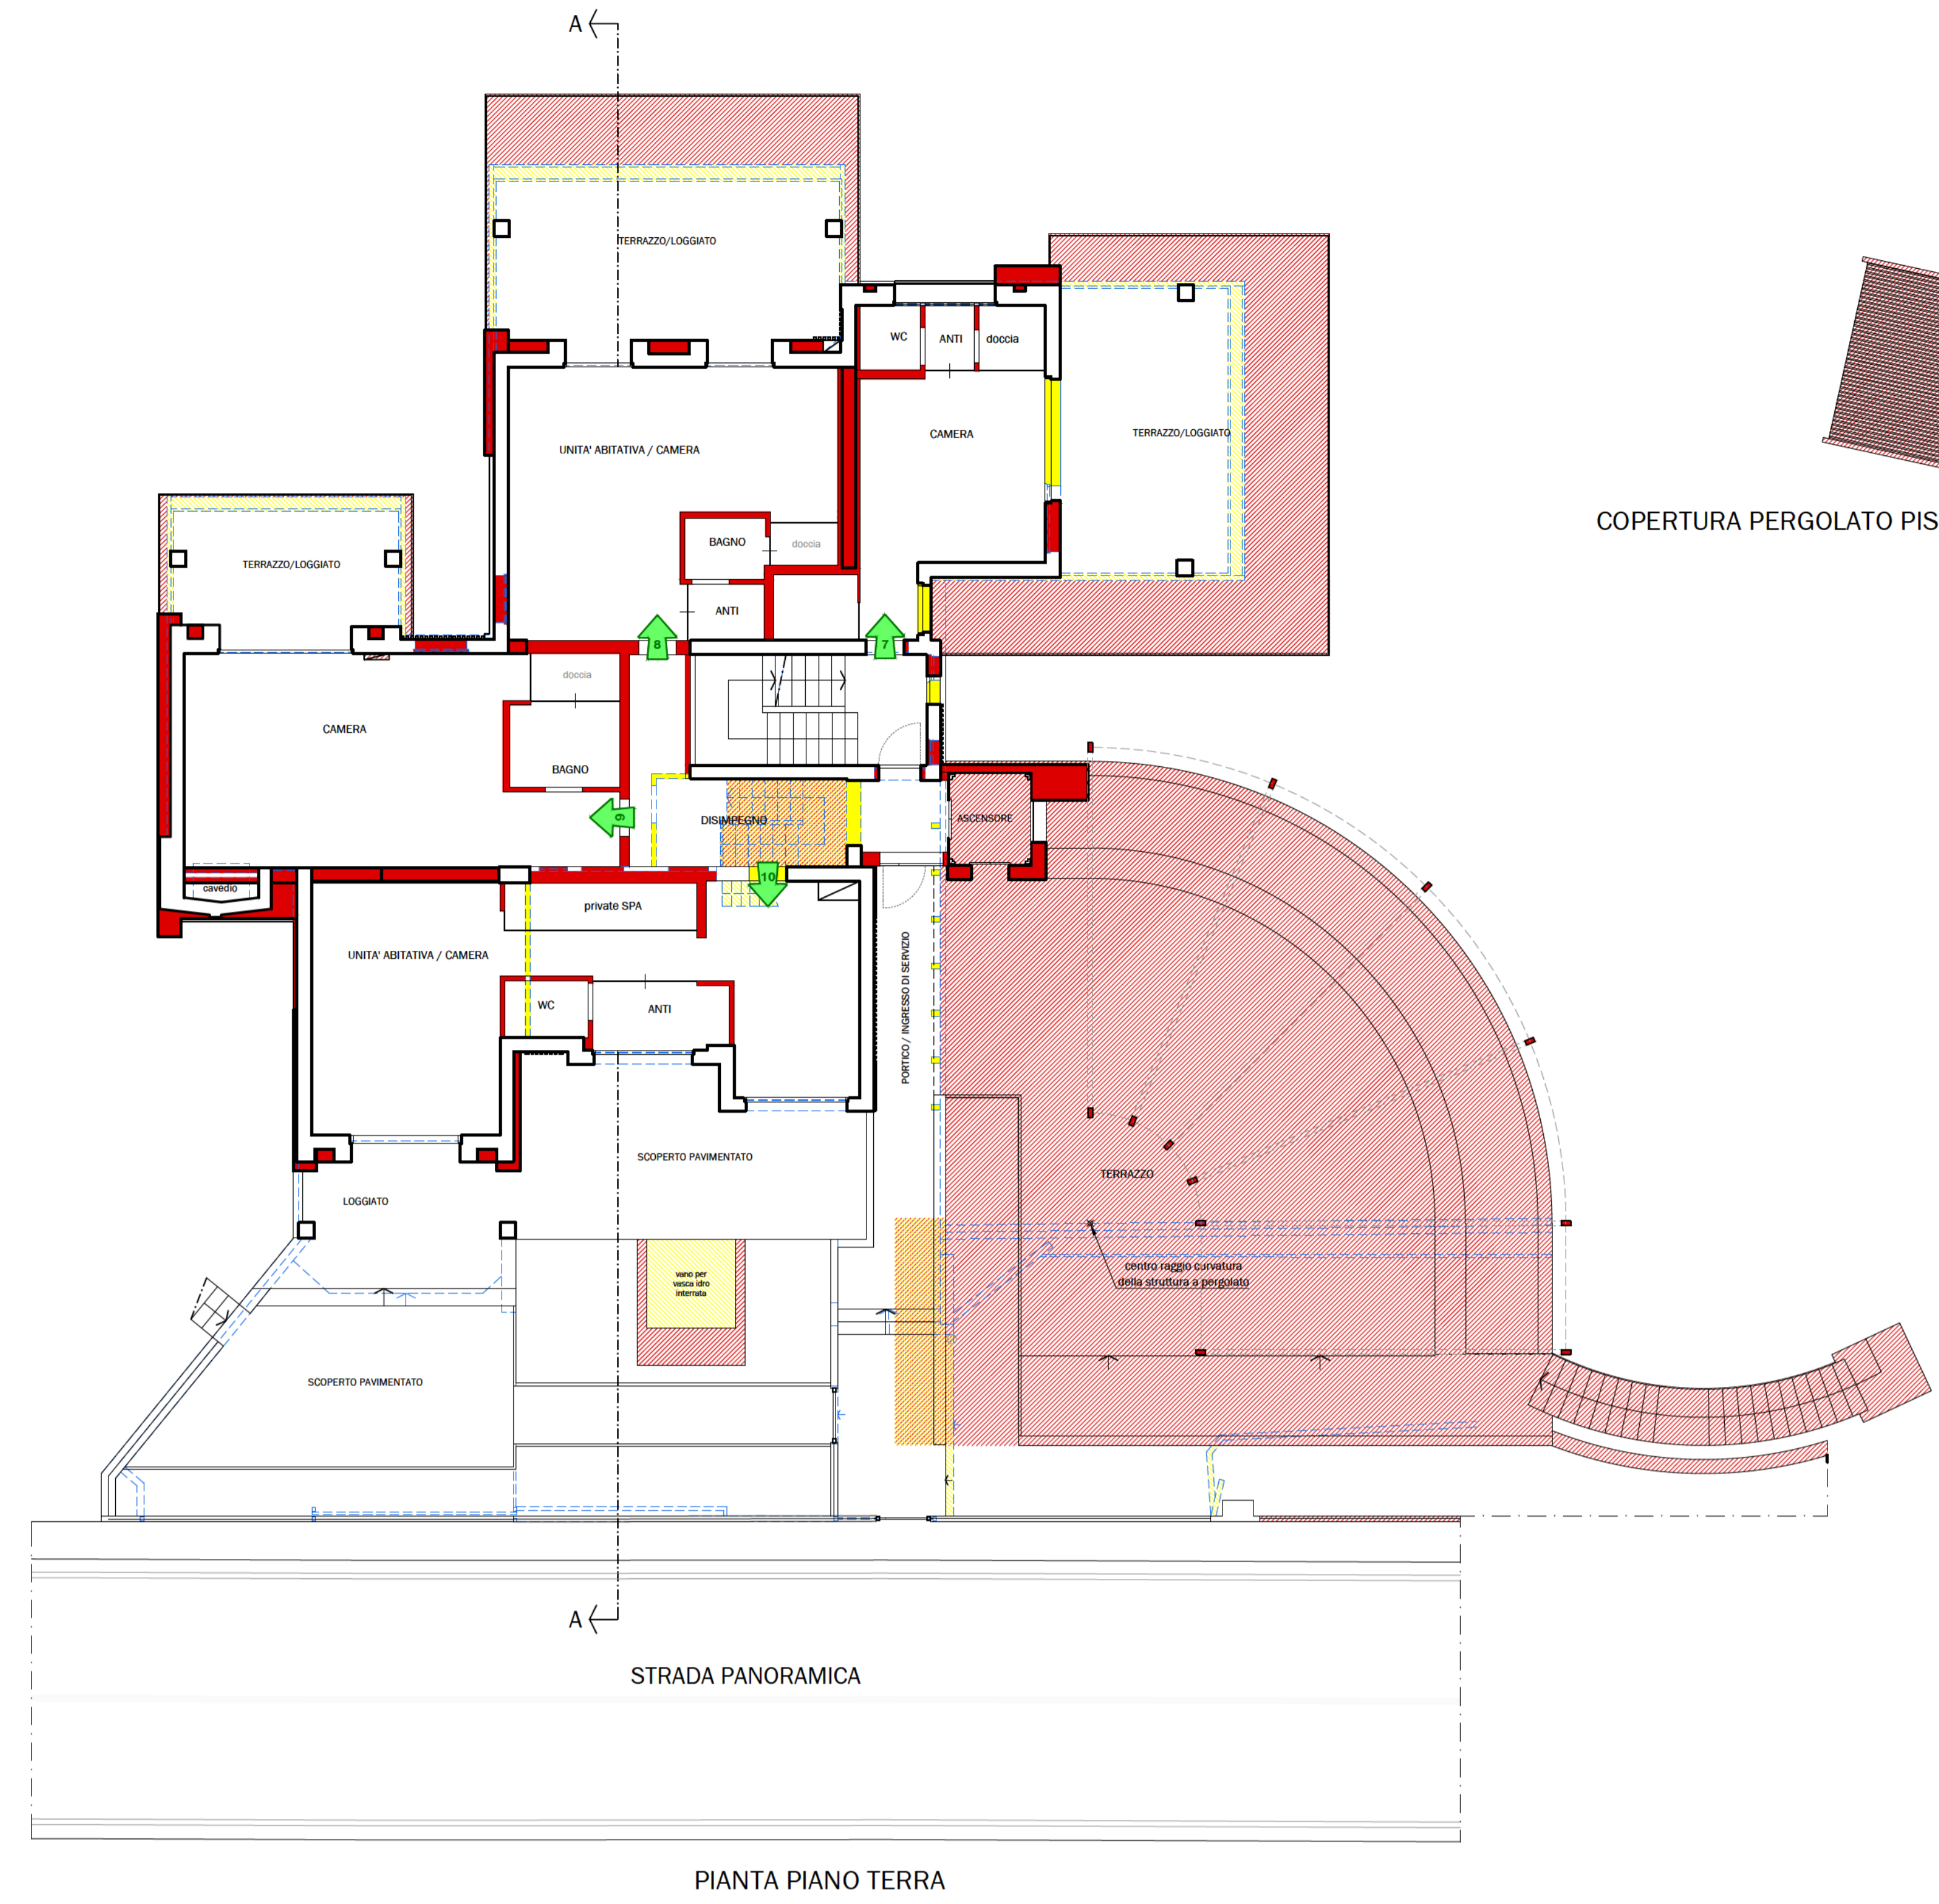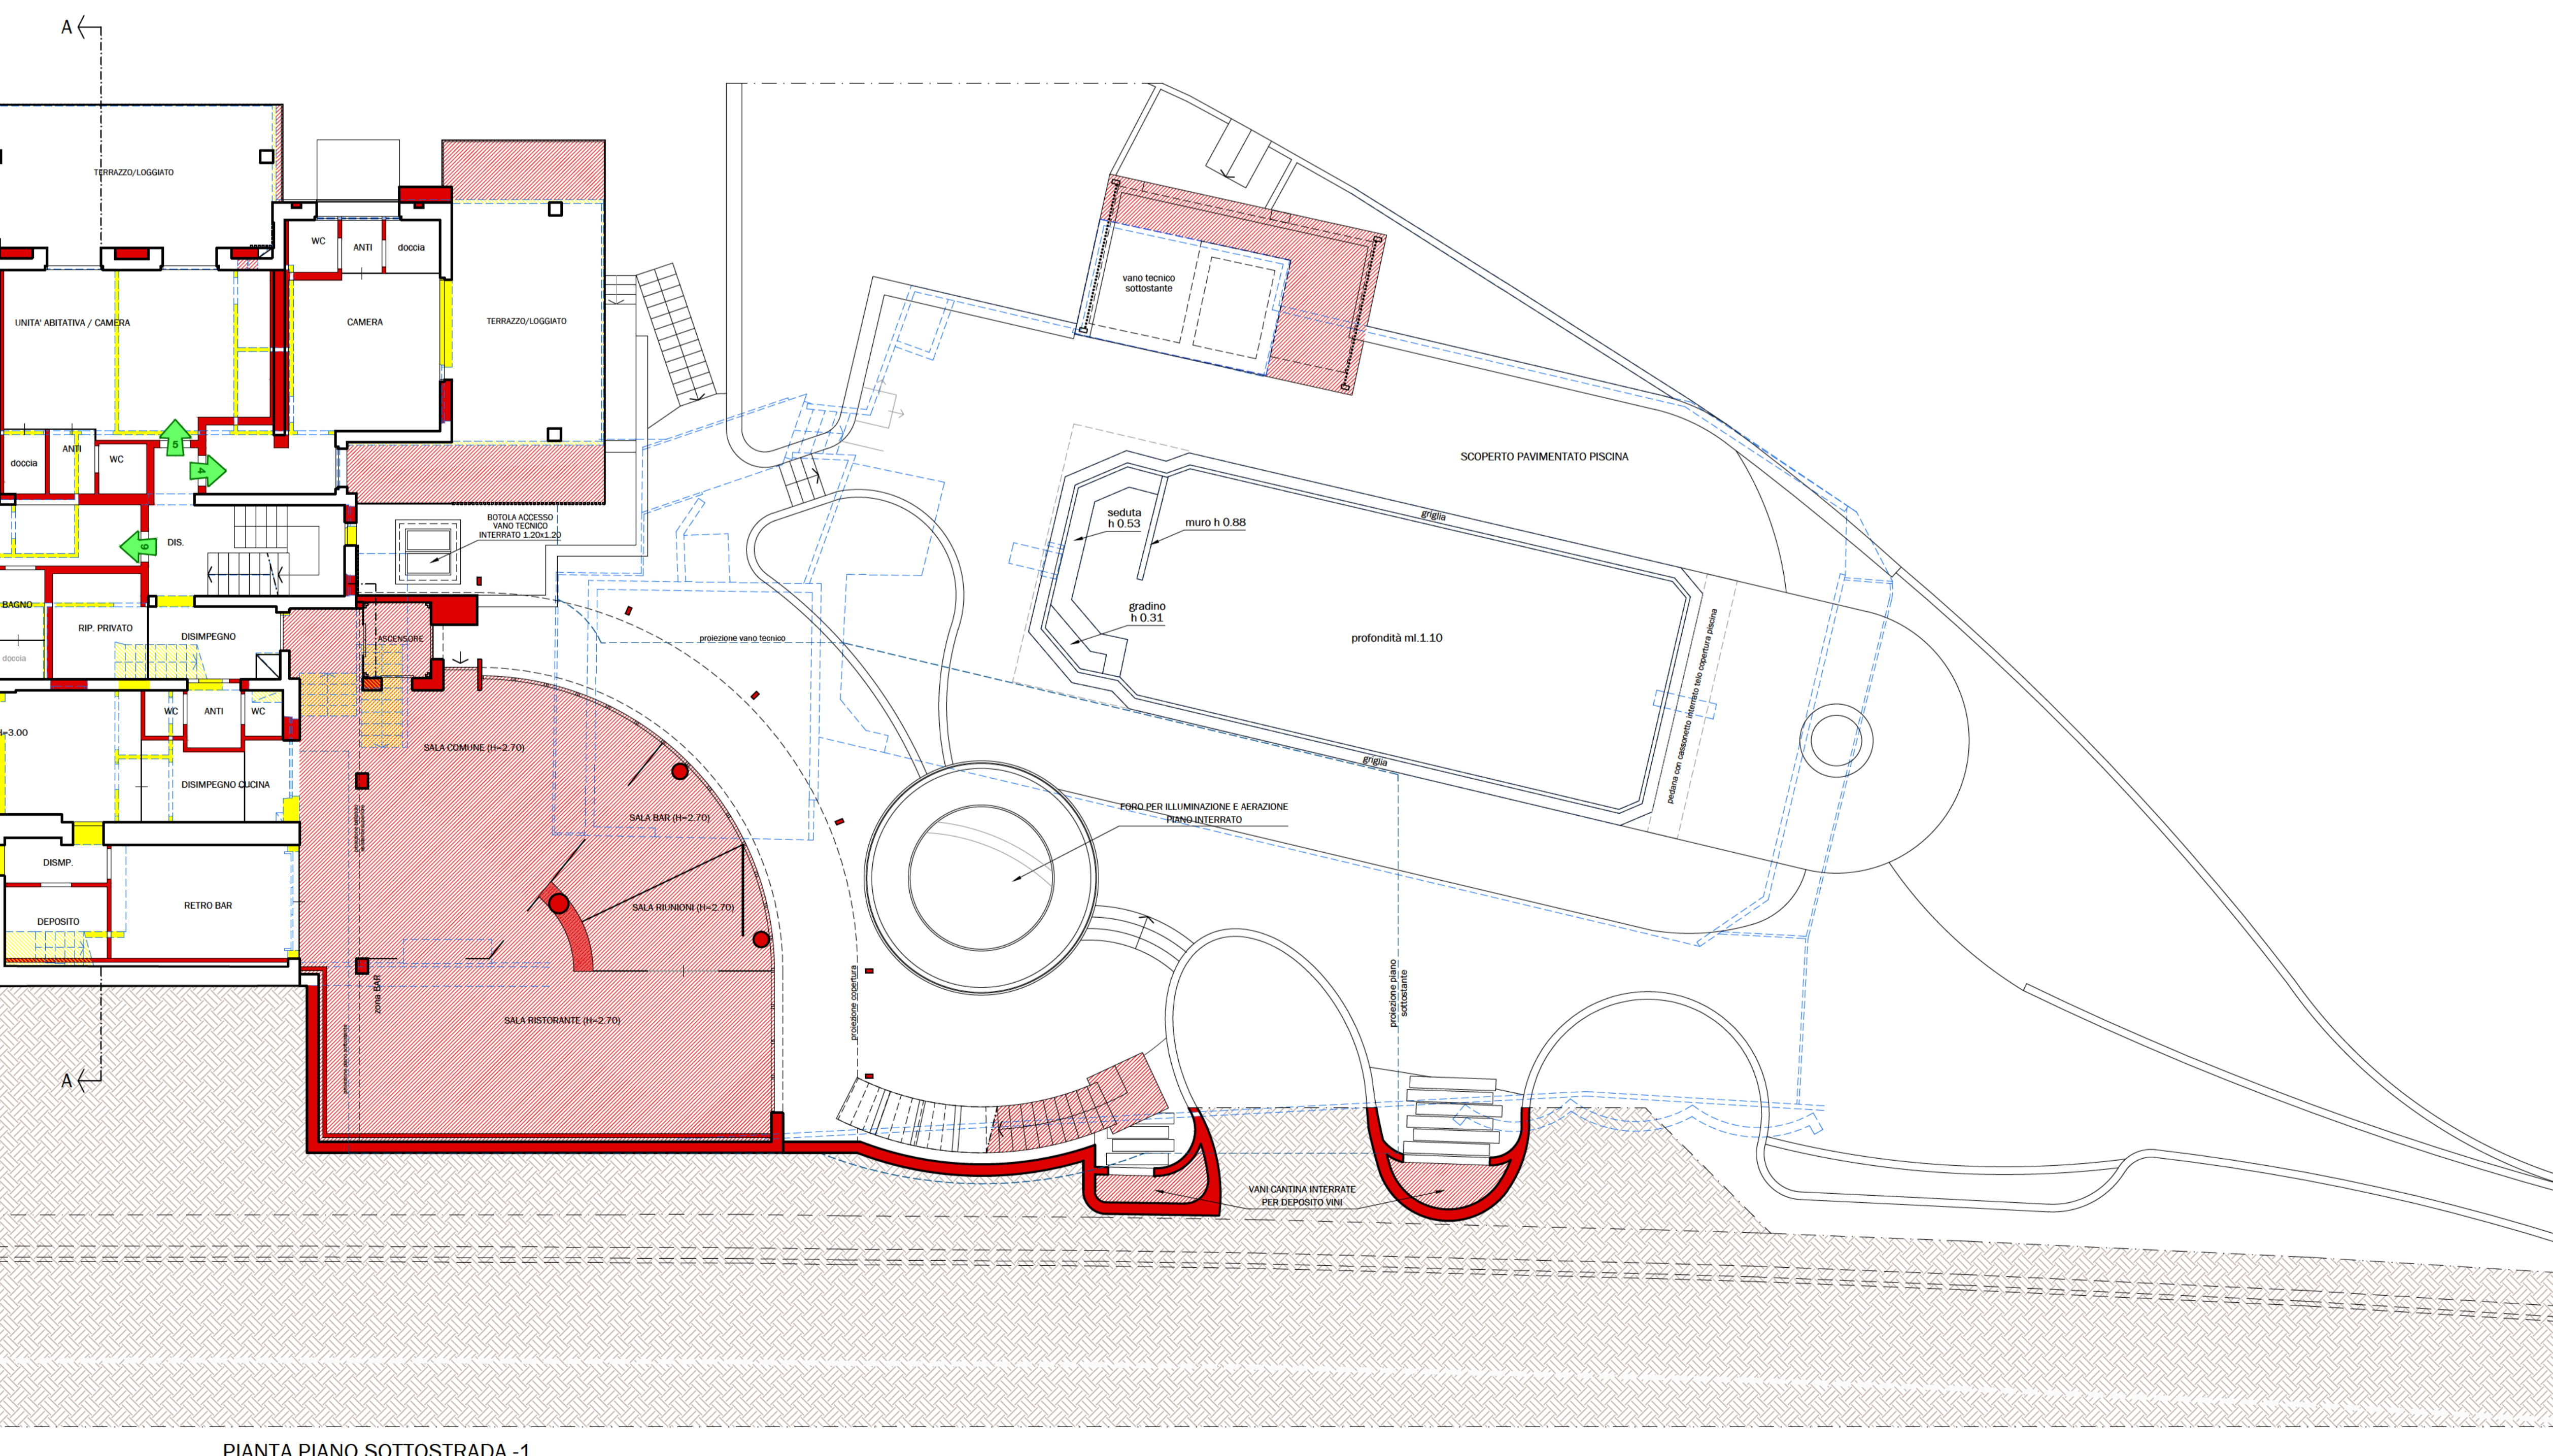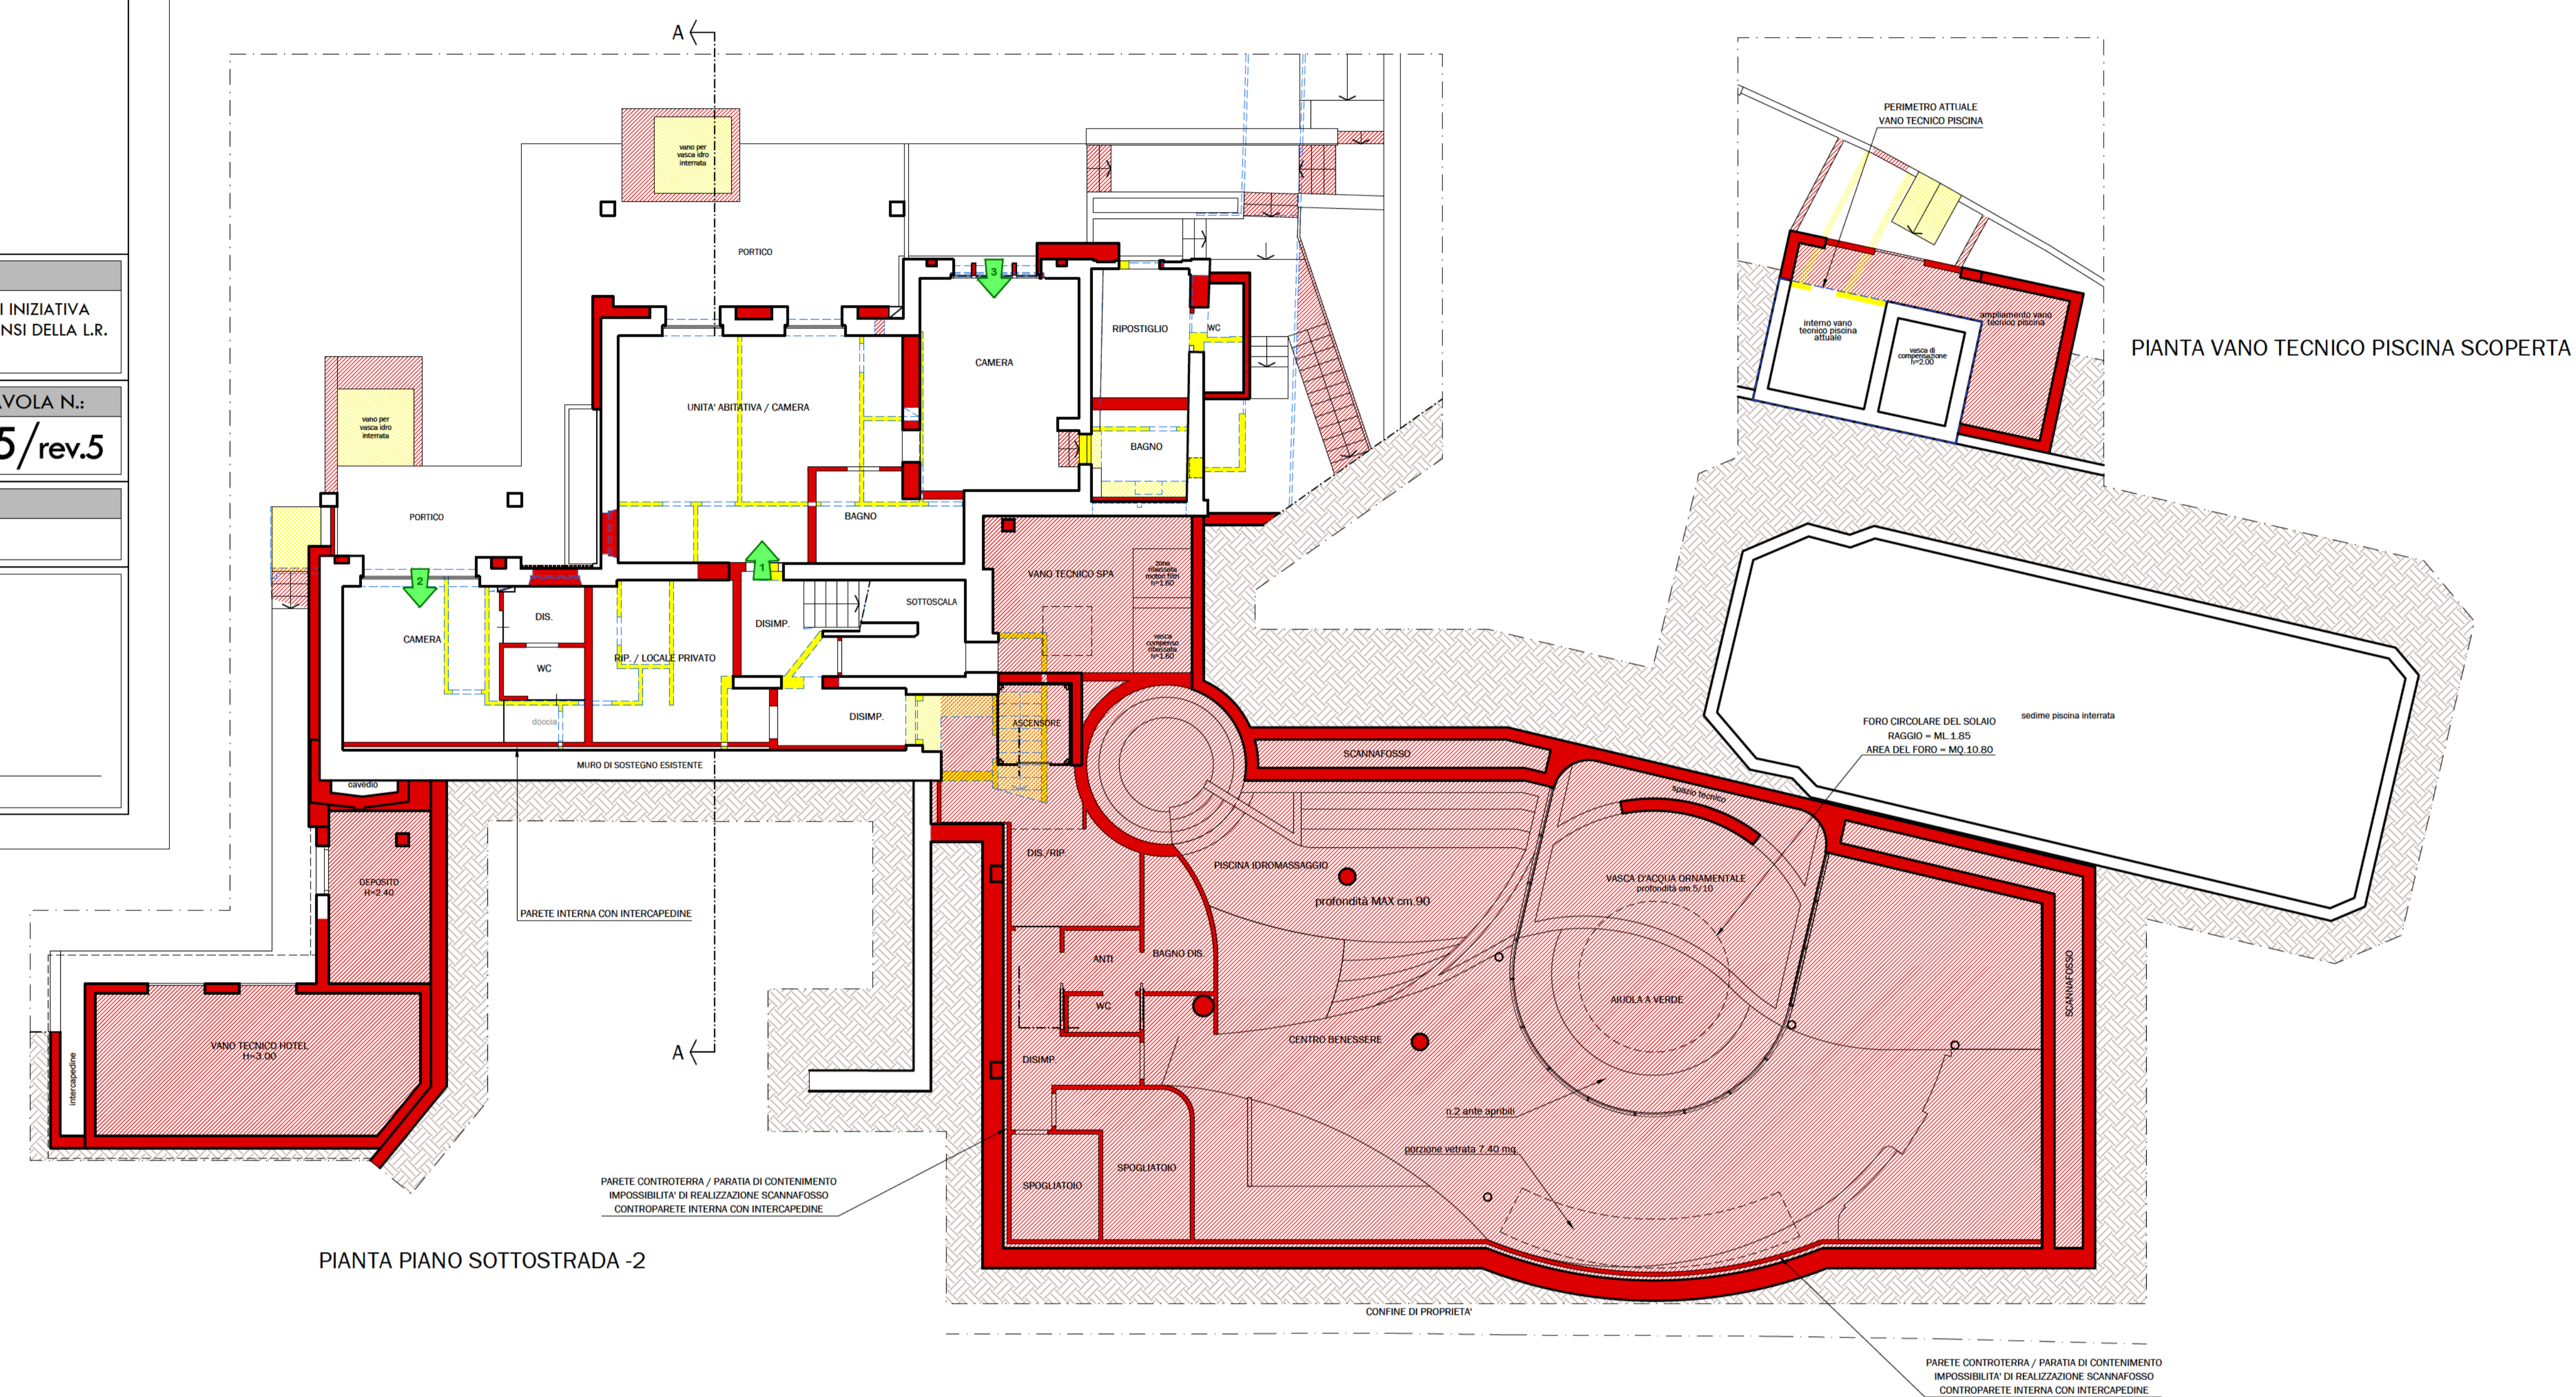

COPERTURA PERGOLATO PISCINA

STRADA PANORAMICA

