

Δ 2 C 2  
ARC27 LABORATORIO DI ARCHITETTURA

Oc. 27 - 47900 - RIMINI

Via Circonvallazione 1a - info@arc27.com

tel. 0541/708051 fax 0541/635398 - info@arc27.com

## Comune di Montecopio

AREA TECNICA - SPORTELLO UNICO EDILIZIA  
P.zza San Michele Arcangelo, 7 - Montecopio

### AREA SPECIALE - art. 11 NTA DEL PARCO NATURALE REGIONALE DEL SASSO SIMONE E SIMONCELLO

Area dell'Eremo della Madonna del Faggio

B.U.R. Marche n.67 del 26/07/2007  
D.C.R. n.61 del 10/07/2007

### PIANO PARTICOLAREGGIATO DI INIZIATIVA PUBBLICA



ADOTTATO CON DELIBERA DEL CONSIGLIO COMUNALE N.5 DEL 16/04/2014

330  
ARCHITETTO  
ARLOTTI  
MARCO

AREA SPECIALE  
EREMO DELLA MADONNA DEL FAGGIO

TAV  
10

Prima fase, scavi, riporti ed opere strutturali - planimetria scala 1:500

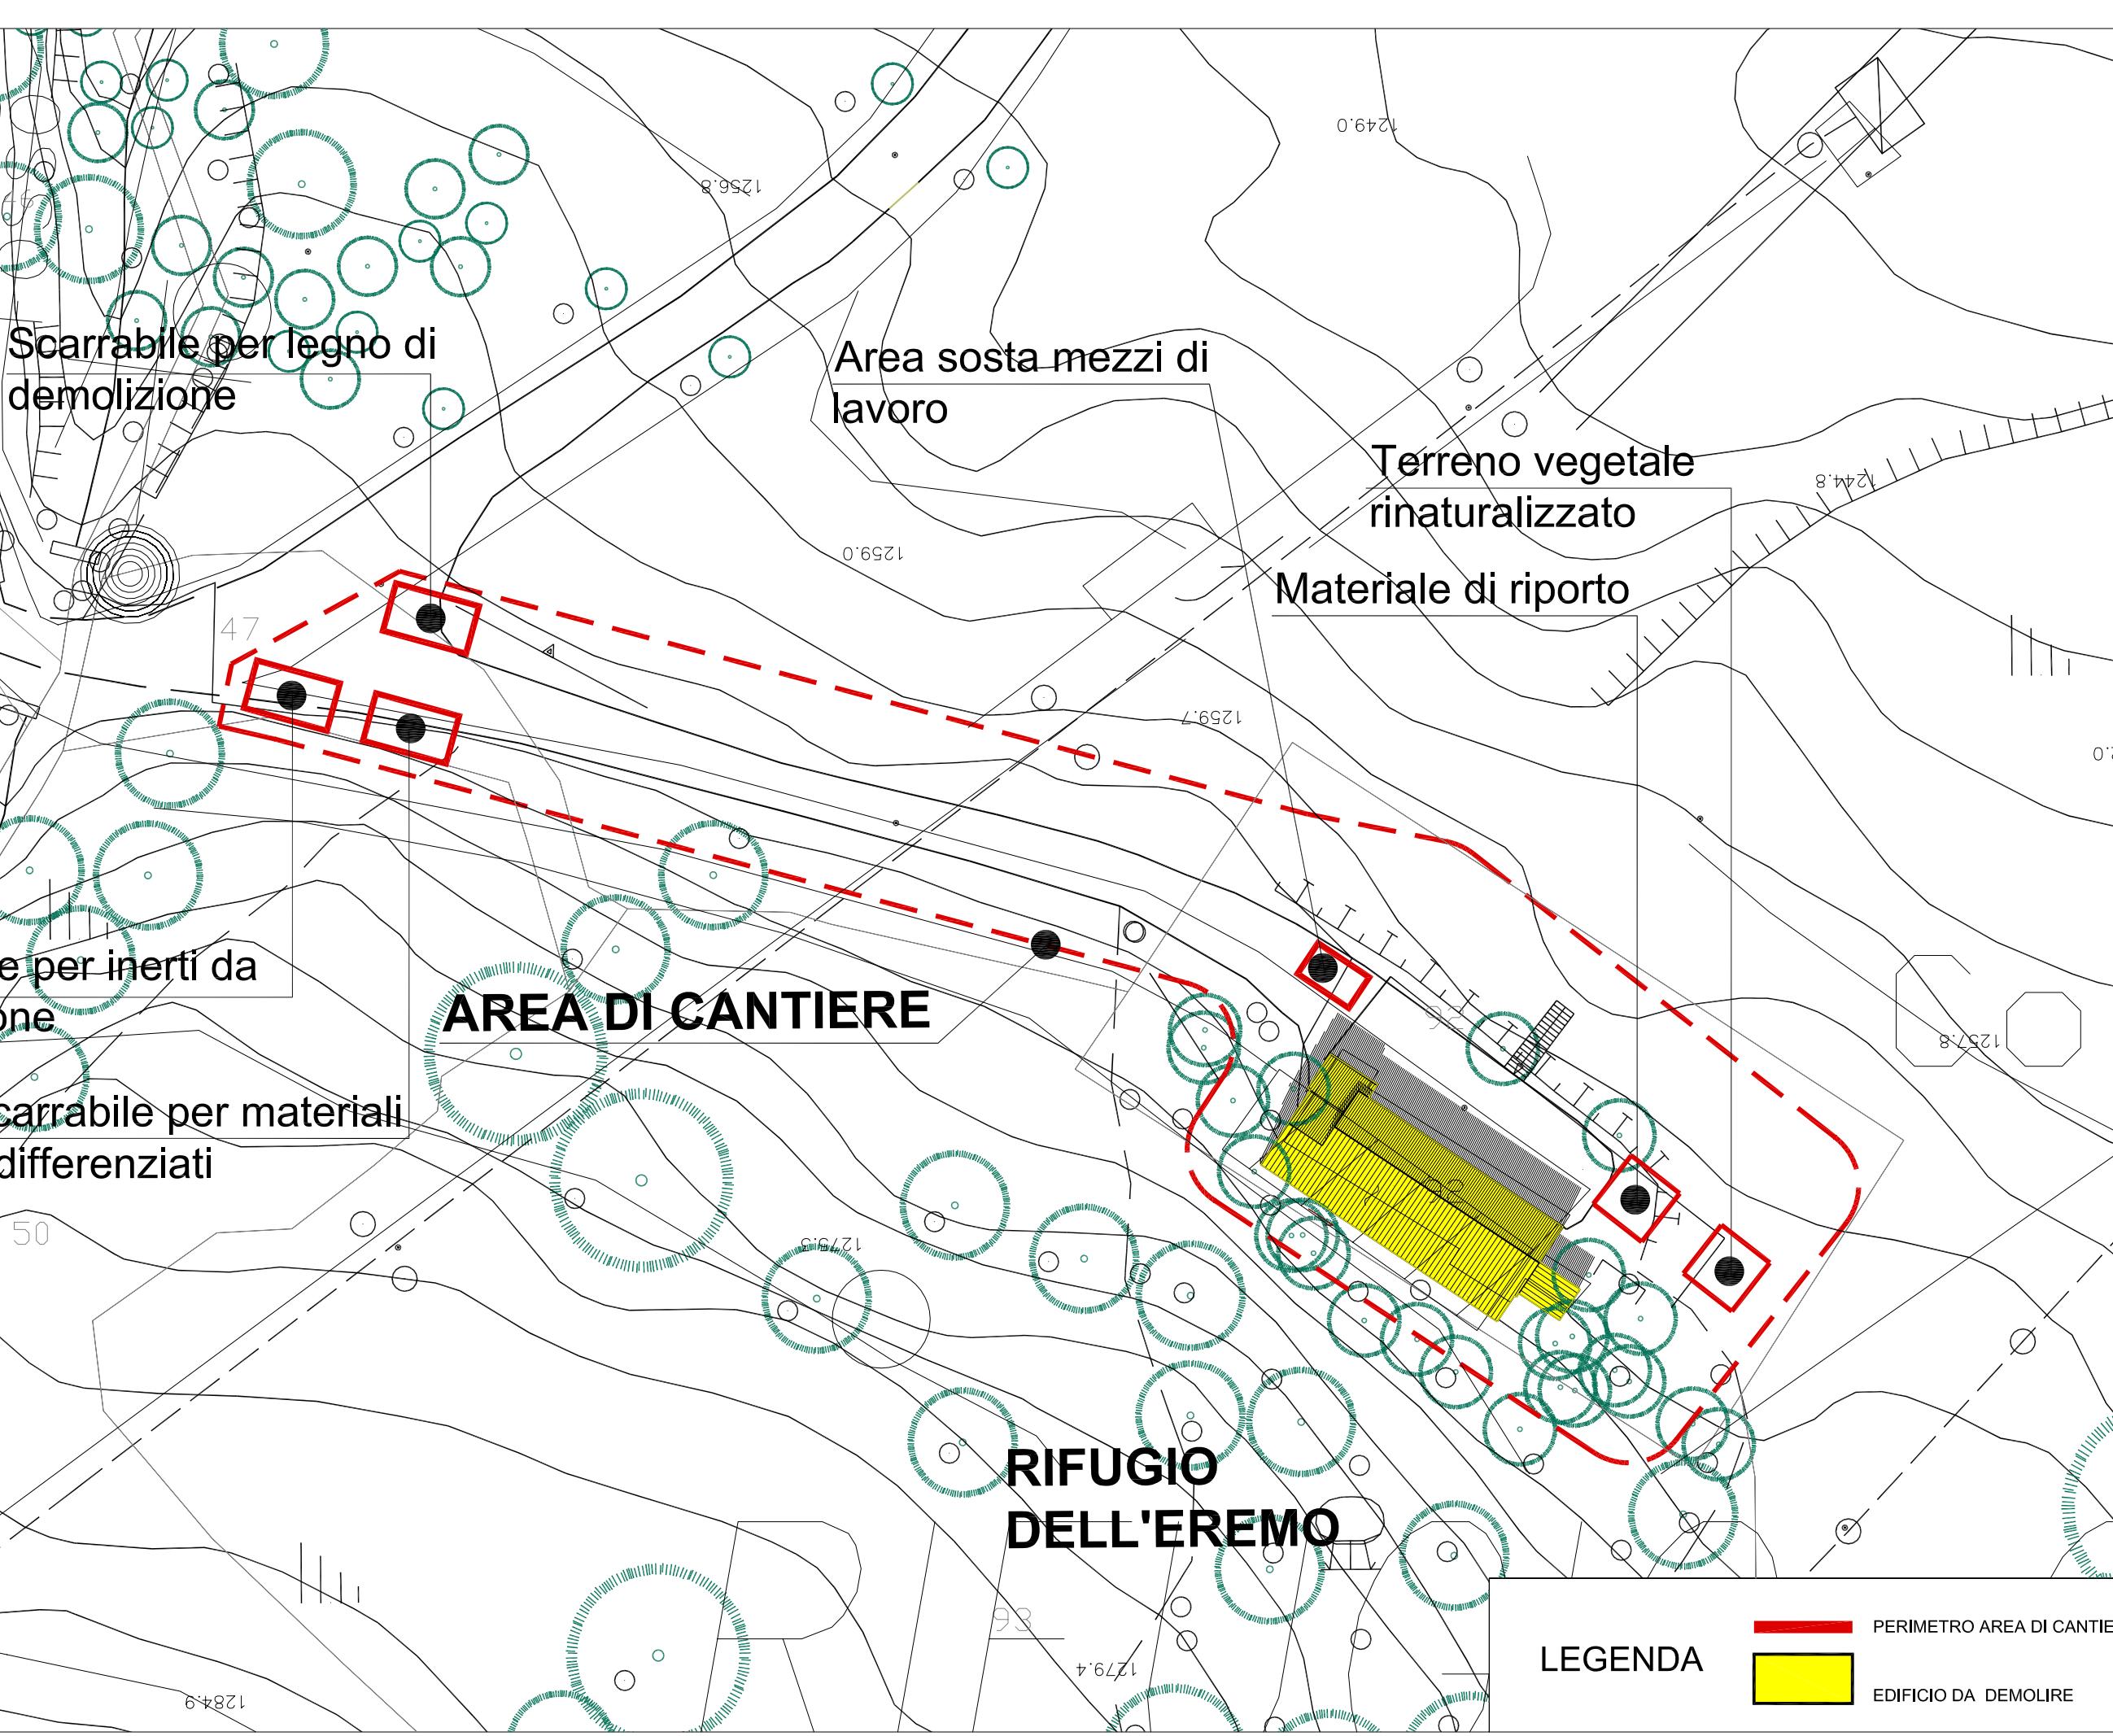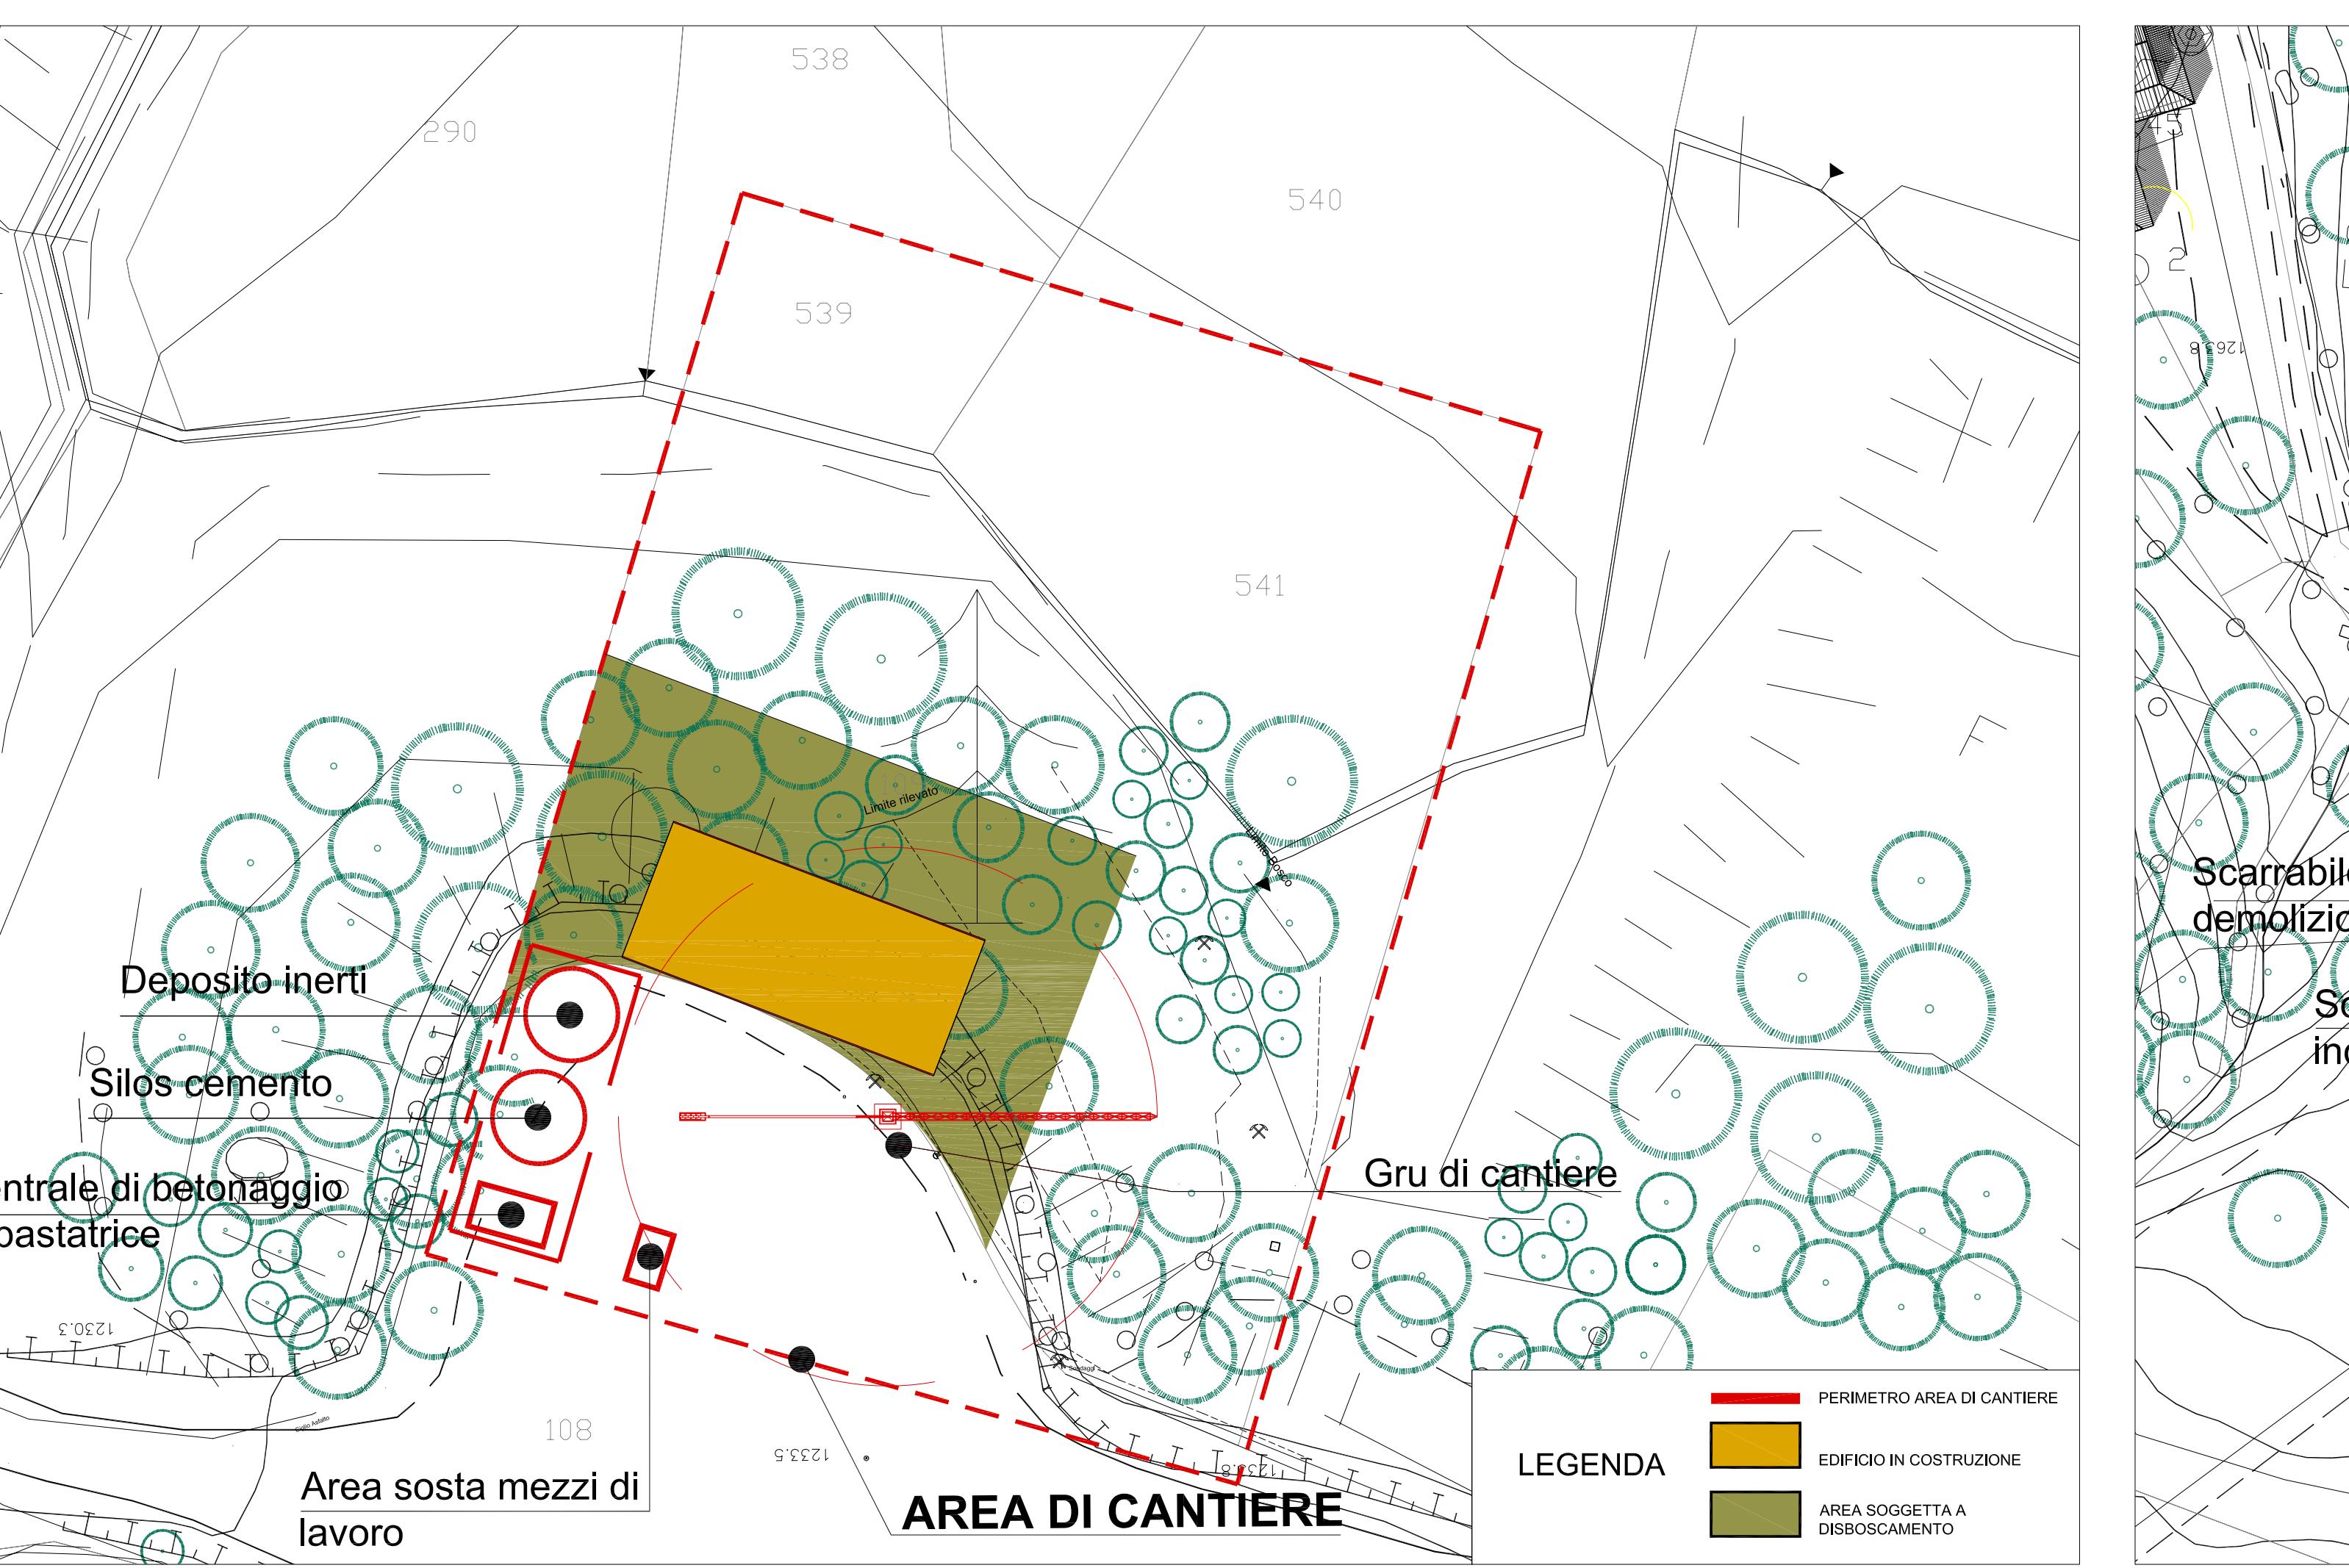

Seconda fase, demolizione edificio Rifugio Eremo, interventi di rinaturalizzazione e compensazione - planimetria scala 1:500