



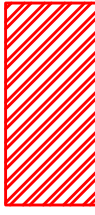


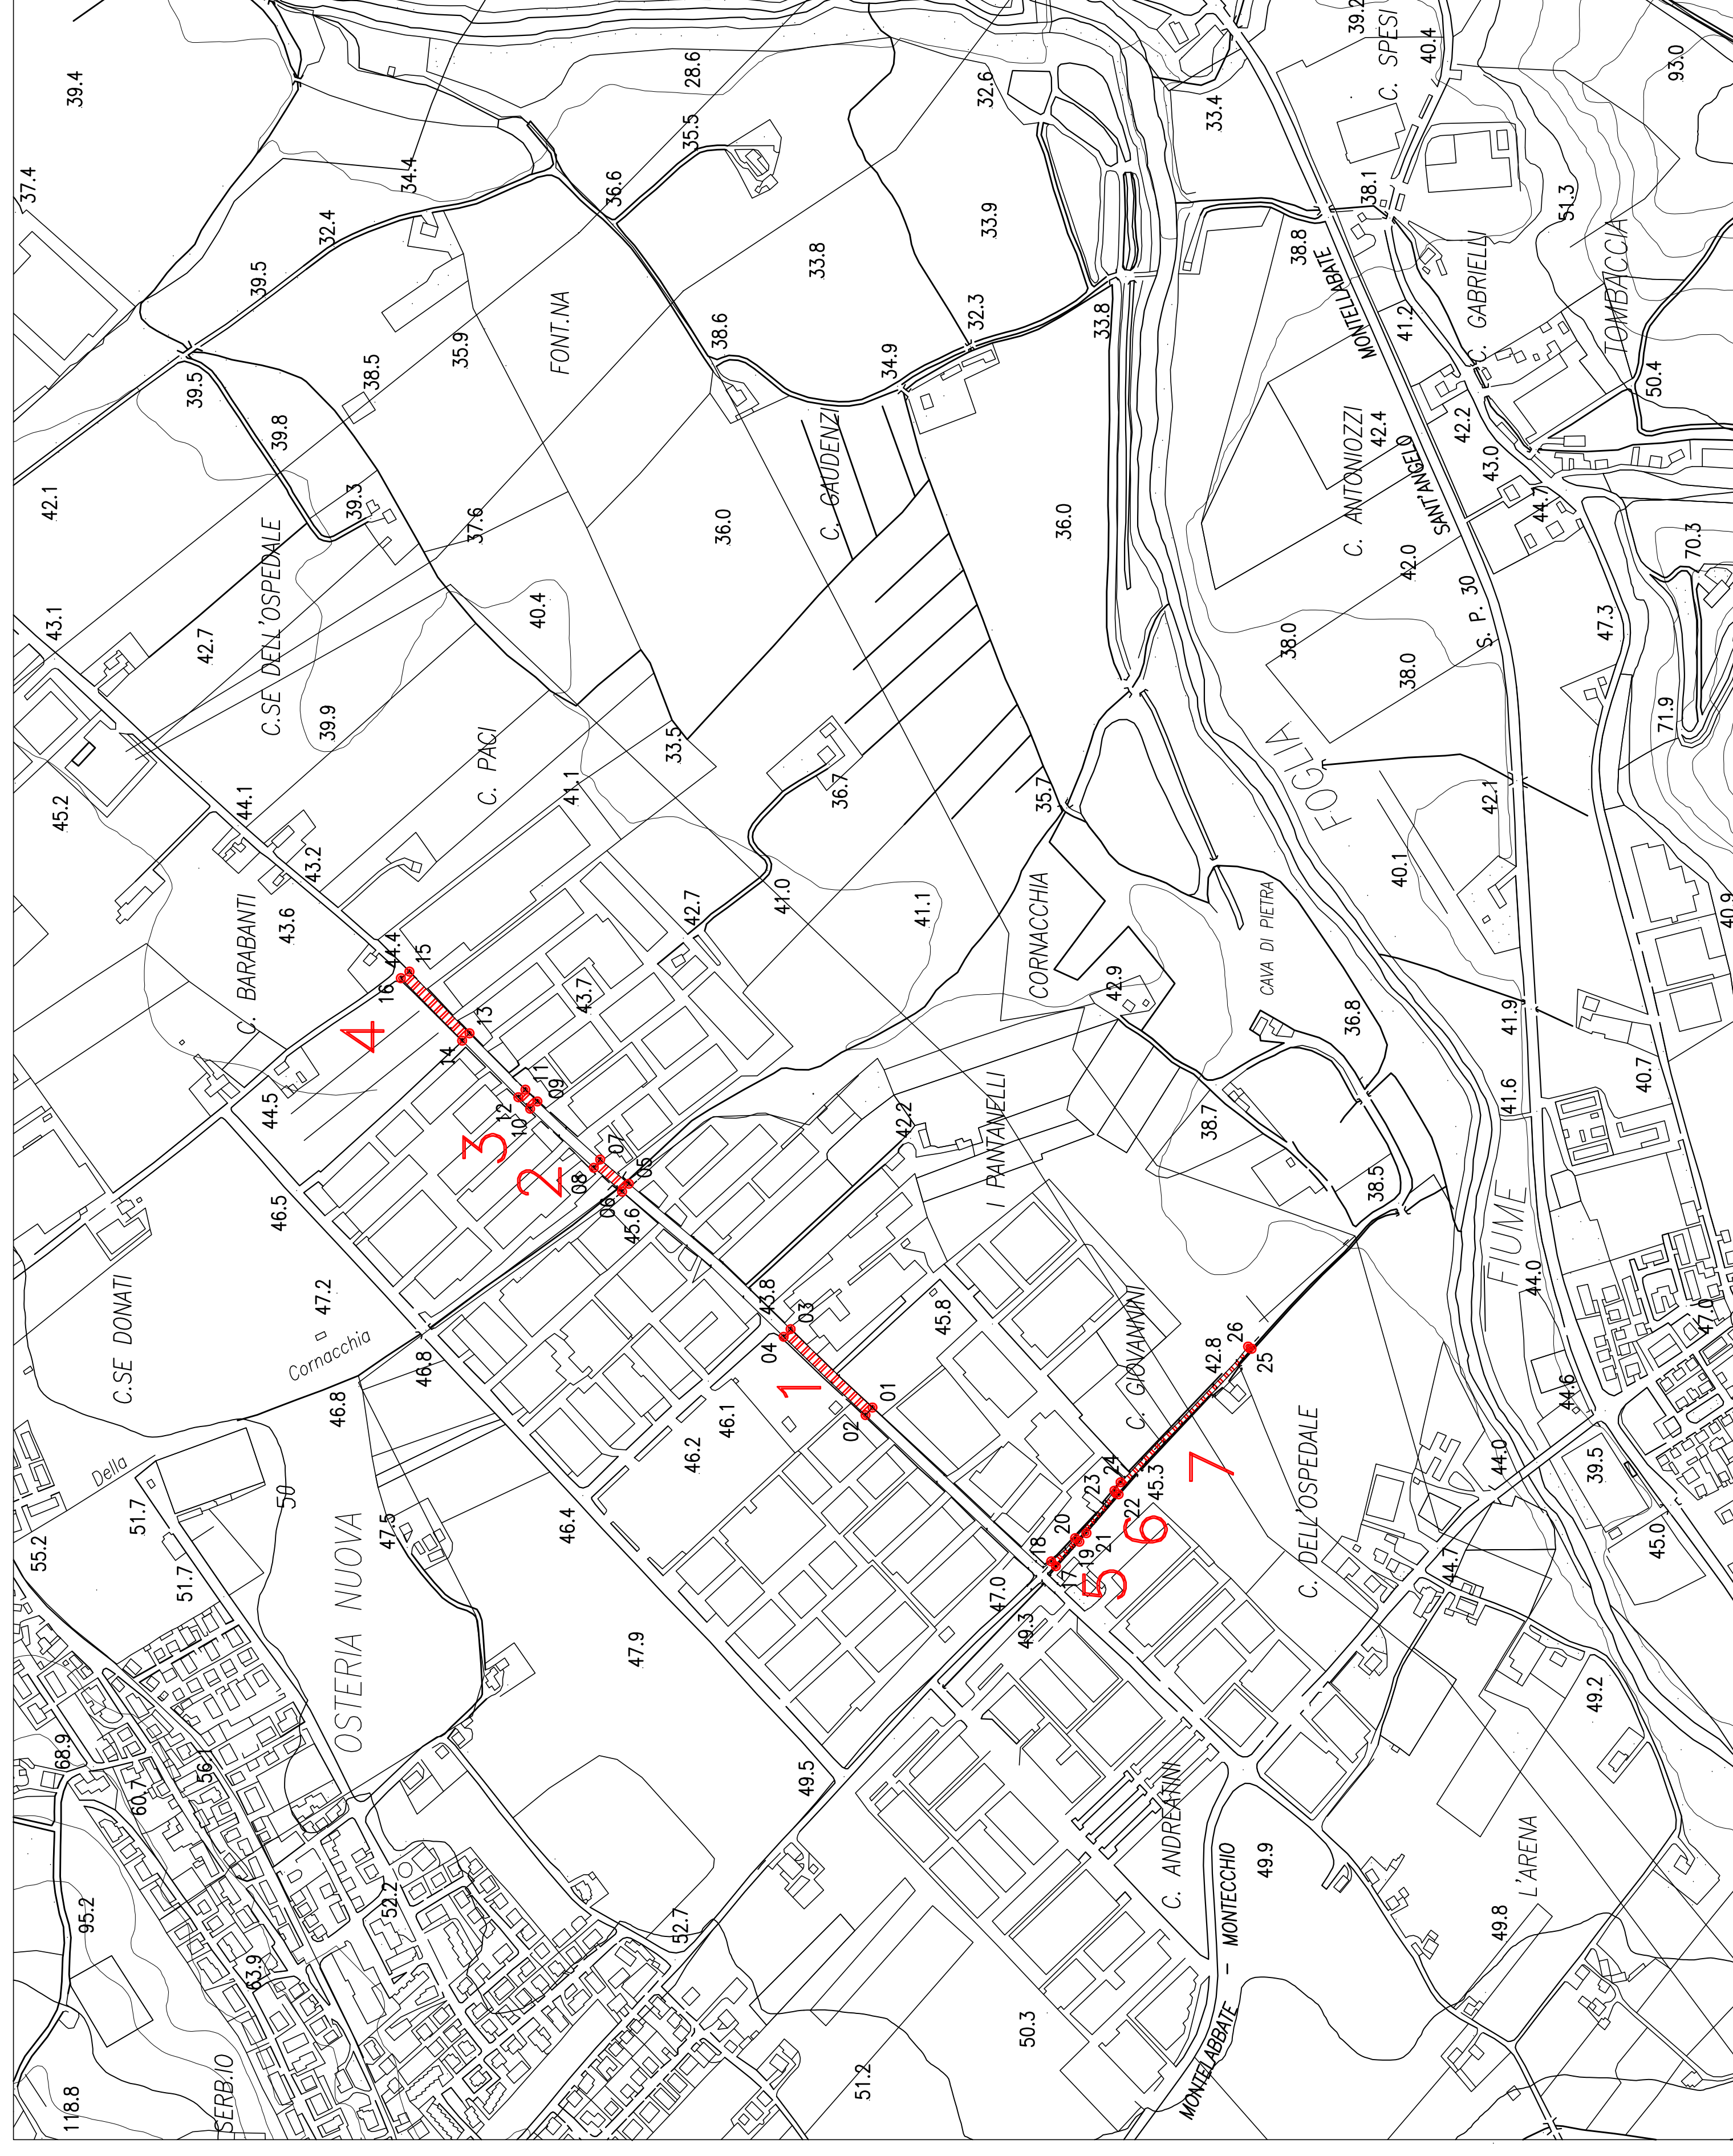

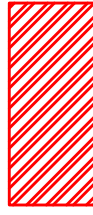


# RILIEVO MANTO STRADALE AMMALORATO

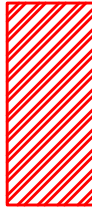

SCALA 1:500

TRATTO STRADALE AMMALORATO	
TRATTO VIA PANTANELLI LARGHEZZA STRADA ml 12,00 circa	
	TRATTO 1 mq 1571
	TRATTO 2 mq 517
	TRATTO 3 mq 232
	TRATTO 4 mq 1230
	<b>TOTALE mq 3550</b>
TRATTO VIA LUNGA LARGHEZZA STRADA VAR.	
	TRATTO 5 mq 255
	TRATTO 6 mq 333
	TRATTO 7 mq 1140
	<b>TOTALE mq 1728</b>
<b>SUPERFICIE COMPLESSIVA= mq 3550 + 1728 = mq 5278</b>	
	00 PUNTI BATTUTI

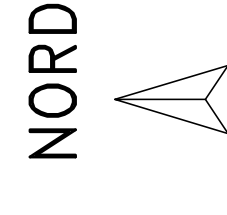


COMUNE DI MONTELABBATE


## ZONA PRODUTTIVA CON RIQUALIFICAZIONE AMBIENTALE DI TIPO "DRA"

### Ditte:

ADRIATICA ASFALTI S.A.S. SAPIL s.r.l.  
FRANTOIO VALLE FOGLIA s.r.l. UNICALCESTRUZZI s.p.a.  
FRATESI FAUSTO  
GALEAZZI ANSELMO

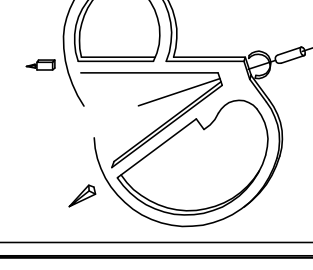

ASSOCIAZIONE FRA GEOMETRI VESCOVI-PAZZAGLINI  
via Pio La Torre n°42, Montecchio (PU),  
P.I. 00367500410,  
Tel. 0721/497589 E-mail: pavas@associazionefrageometri.191.it

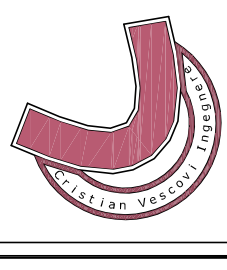

CRISTIAN VESCOVI *Ingegnere*,  
via Pio La Torre n°42/b, Montecchio (PU),  
P.I. 02069800411,  
Tel. 0721/499363 E-mail: cristian.vescovi@libero.it

Scala: 1:500

Tavola n°: UNICA

Data: OTTOBRE 2013

Oggetto:

PROPOSTA DI SISTEMAZIONE STRADALE

COME DA DELIBERA N.65 DEL 11/07/13

TRATTO TRA VIA LUNGA-VIA BUONARROTI