



PLANIMETRIA GENERALE

CON DISTACCHI, POSIZIONAMENTO DELLA RETE GAS E NUOVA RETE FOGNANTE

Scala 1:250

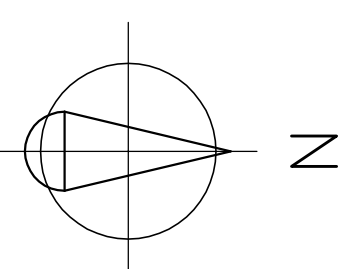

SCOPERTO ESCLUSIVO
(mappali 14-15-90-340-678)
(SUPERFICIE PERMEABILE)

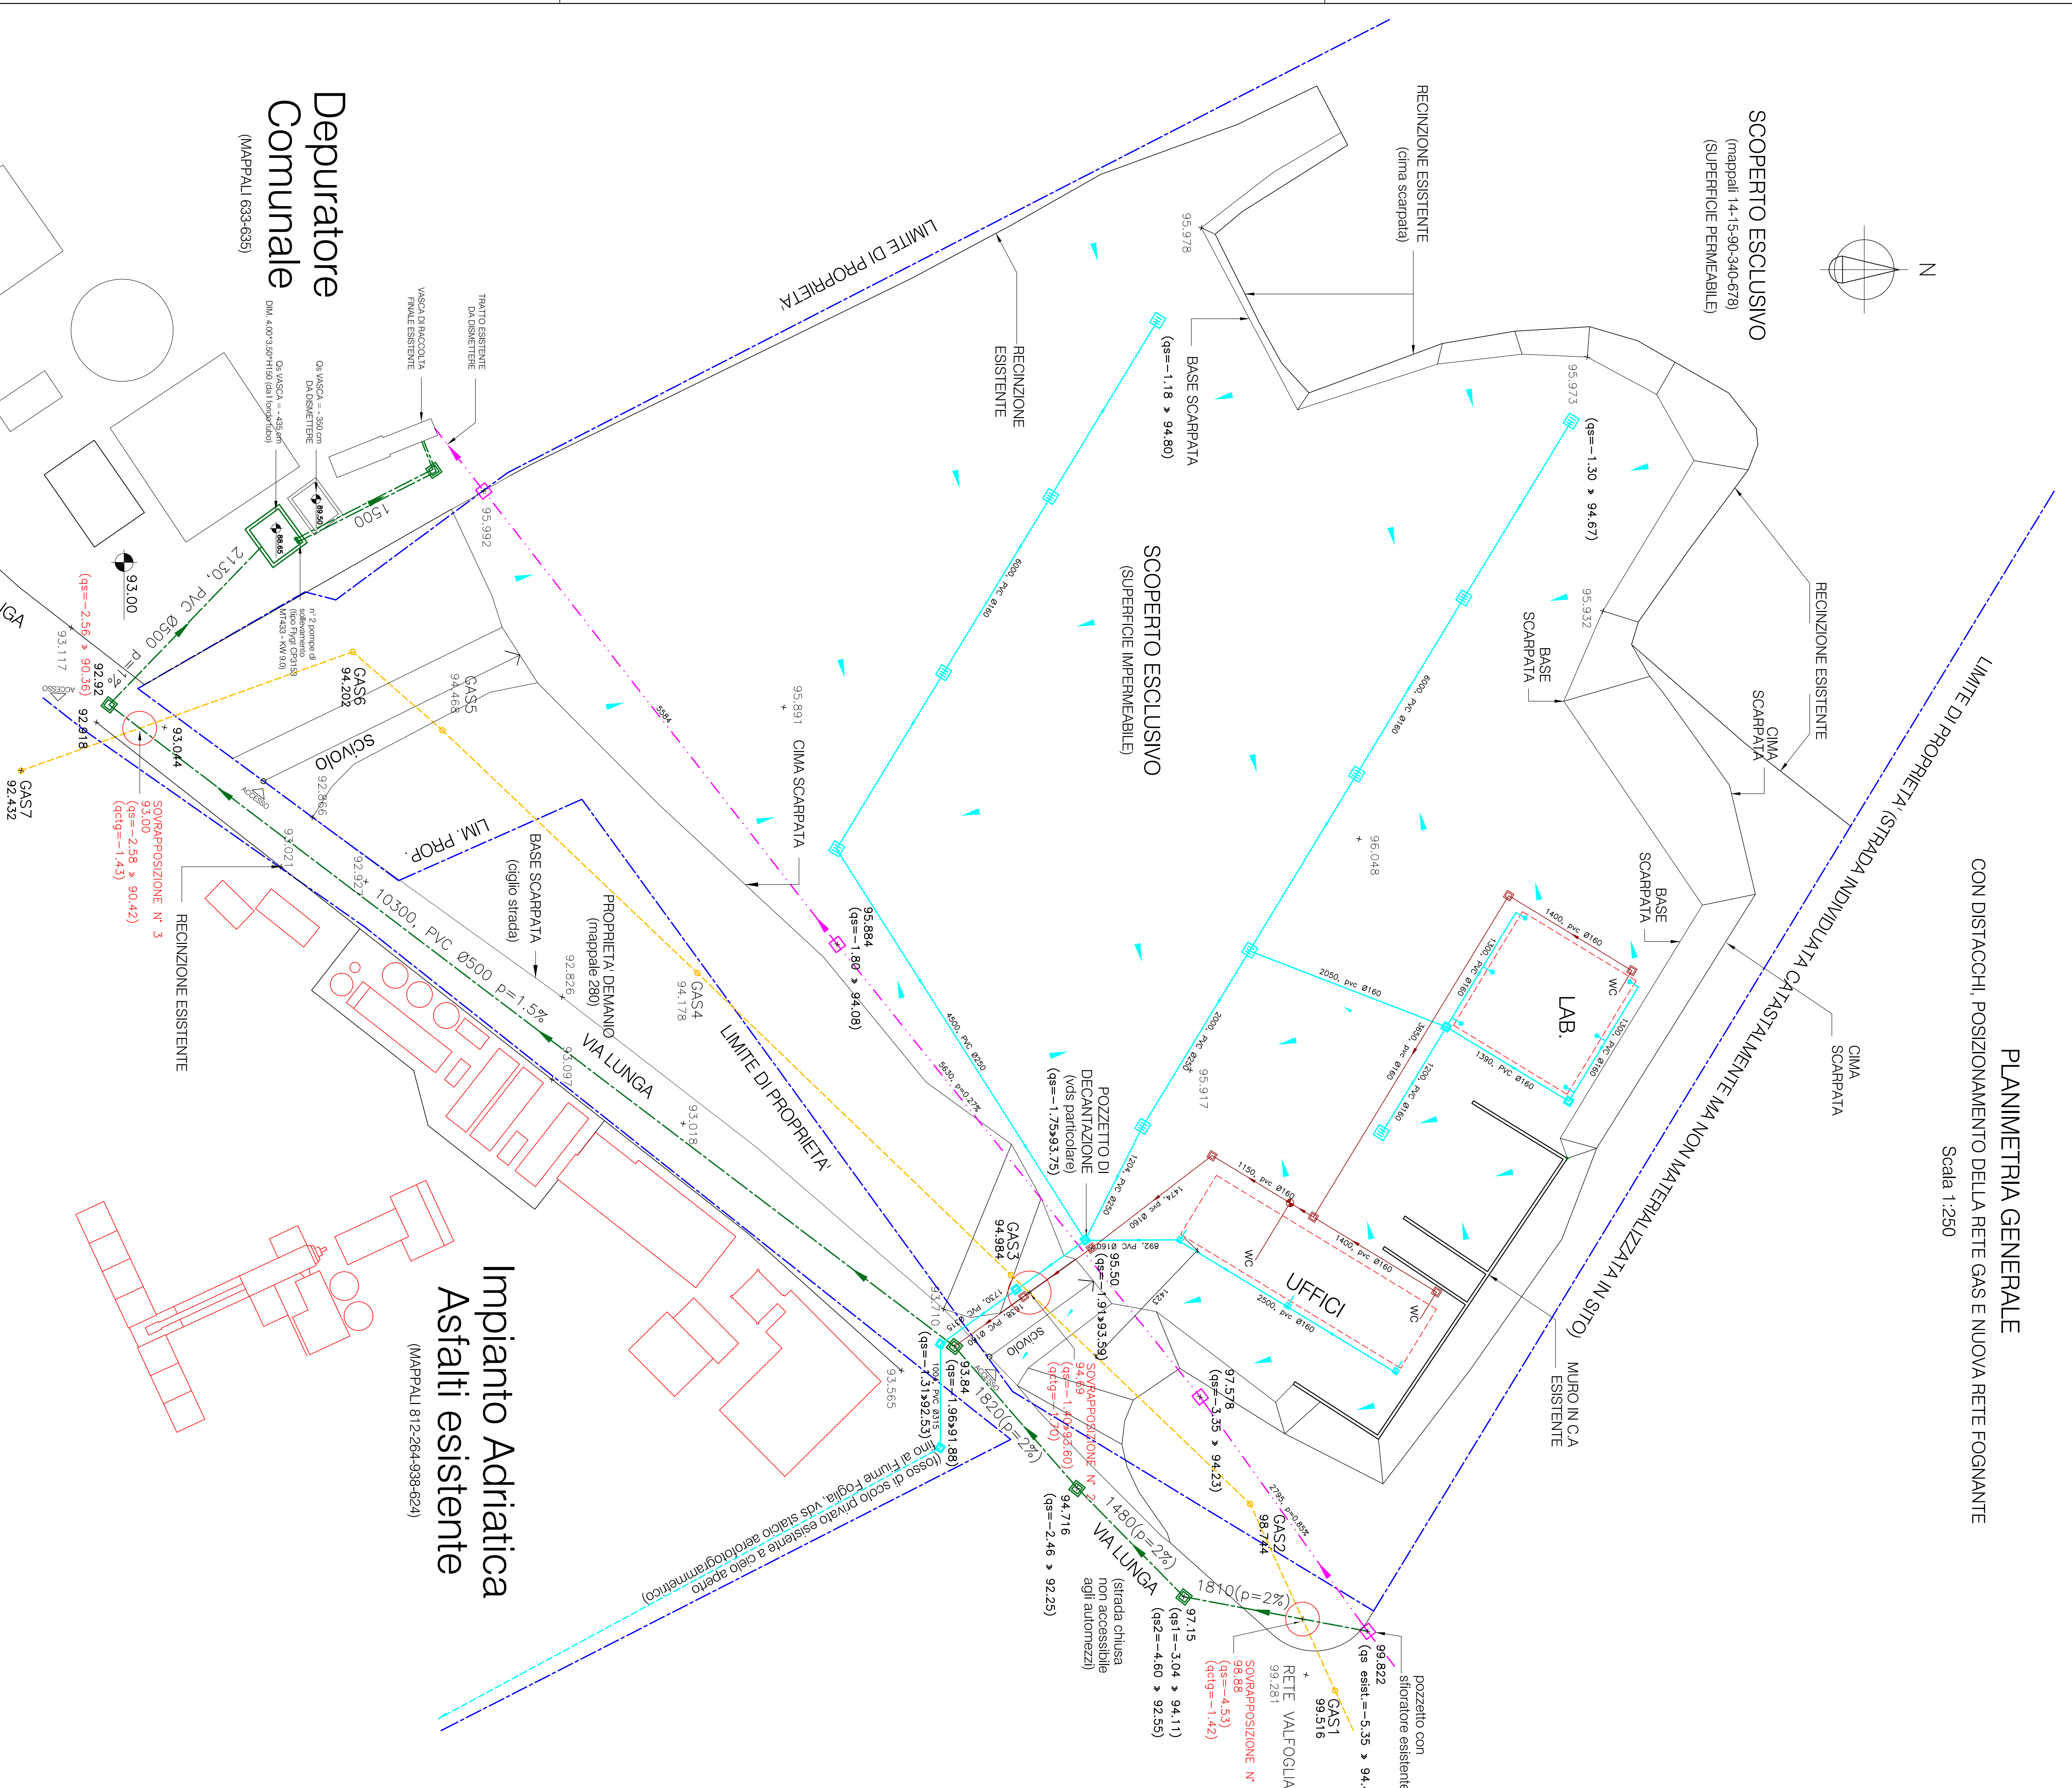

Depuratore Comunale
(MAPPALI 633-635)

Impianto Adriatica
Asfalti esistenti
(MAPPALI 812-264-938-624)

LEGENDA:

- LIMITE CATASTALE E DI PROPRIETA' ABRITICA ASPALTI S.A.S.
- - - - - LIMITE DI PROPRIETA' (STRADA INDIVIDUATA CATASTALMENTE MA NON MATERIALIZZATA IN SITO)
- FABBRICATI OGGETTO DELLA PRESENTE RICHIESTA
- FABBRICATI ED IMPIANTI DELL'ATTIVITA' ESISTENTE
- TUBO FOGNIA COMUNALE NERA CEMENTI/0250 CON POZZETTI ISPEZIONABILI ESISTENTI (TRATTO DA DISMETTERE)
- NUOVA RETE ACQUE MISTE COMUNALE CON PVC Ø500, p=1-2%
- NUOVO POZZETTO DI RACCORDO PREFABBRICATO DIM. 100x100 ISPEZIONABILE E CARABILE ACQUE MISTE COMUNALE
- NUOVA RETE ACQUE NERE PRIVATE CON PVC Ø160, p=1%
- POZZETTO DI RACCORDO PREFABBRICATO DIM. 100x100 ISPEZIONABILE E CARABILE ACQUE NERE
- FOSSEA IMHOF-CARRABILI E 999 WC, LAVABO, BIDET E TOCCIA POSTA A 0.50m/1 DA MUONI PERIMETRALI VIA -0.5 mcd.ada
- NUOVA RETE ACQUE BANCHE PRIVATE CON PVC Ø160/250/315, p=1%
- POZZETTO DI RACCORDO PREFABBRICATO DIM. VARIE ISPEZIONABILE E CARABILE ACQUE BANCHE
- PLUVIALE Ø100 CON RELATIVO POZZETTO DI DISEZIONE
- PLUVIALE Ø100 INTERNO AL PLUSTIRO IN C.A.P. DEL LABORATORIO
- PENDENZA MINIMA SCOPERTI CON SUP. IMPERMEABILE, p=-0.5%
- CADITICE CON CHIUSINO IN GHISA CARABILI ISPEZIONABILI DIM. 30x50
- RETE INTERRATA GAS METANO ESISTENTE (tubo progetto, Ø9=152.4)
- QUOTA TERRENO ALTELVATA
- QUOTA SCORRIMENTO (tondo tubo fognaia)
- QUOTA CIELO TUBO GAS

COMUNE DI MONTELABATE

ZONA PRODUTTIVA CON RIQUALIFICAZIONE AMBIENTALE DI TIPO "DRA"

Ditte: ABRITICA ASFALTI S.A.S. SAPIL S.r.l.
 PRANTO MALE FOGNIA S.r.l. UNICALCISTRIZZI s.p.a.
 FRATELLI FANSTO
 GALEZZI ANSELMO

ASSOCIAZIONE FRA GEOMETRI VESCOVI-PAZZAGLINI
 via Pio La Torre n°42, Montecchio (PU),
 P.I. 00367500410, E-mail: pavese@associazionefrageometri191.it
 Tel. 0721/497589 E-mail: pavese@associazionefrageometri191.it

CRISTIAN VESCOVI *Ingegnere*,
 via Pio La Torre n°42/b, Montecchio (PU),
 P.I. 02069800411, E-mail: cristianvescovi@iberati.it
 Tel. 0721/499363 E-mail: cristianvescovi@iberati.it

Scada: VARIE
Tavolo n°: 10
Data: MAGGIO 2013
Oggetto: RETE ACQUE NERE
 progetto approvato Marche Multiservizi
 per spostamento tratto fognatura