

DETTAGLIO ATTIVITA' E ORGANIZZAZIONE DEI CICLI DI LAVORAZIONE

LEGENDA


| DESCRIZIONE DELLE ATTIVITA' PRODUTTIVE | FRASIESI FAUSTO | FRANTIO VALLE FOGLIA S.R.L. | UNICALCESTRUZZI |
|--|-----------------|-----------------------------|-----------------|
| Produzione di conglomerati bituminosi a caldo e a freddo ed emulsioni bituminose. | | | |
| Produzione lavorazione e commercio di sabbia, ghiaietti, stabilizzanti e pietrischi. | | | |
| Stoccaggio provvisorio di materiali filoidi. | | | |
| Machinazione, vagliatura e separazione di materiale di risulta derivante da scavi e demolizioni di fabbricati. | | | |
| Produzione calcestruzzo preconfezionato. | | | |


ORGANIZZAZIONE DEL PROCESSO PRODUTTIVO: INQUADRAMENTO GENERALE

| ADRIATICA SFALTI S.A.S. | FRANTIO VALLE FOGLIA S.R.L. |
|---|--|
| <ul style="list-style-type: none"> ■ Gromigle 3/7. ■ Sabbia 0/5. ■ Sabbia 0/8. ■ Gromigle 8/12, 15/18, 18/25, 4/8 ■ Paccato, impianti, imballaggio. ■ Paccato conglomerato bituminoso a freddo ■ Area di proprio sfruttamento incello. ■ Frasso astellio, riservato da lavori di rifilamento strada. ■ Gromigle 5/10 basaltico. ■ Gromigle 10/18 basaltico. ■ Deposito materiali vari. | <ul style="list-style-type: none"> ■ Gromigle frantumata 4/8, 8/15, 12/20. ■ Moteria prima (fredda, ghiaia in natura e calcari semilavorati). ■ Sabbia del Po, sabbia 0,3, sabbia fina, stabilizzata 0,25. ■ Gromigle 8/12, 15/18, 18/25, 4/8 ■ Uffici, officine e ricovero mezzi. ■ Macchine per frantumazione, lavaggio e selezione. ■ Sabbia 0/6, e 2/6 ■ Materiali inerti non reattivi per confezionamento calcestruzzi speciali. ■ Sabbie da riempimento, miste da getti, ghiaietti modulare 8/15, 15/22, 22/32 per confezionamento calcestruzzo. ■ Materiali per urbanizzazione e rilevati stradali tipo (ghiaietti e stabilizzanti). ■ Stabilizzatori e pietrisco. ■ Stabilizzatori per rifilare, coniole canalizzate. ■ Lago di riserva ufficio per lavaggio materiali. ■ Canale di collegamento con vasche di sedimentazione. |

N.B. I materiali di cui alle voci I, II, III, IV, provengono dalla ditta conigua "Frontale valle Foglia".

N.B. Attività svolta prima della ordinanza di riepilto emessa dall'Amministrazione Comunale, che determina come in corso lavori per frantumare i loro sito dai luoghi originali, al fine di poter evitare la produzione di tonine urbane con destinazione dei suoi come previsto dal progetto.

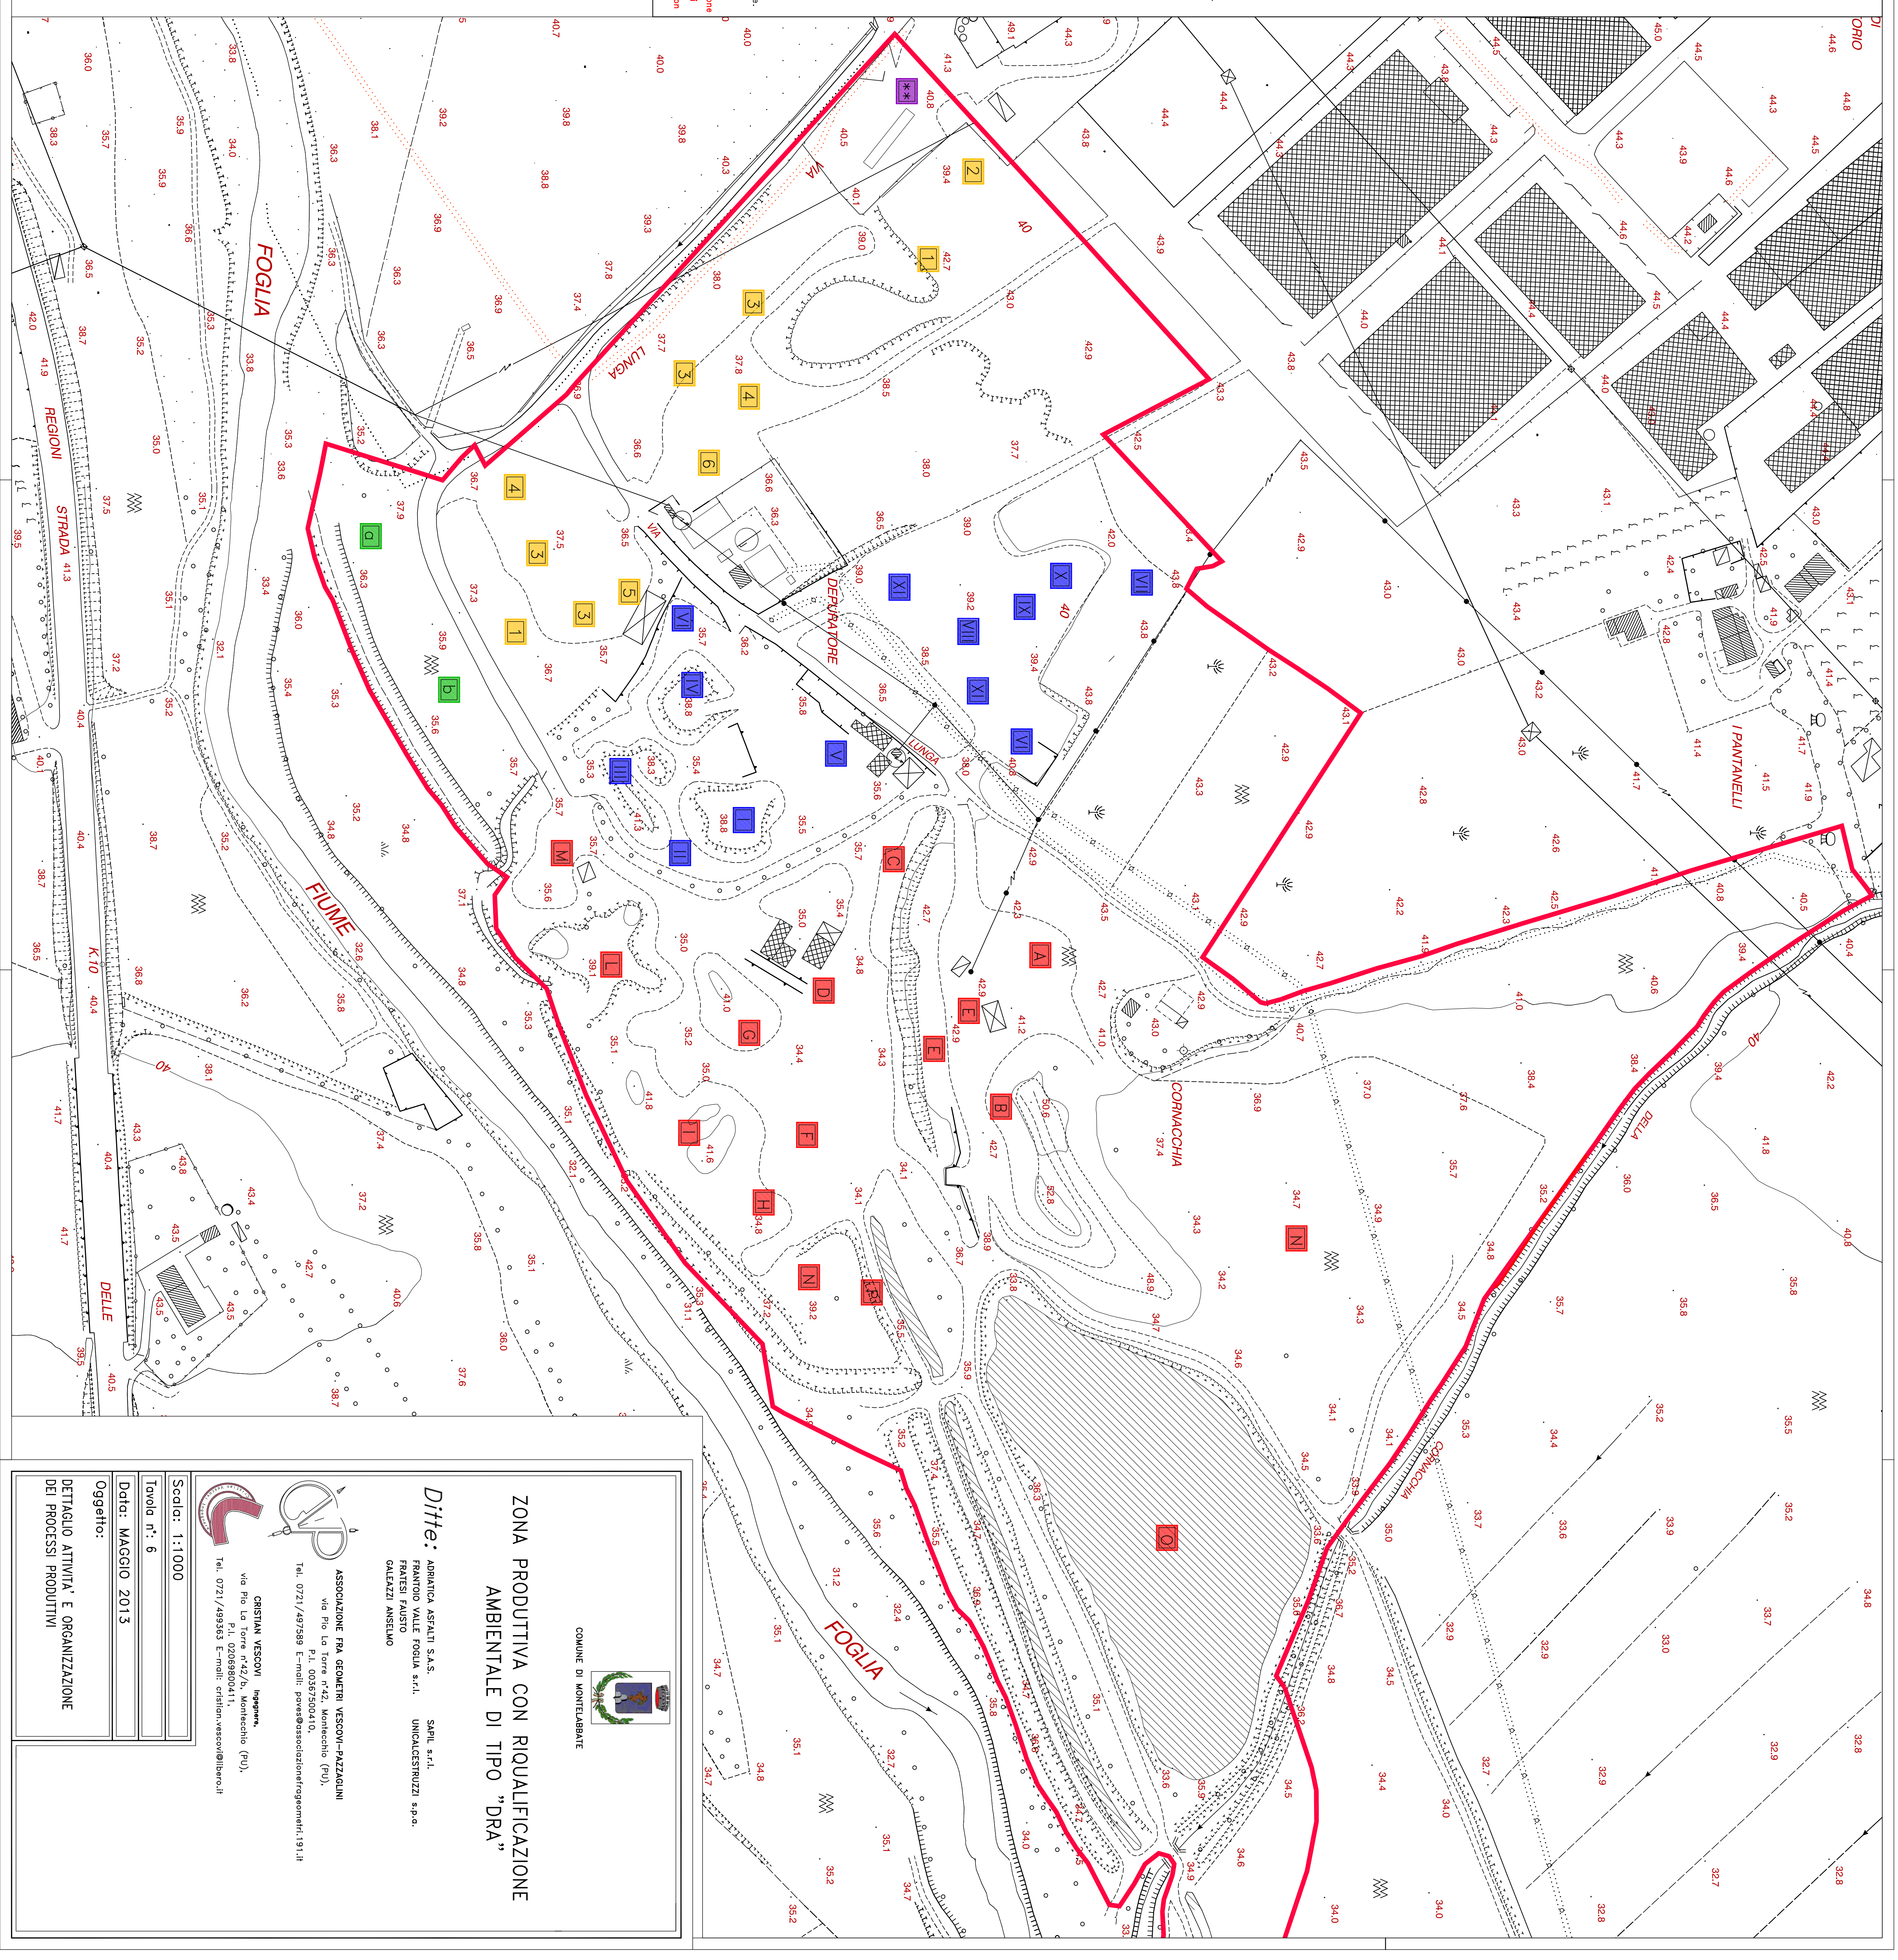

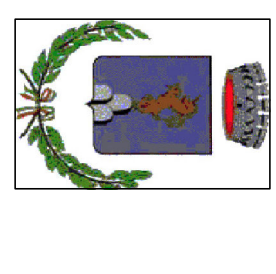

COMUNE DI MONTELABATE

ZONA PRODUTTIVA CON RIQUALIFICAZIONE AMBIENTALE DI TIPO "DRA"

Ditte: ADRIATICA SFALTI S.A.S. SAPI s.r.l.
FRANTIO VALLE FOGLIA S.R.L. UNICALCESTRUZZI s.p.a.
FRASIESI FAUSTO
GALEZZI ANSELMO

ASSOCIAZIONE TRA GEOMETRI VESSONI-PAZZAGLINI
via Pio La Torre n.42, Montelabate (PU),
P.I. 00367500410
Tel. 0721/497599 E-mail: povero@associazionefrangemtm.191.it

CRISTIAN VESSONI Ingegnere
via Pio La Torre n.42/76, Montelabate (PU),
P.I. 02088800411
Tel. 0721/493383 E-mail: cristian.vessoni@libero.it

Scala: 1:1000
Tavola n. 6
Data: MAGGIO 2013

OGGETTO: DETTAGLIO ATTIVITA' E ORGANIZZAZIONE DEI PROCESSI PRODUTTIVI