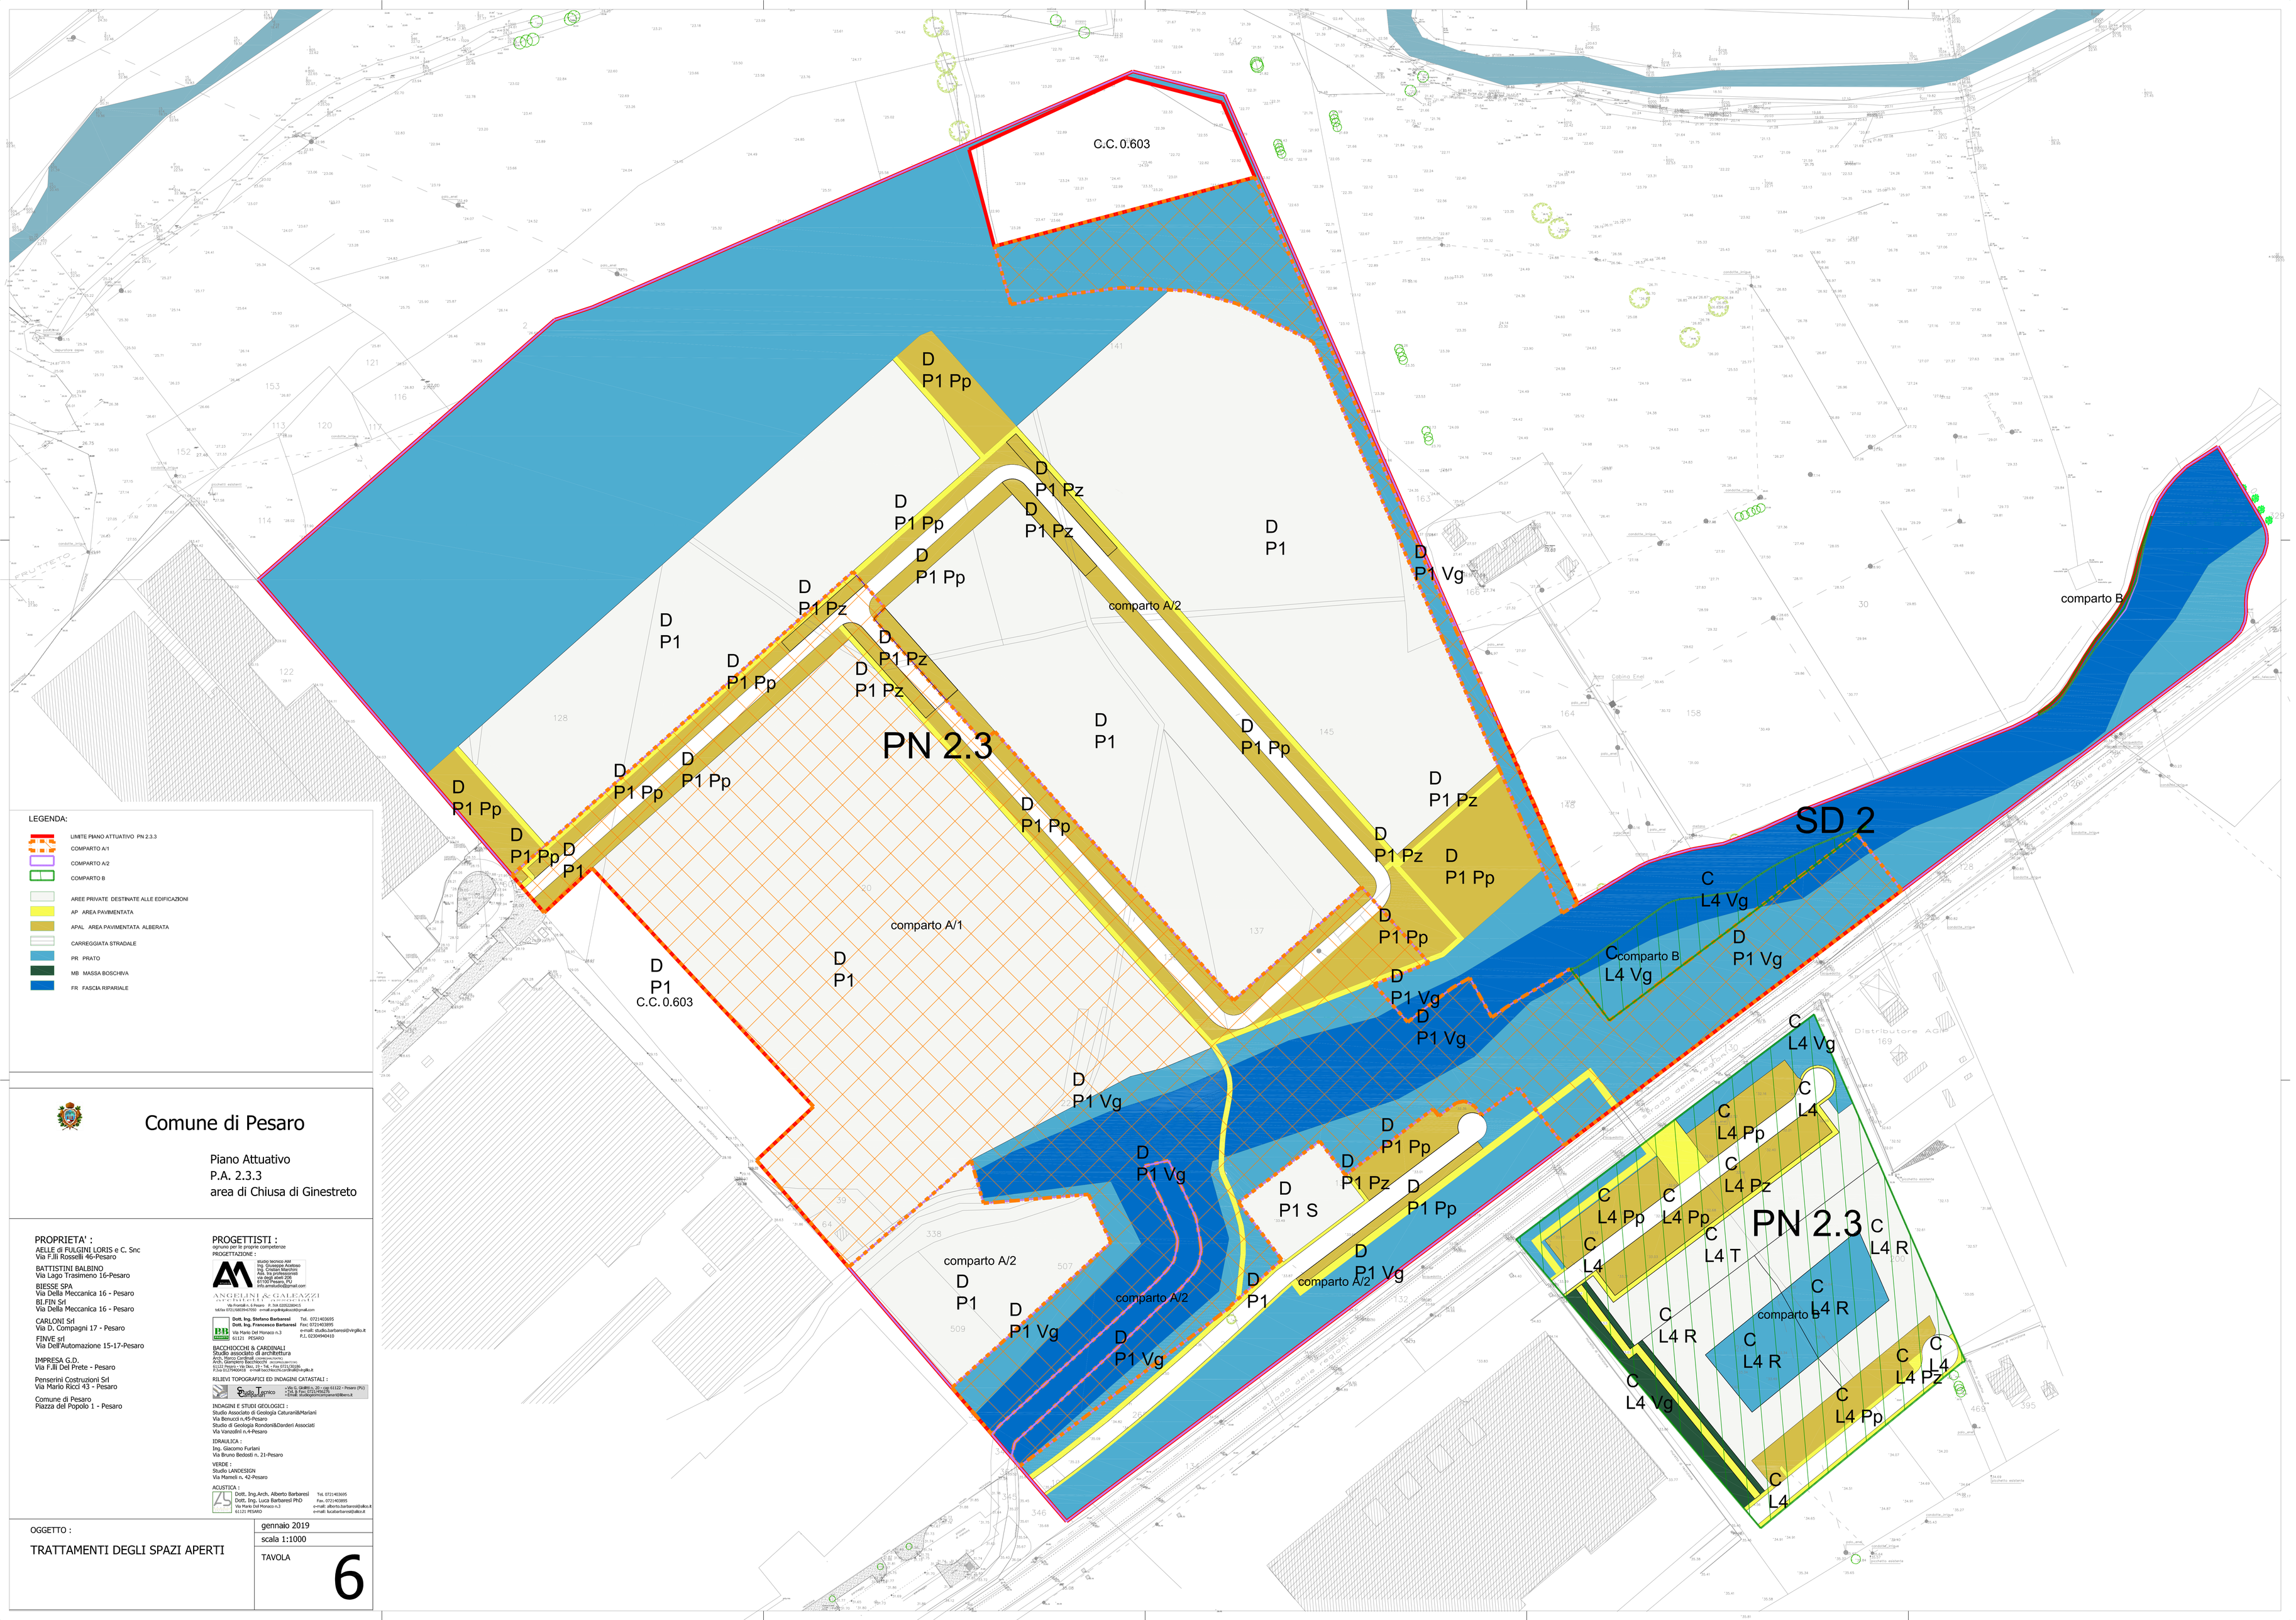

LEGENDA:

- LIMITE PIANO ATTUATIVO PN 2.3.3
- COMPARTO A/1
- COMPARTO A/2
- COMPARTO B
- AREE PRIVATE DESTINATE ALLE EDIFICAZIONI
- AP AREA PAVIMENTATA
- APAL AREA PAVIMENTATA ALBERATA
- CARREGGIATA STRADALE
- PR PRATO
- MB MASSA BOSCHIVA
- FR FASCIA RIPARIALE

Comune di Pesaro

Piano Attuativo
P.A. 2.3.3
area di Chiusa di Ginestreto

PROPRIETA' :
AELLE di FULGINI LORIS e C. Snc
Via F.lli Rosselli 46-Pesaro

BATTISTINI BALBINO
Via Lago Trasimeno 16-Pesaro

BISSE SPA
Via Della Meccanica 16 - Pesaro

BI.FIN Srl
Via Della Meccanica 16 - Pesaro

CARLONI Srl
Via D. Compagni 17 - Pesaro

FINVE srl
Via Dell'Automazione 15-17-Pesaro

IMPRESA G.D.
Via F.lli Del Prete - Pesaro

Pensorini Costruzioni Srl
Via Mario Ricci 43 - Pesaro

Comune di Pesaro
Piazza del Popolo 1 - Pesaro

PROGETTISTI :
ognuno per le proprie competenze
PROGETTAZIONE :
studio tecnico AM
Arch. Alberto Mercuri
Ing. Cristian Mauricci
via degli abeti 226
61121 PESARO
info.amstudio@gmail.com

ANGELINI & GALBIAZZI
architetti associati
Via Fiumaldi n. 5 Pesaro - P. IVA 02052280413
tel/fax 0721/64294/33292 - email:angelinigalbiazzi@mail.com

Dott. Ing. Stefano Barbaresi Tel. 0721/453695
Dott. Ing. Francesco Barbaresi Fax. 0721/453695
Via Nuova Dell'Acquedotto n.3 e-mail: studio.barbaresi@virgilio.it
61121 PESARO P.I. 02304940410

BACCHIOCCHI & GARDINALI
Studio associato di architettura
Arch. Marco Gardinali, Laureto Bacchiocchi
Via Nuova Dell'Acquedotto n.3 - 61121 Pesaro
61121 Pesaro - Via Olivi, 13 - Tel. / Fax 0721/30226
P.Iva 01279640418 - E-mail bacchiocchi.gardinali@virgilio.it

RILIEVI TOPOGRAFICI ED INDAGINI CATASTALI :
S.C.T. Società Cooperativa Topografi (C.N.I. 2803) - Via S. Gaudenzio, 26 - Loc. Villa 61122 - Pesaro (PU)
Tel. e Fax 0721 891 253 - C.F. e P.I. 01426230418 - e-mail: studio@sctcooperativa.it

INDAGINI E STUDI GEOLOGICI :
Studio Associato di Geologia Caturani&Marlani
Via Bonucci n.45-Pesaro
Studio di Geologia Rondoni&Zordani Associati
Via Vanvitelli n.4-Pesaro

IDRAULICA :
Ing. Giacomo Furlani
Via Bruno Bedosti n. 23-Pesaro

VERDE :
Studio LANDESIGN
Via Mameli n. 42-Pesaro

ACUSTICA :
Dott. Ing.Arch. Alberto Barbaresi Tel. 0721/453695
Dott. Ing. Luca Barbaresi PhD Fax. 0721/453695
Via Monte Sol Pesaro,n.3 e-mail: alberto.barbaresi@alice.it
61121 PESARO e-mail: lucabarbaresi@alice.it

OGGETTO :

TRATTAMENTI DEGLI SPAZI APERTI

gennaio 2019

scala 1:1000

TAVOLA 6