

**PROGETTA :**  

**PROGETTISTI :**  
**ARCHITETTO**  
**A**  






**LEGENDA:**  
 LINEE PIANO ANTICAMBIO PI.3/3

OCCORRENTE :  
 TIPOLOGIE EDILIZIE  
 ZONA PRODUTTIVA

Comune di Pesaro  
 Piano Attivativo  
 P.A. 2.3.3  
 area di Chiusa di Ginestreto

## Comune di Pesaro

### Piano Attivativo P.A. 2.3.3 area di Chiusa di Ginestreto

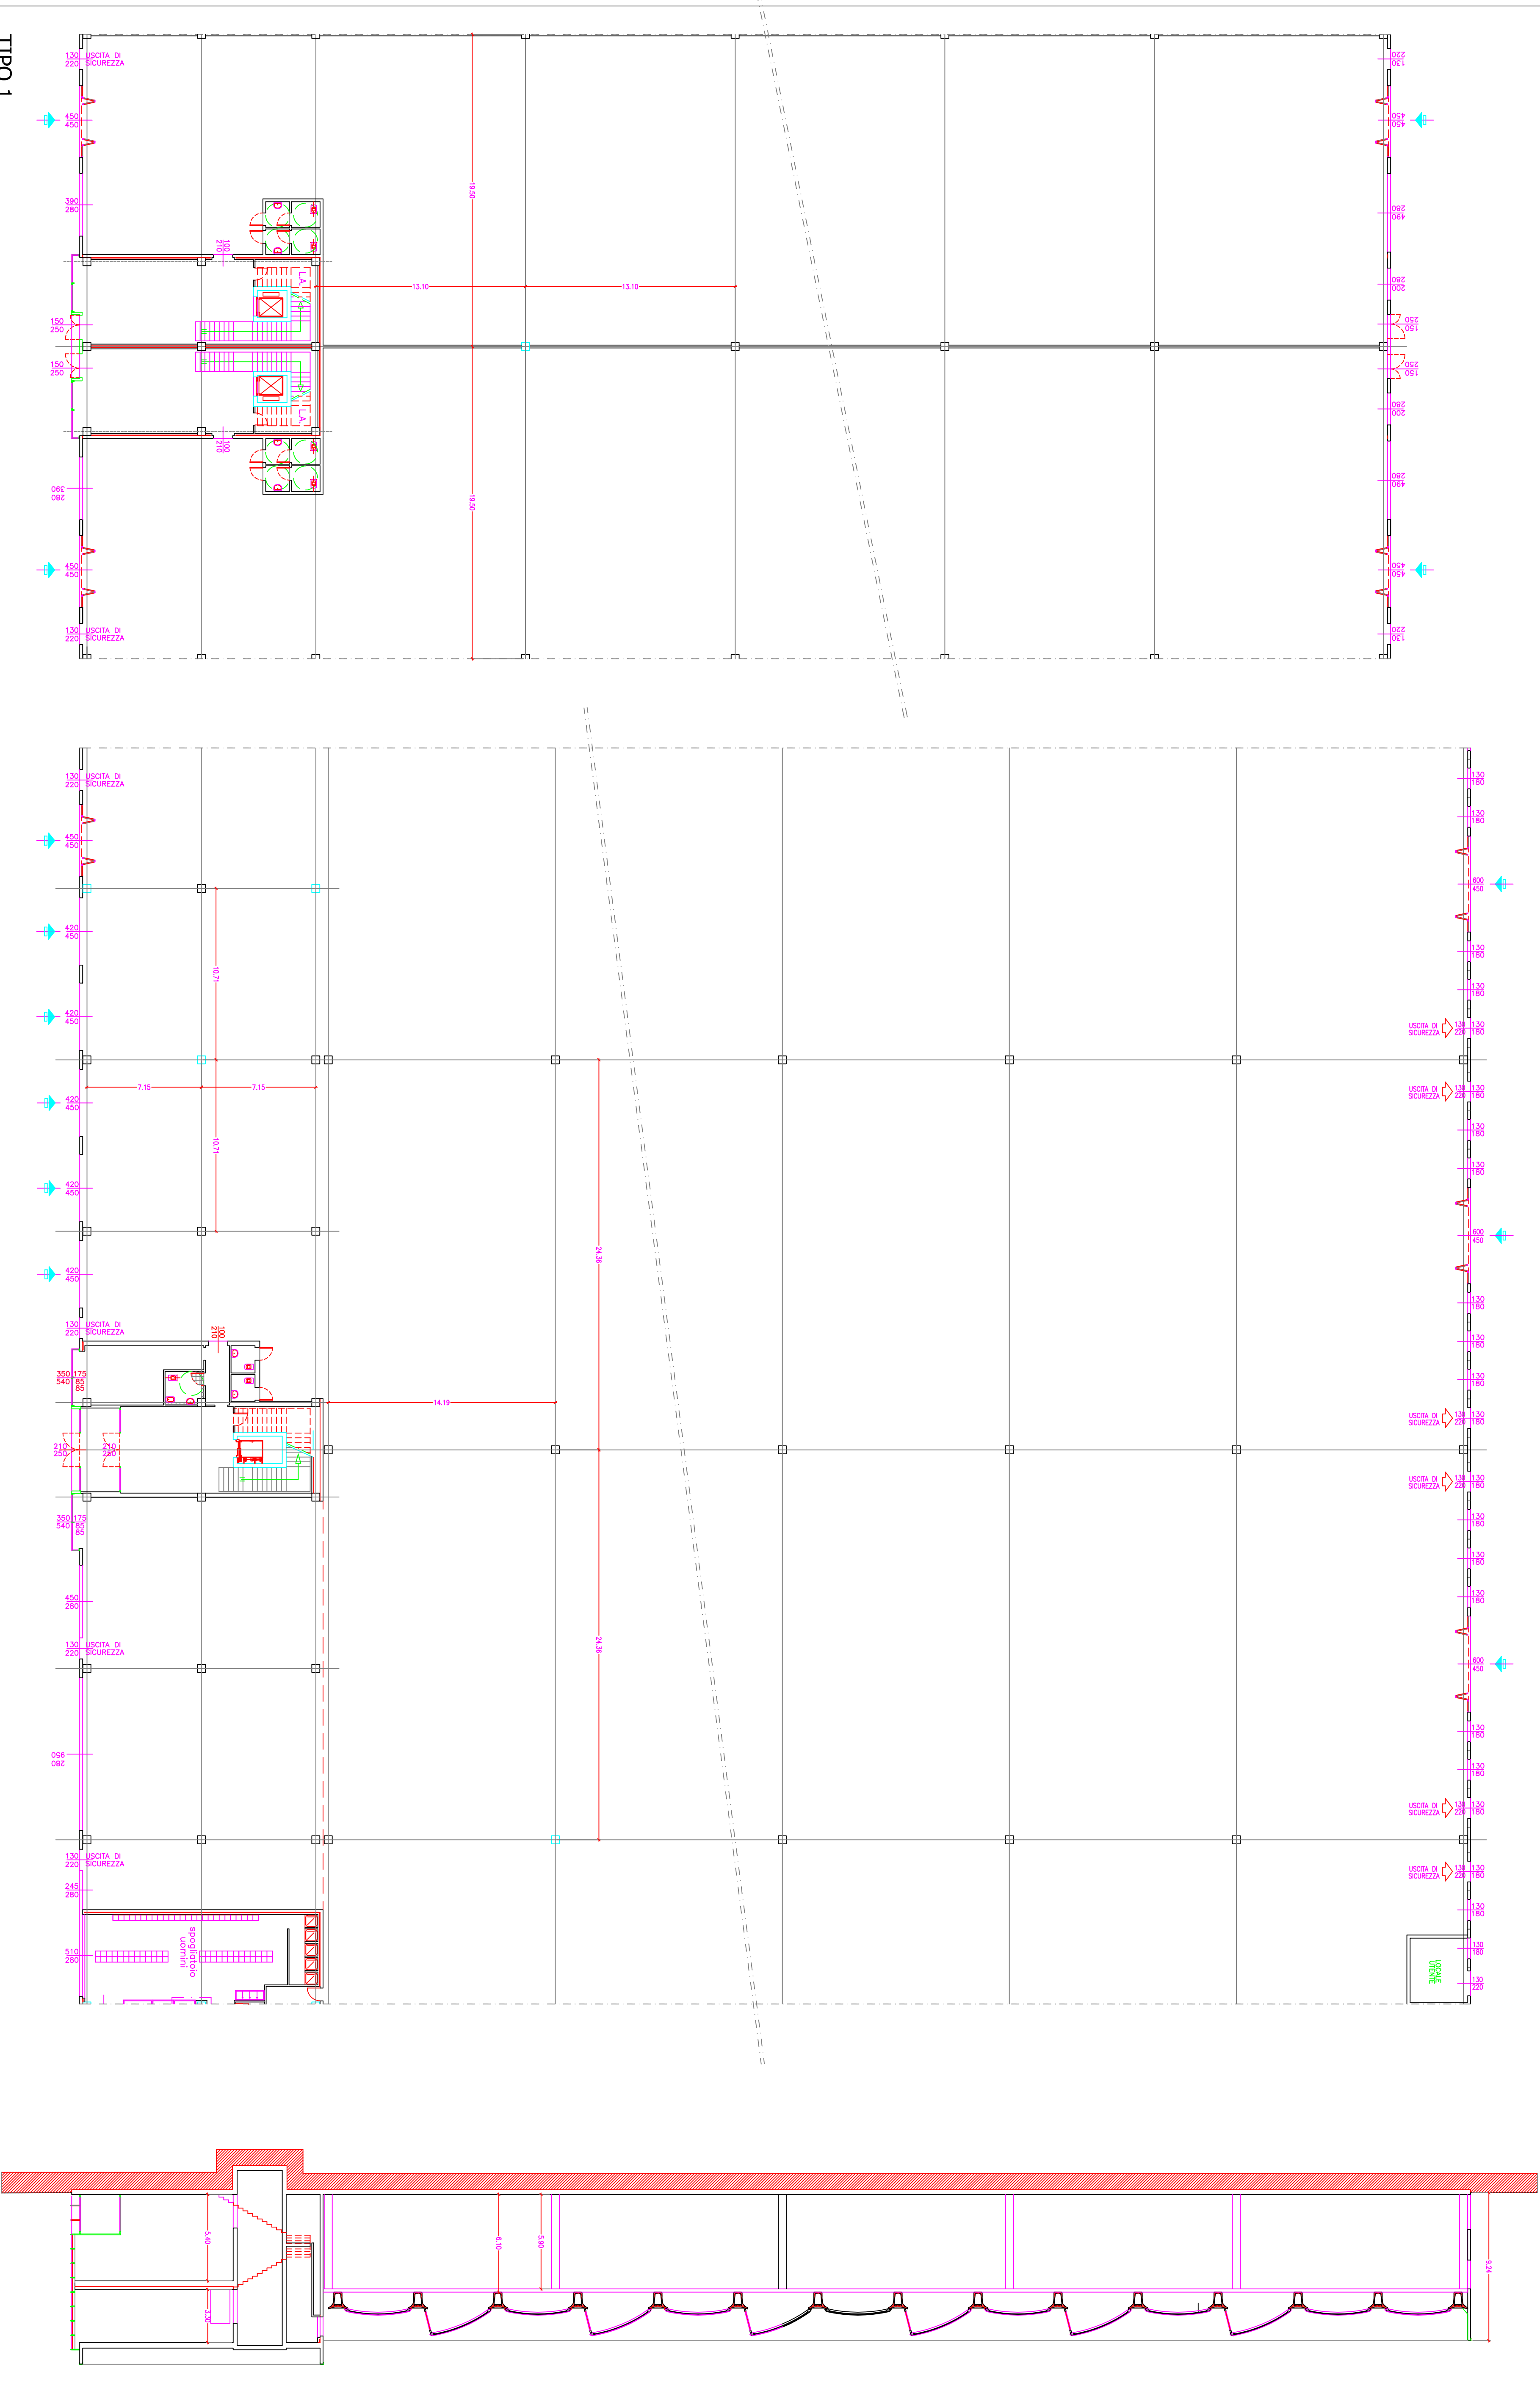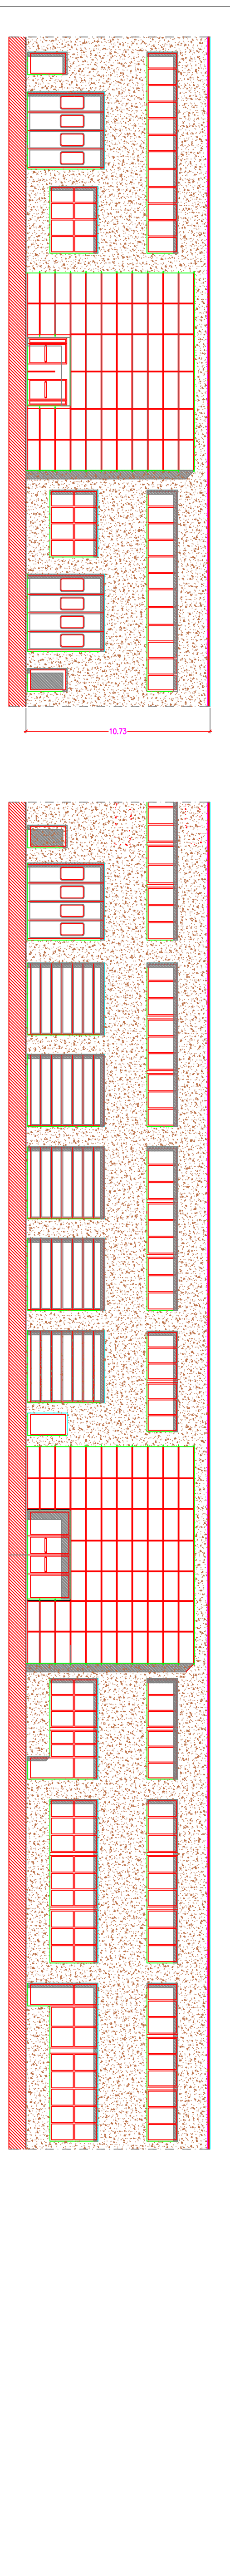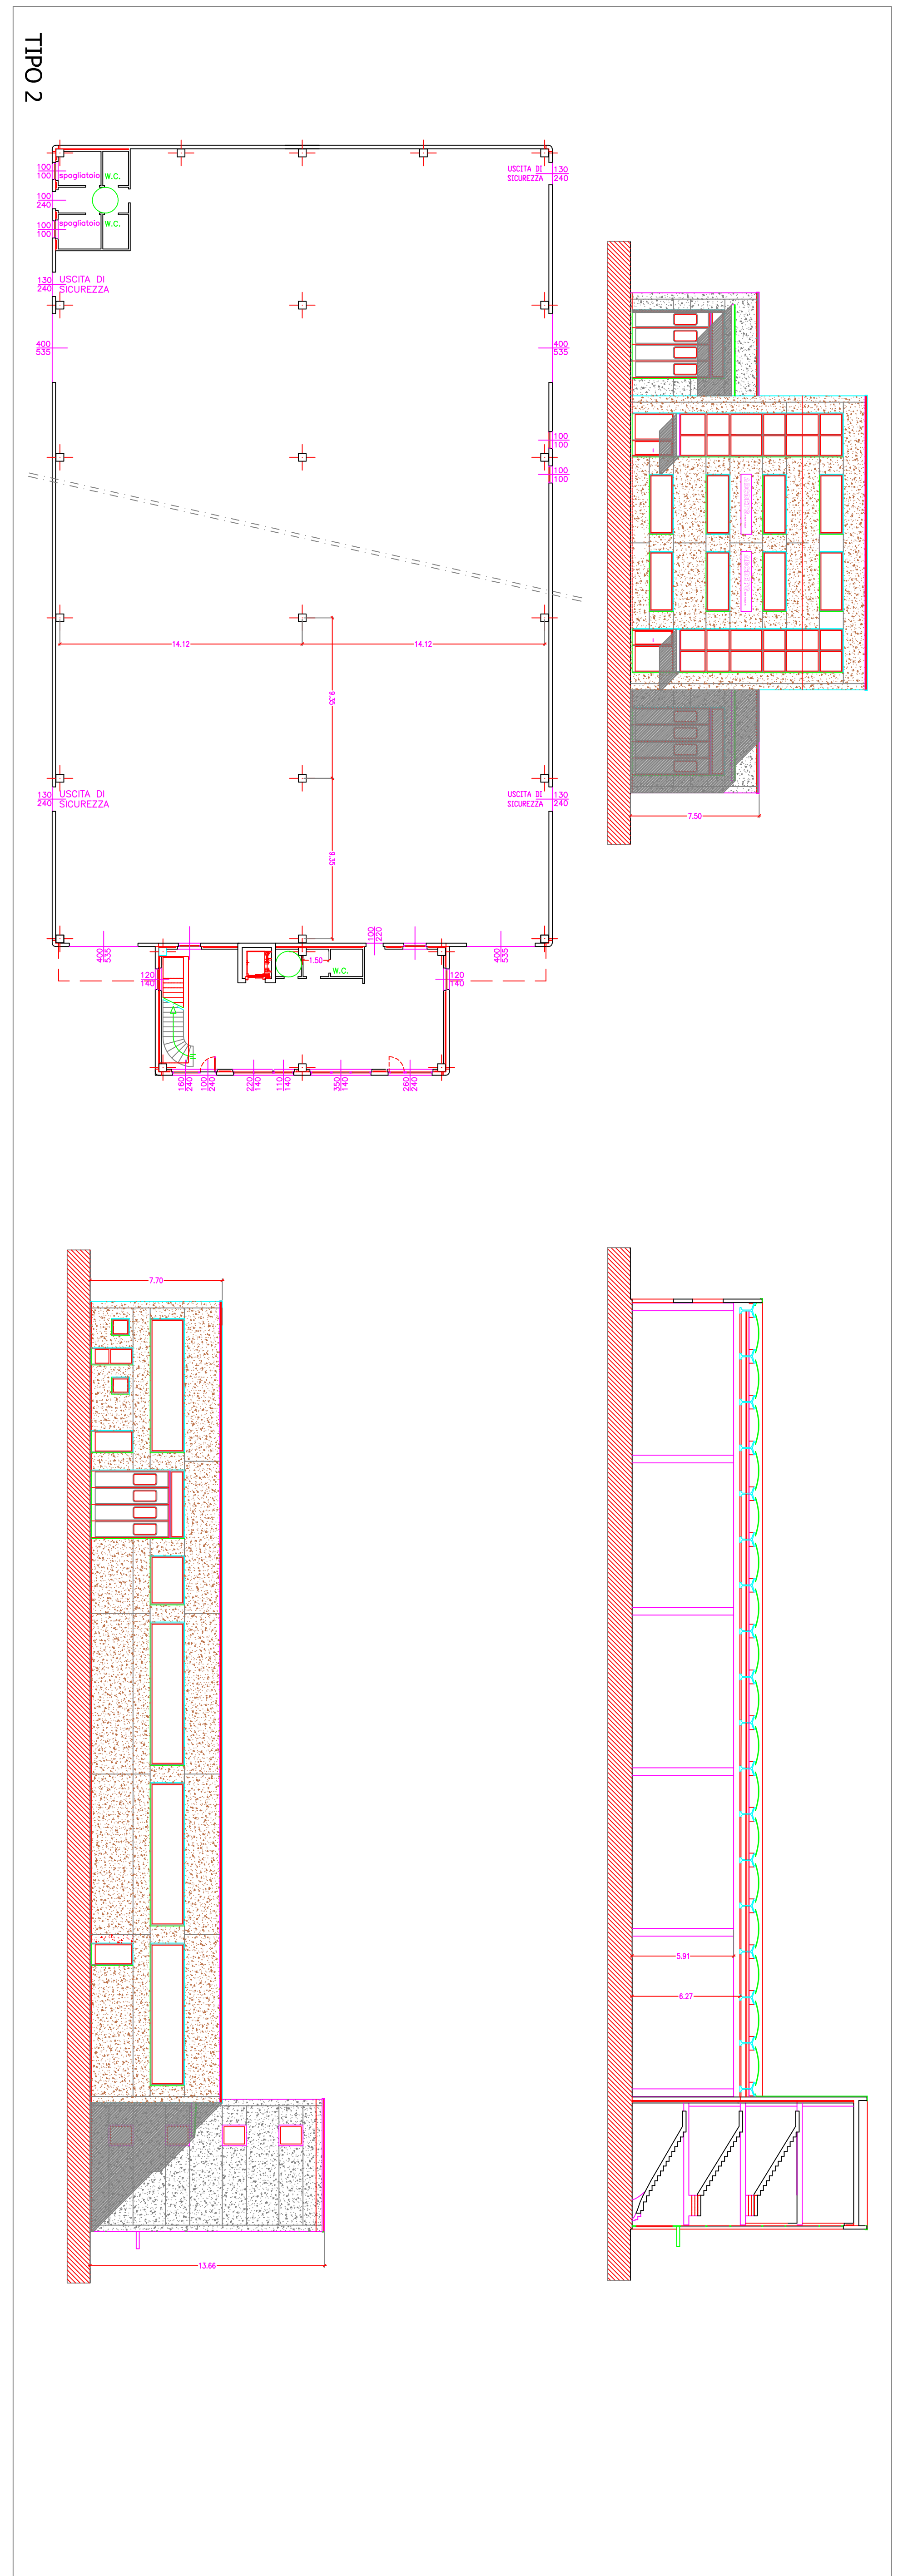









 
















