



Comune di Pesaro

Piano Attuativo
P.A. 2.3.3
area di Chiusa di Ginestreto

PROPRIETA' :




Profilo I° (Pozzetti n° 4-5-8-7-6)

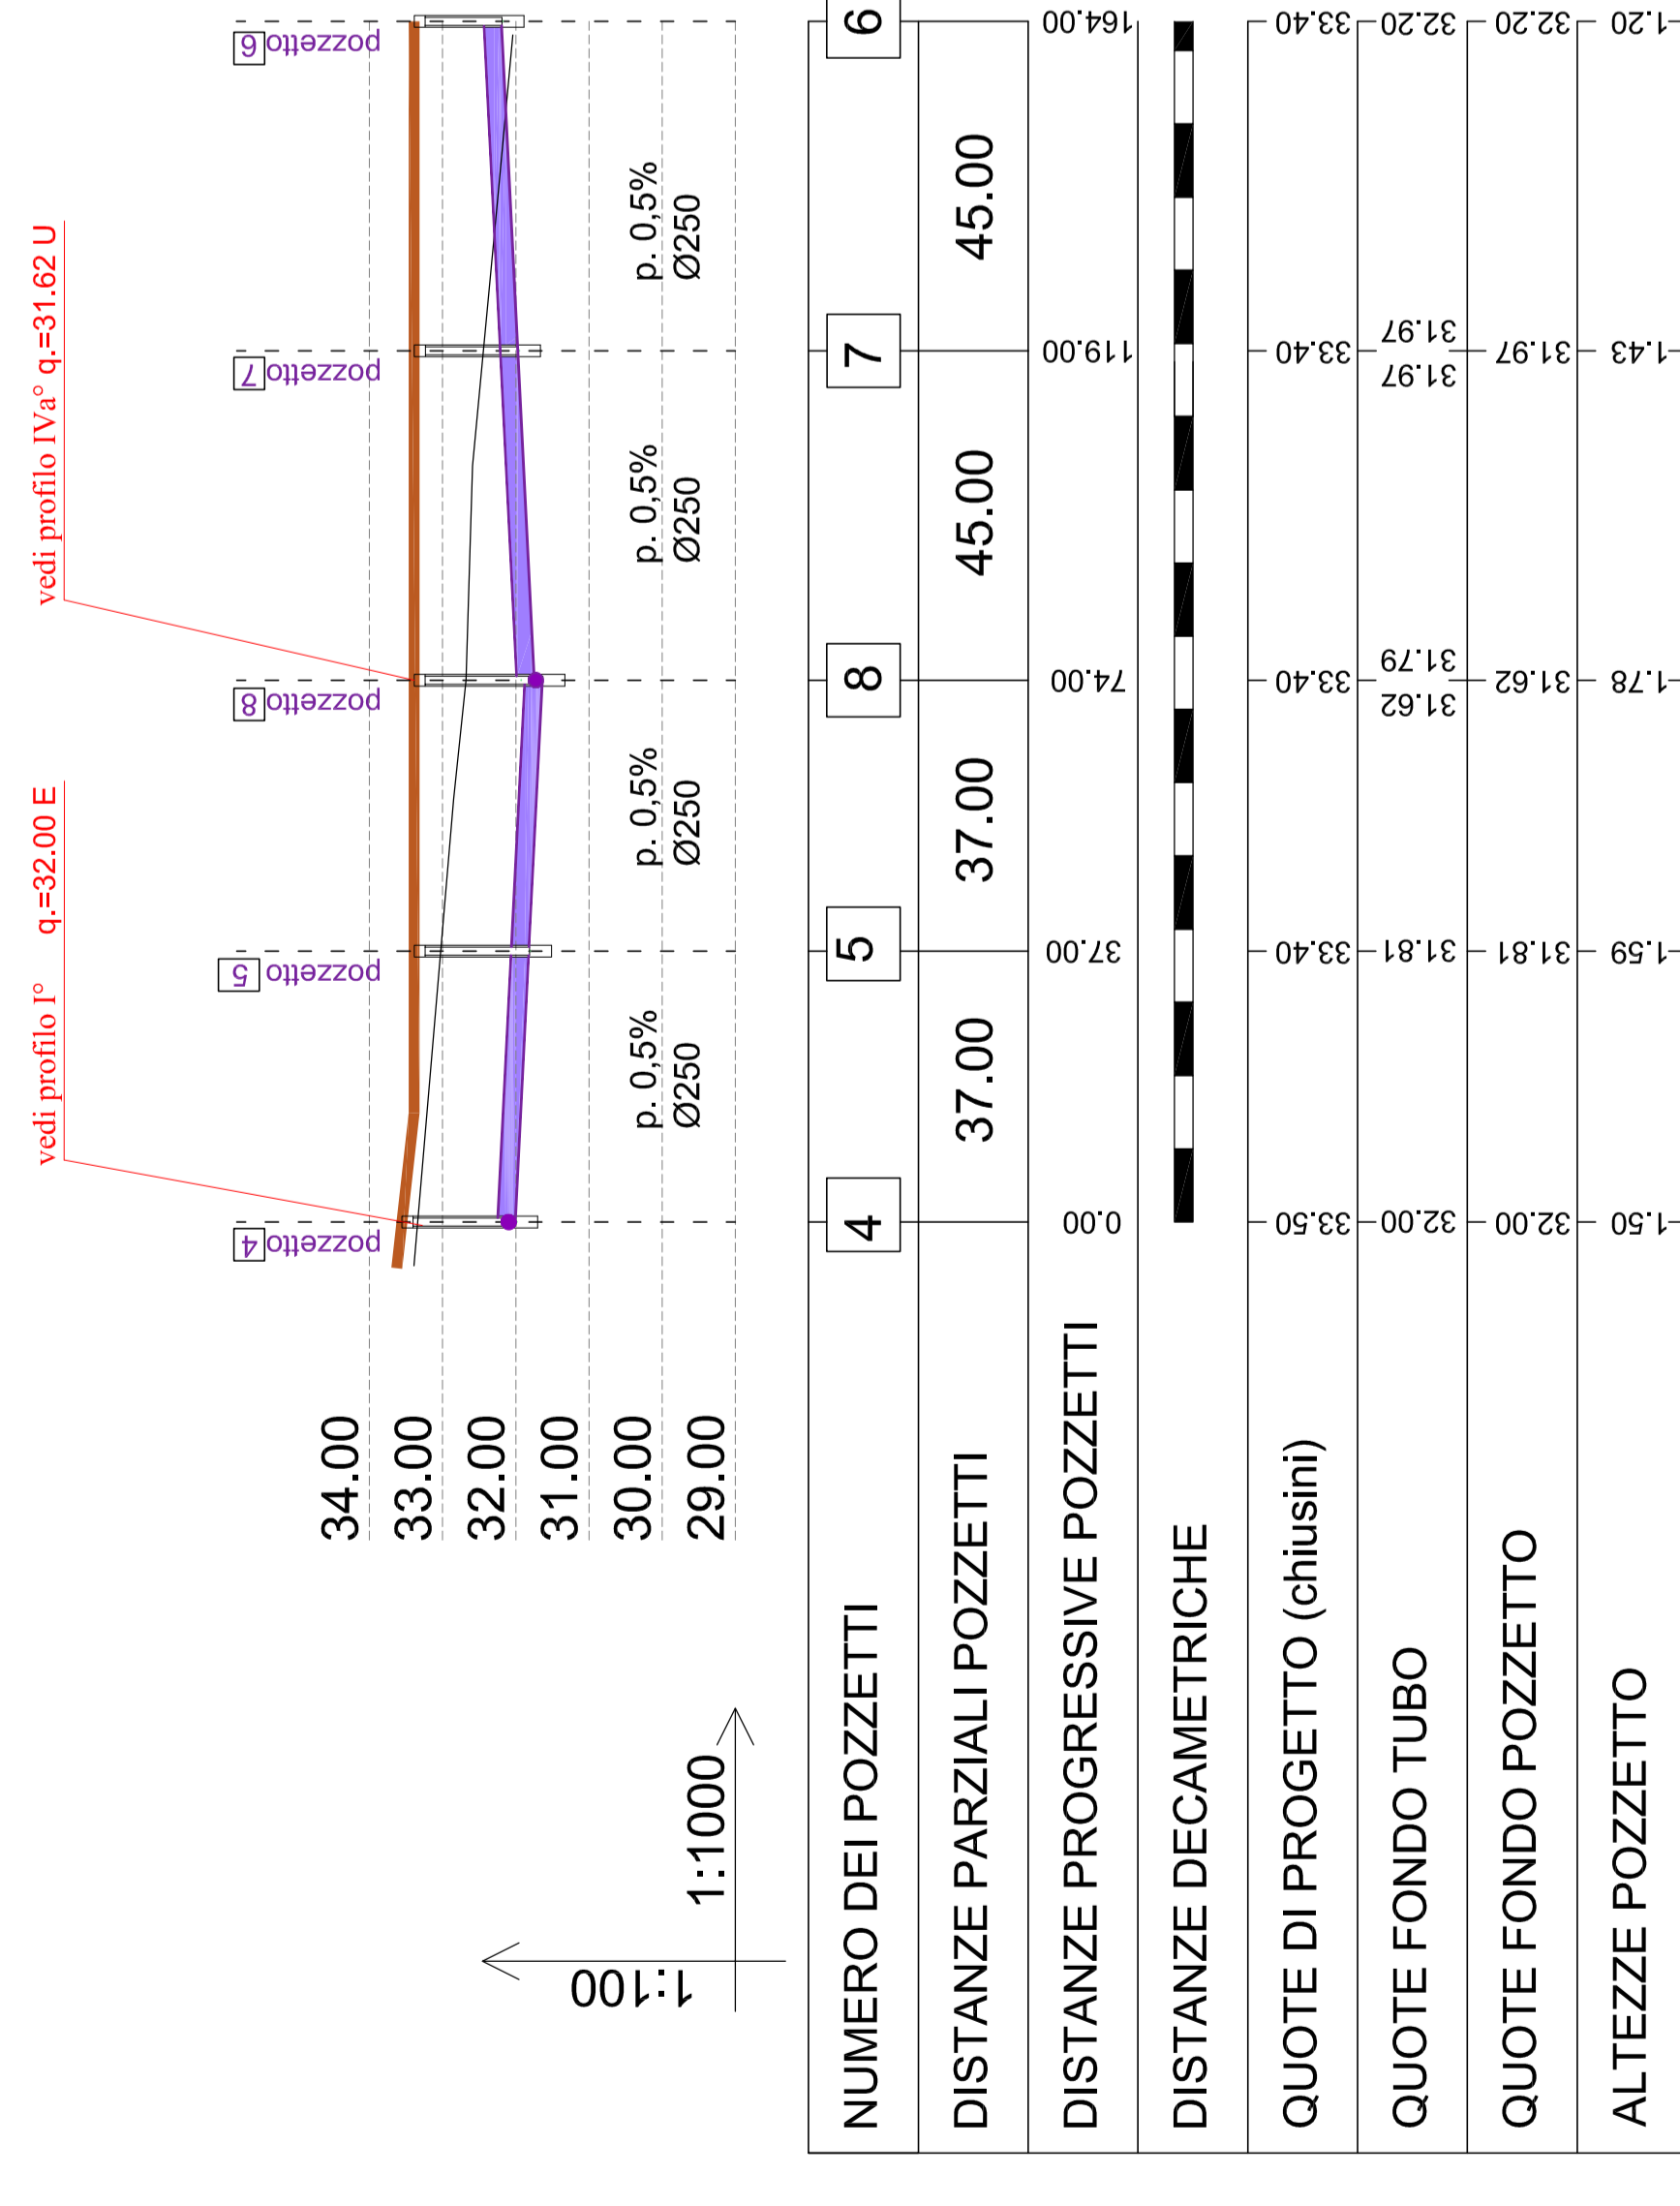


vedi profilo IV° q=31.62 U


Profilo II° (Pozzetti n° 11-12-13-14-15)

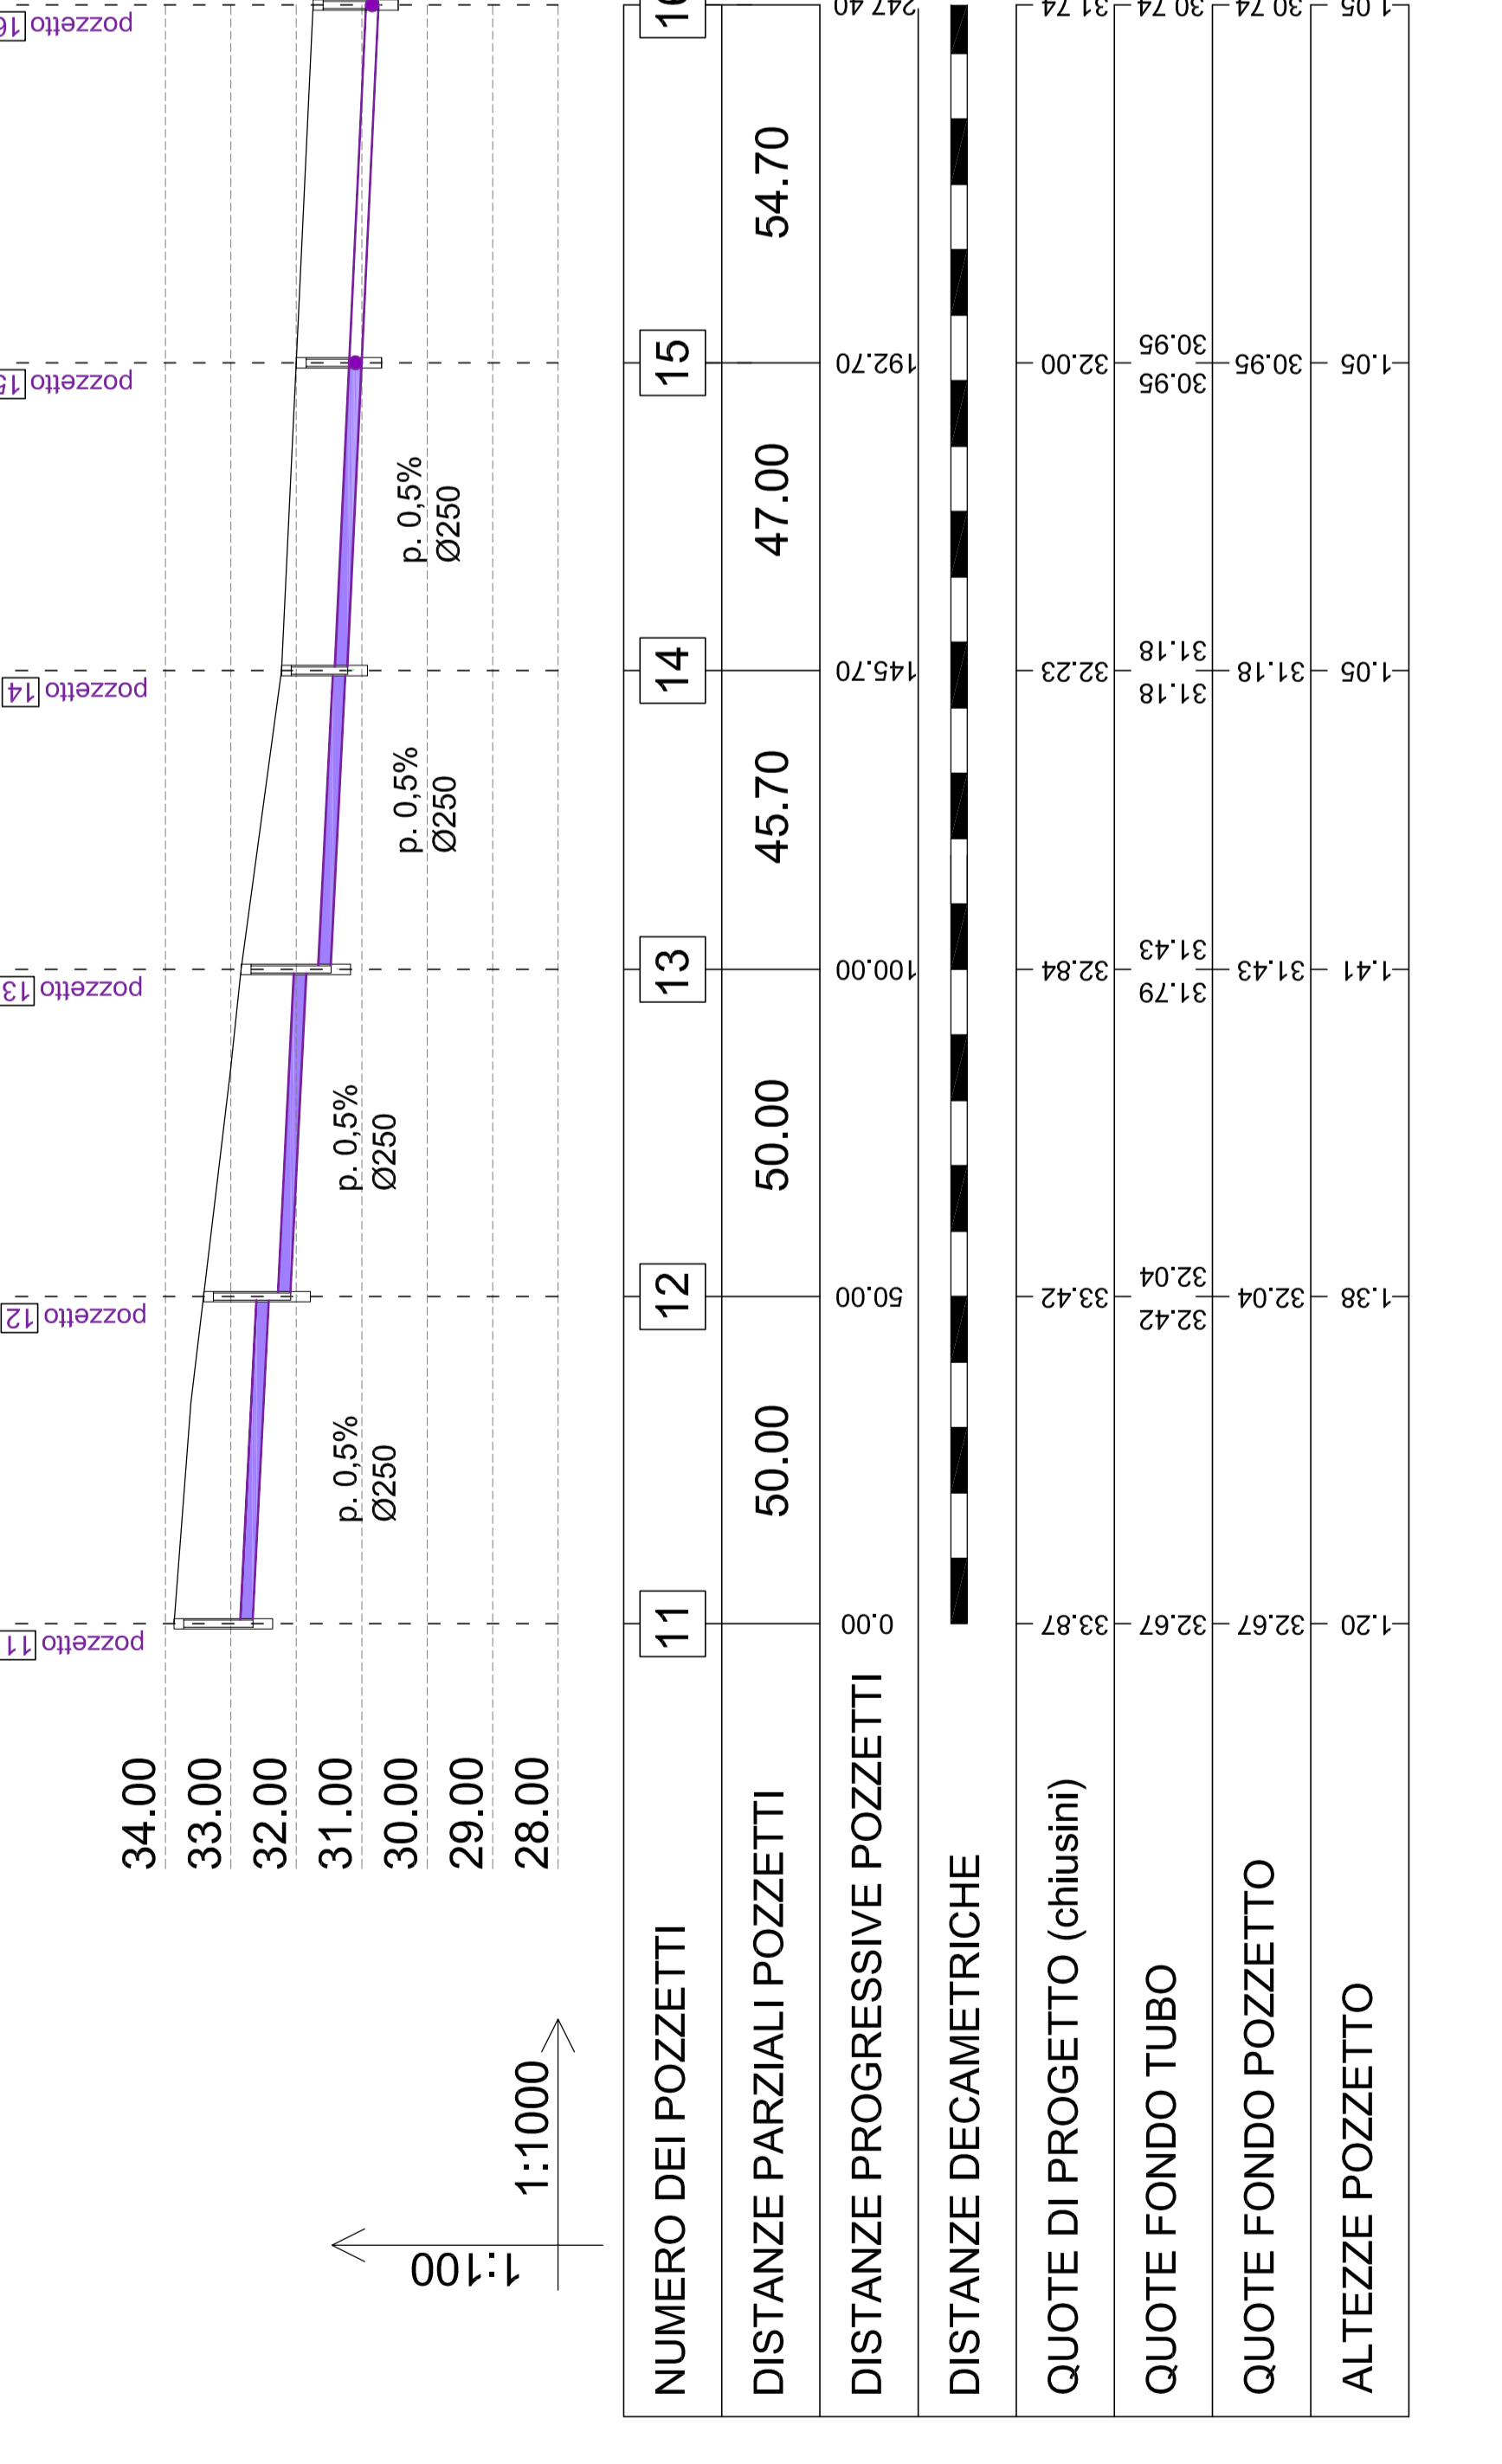

SCHEMA PROFILI

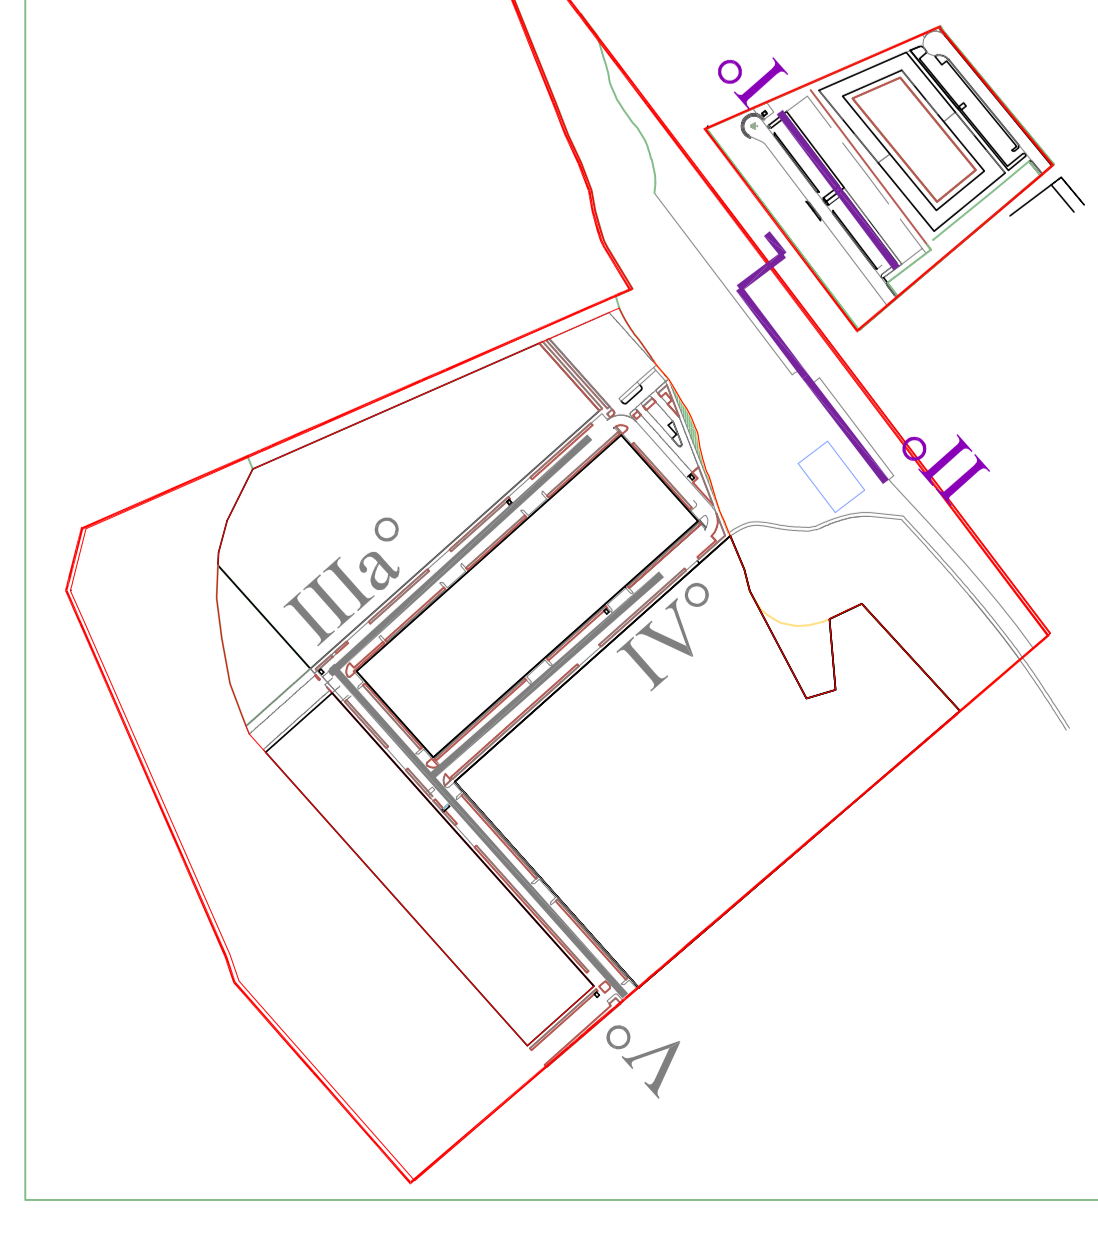

LEGENDA:

	PIANO DI CAMPAGNA ATTUALE
	QUOTE DI PROGETTO (CHIUSINI)
	TUBAZIONE
	POZZETTO
	QUOTA USCITA/ENTRATA FONDO TUBO DI RACCORDO

OGGETTO :

RETE FOGNARIA
Acque nere

- Profili a monte del Vallato Albani -

T2

gennaio 2019

Scala 1:1000 1:100

TAVOLA