



Comune di Pesaro

Piano Attuativo
P.A. 2.3.3
area di Chiesa di Ginestreto

PROPRIETA':



PROGETTO:
RETE FOGGARIA
Acque nere
- Profili a valle del Vallato Albani -

OGGETTO:
gennaio 2019
Scala 1:1000 1:100
TAVOLA


T3

SCHEMA PROFILI

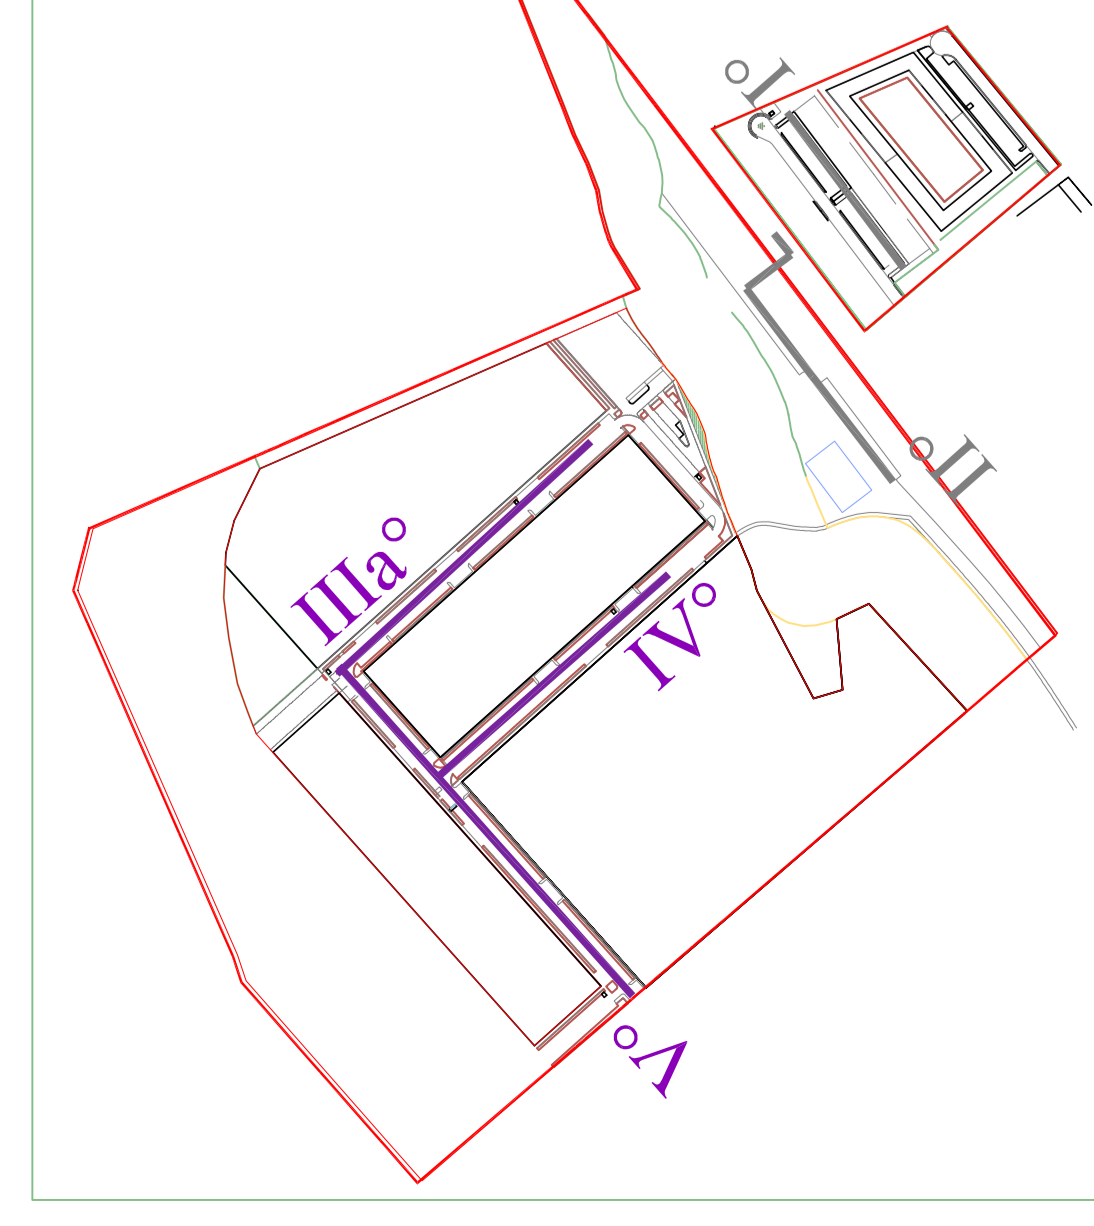


LEGENDA:
PIANO DI CAMPAGNA ATTUALE
QUOTE DI PROGETTO (CHIUSINI)
TUBAZIONE
POZZETTO
QUOTA USCITA/ENTRATA FONDO TUBO DI RACCORDO

Profilo IIIa° (Pozzetti n°21-20-19-18-17-16)

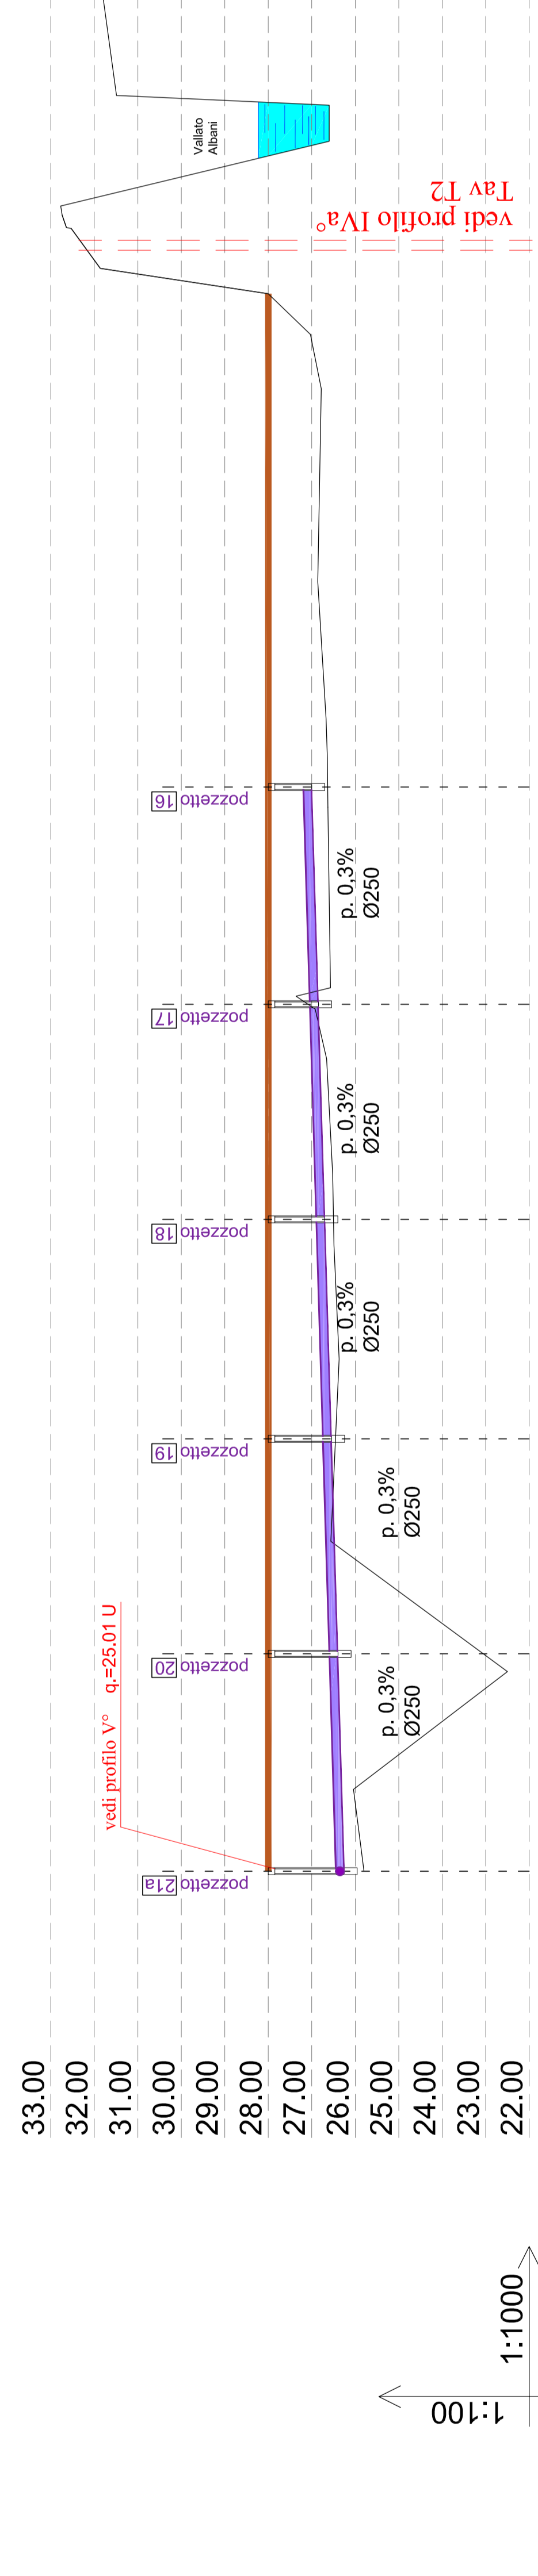

NUMERO DEI POZZETTI	21	20	19	18	17	16
DISTANZE PARZIALI POZZETTI	0.00	50.00	50.00	50.00	50.00	37.00
DISTANZE PROGRESSIVE POZZETTI						
DISTANZE DECAMETRICHE						
QUOTE DI PROGETTO (chiusini)						
QUOTE FONDO TUBO						
QUOTE FONDO POZZETTO						
ALTEZZE POZZETTO						

Profilo IV° (Pozzetti n°E-31-30-29-28-27-21-21b-21a)

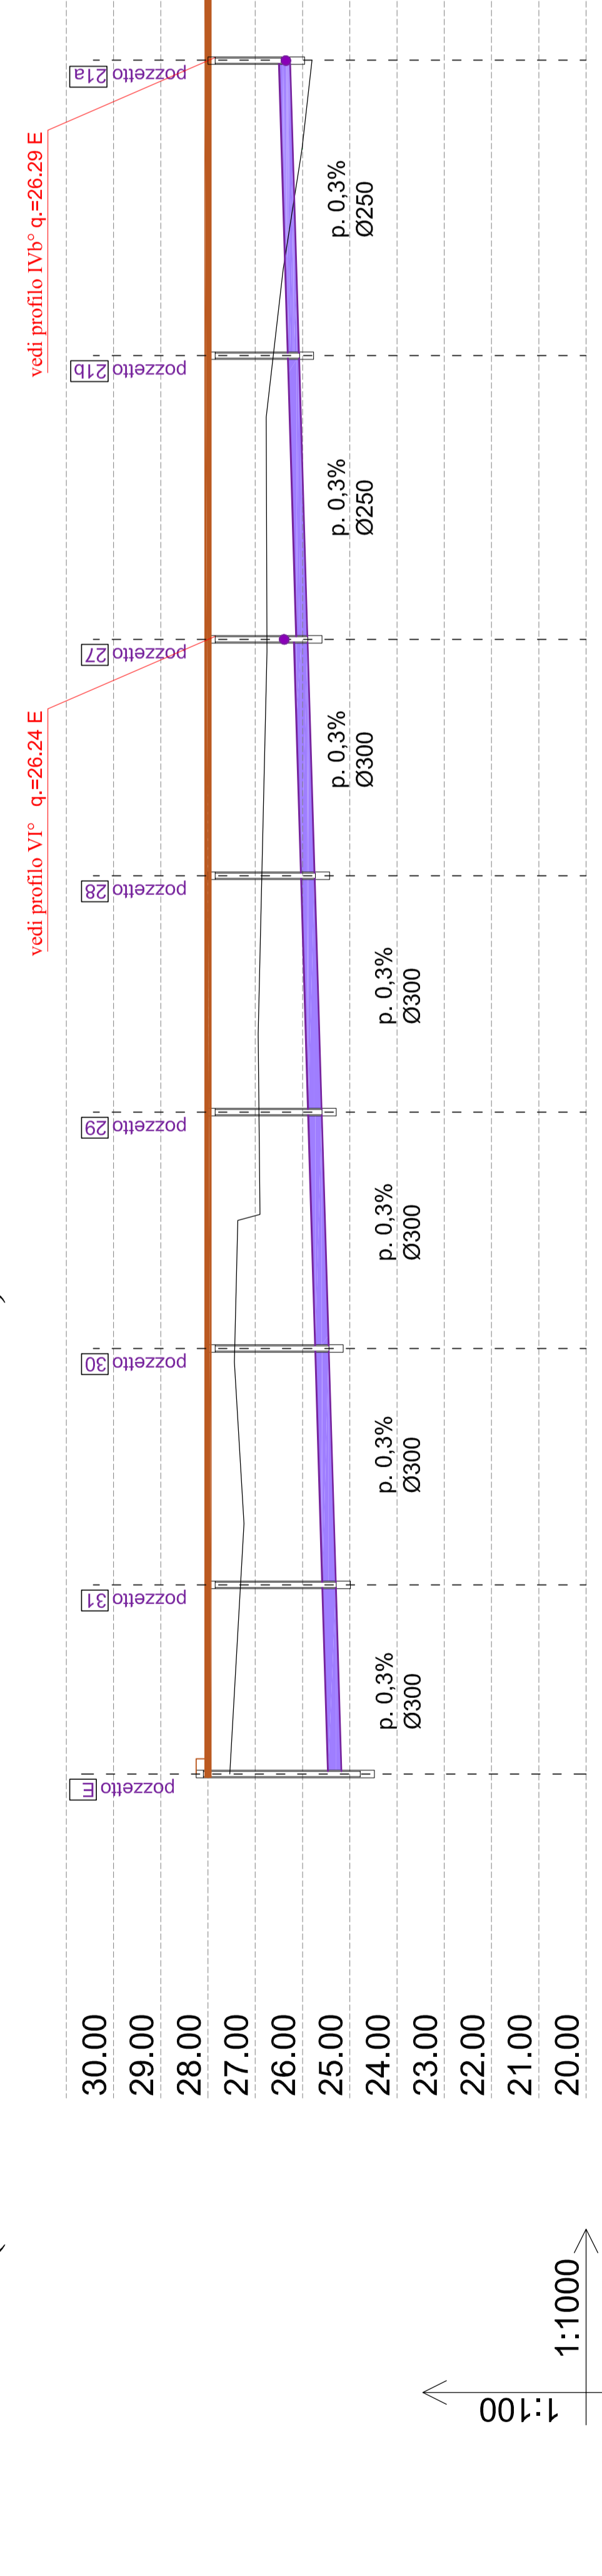

DISTANZE PROGRESSIVE POZZETTI									
DISTANZE DECAMETRICHE									
QUOTE DI PROGETTO (chiusini)									
QUOTE FONDO TUBO									
QUOTE FONDO POZZETTO									
ALTEZZE POZZETTO									

Profilo V° (Pozzetti n°27-26-25-24-23-22)



DISTANZE PROGRESSIVE POZZETTI						
DISTANZE DECAMETRICHE						
QUOTE DI PROGETTO (chiusini)						
QUOTE FONDO TUBO						
QUOTE FONDO POZZETTO						
ALTEZZE POZZETTO						