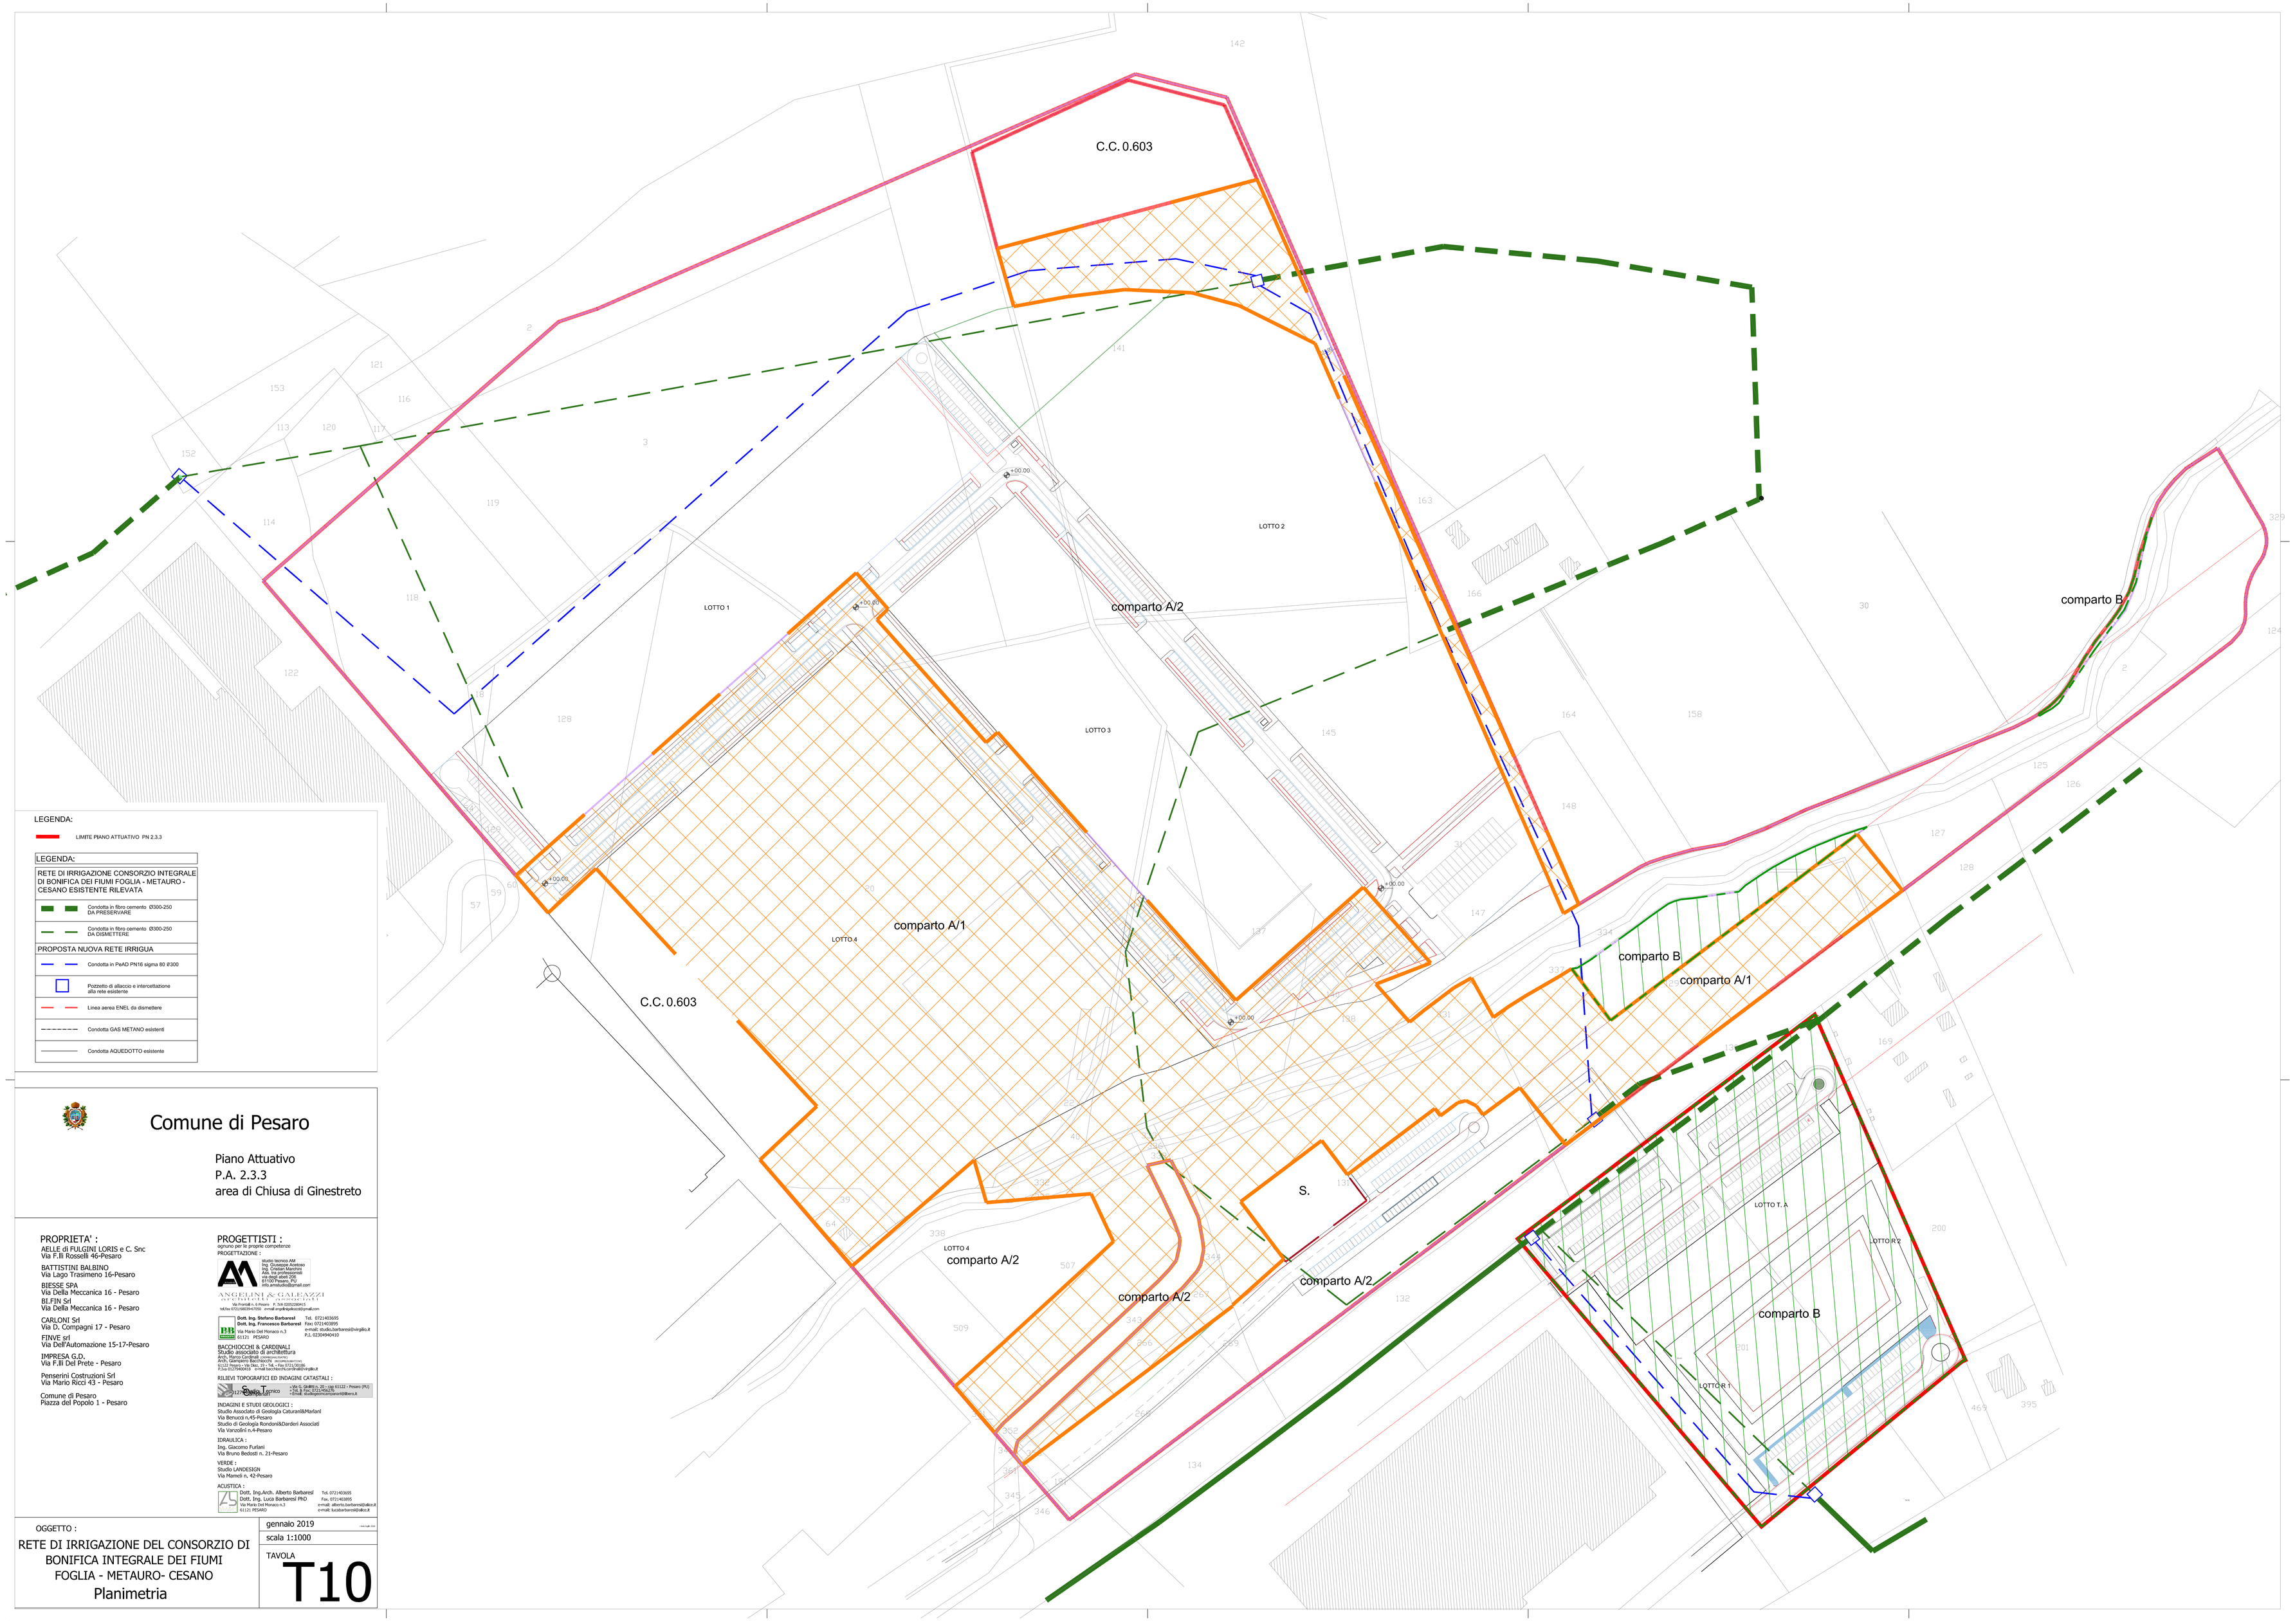

LEGENDA:

LIMITE PIANO ATTUATIVO PN 2.3.3

LEGENDA:
RETE DI IRRIGAZIONE CONSORZIO INTEGRALE DI BONIFICA DEI FIUMI FOGLIA - METAURO - CESANO ESISTENTE RILEVATA
Condotta in fibro cemento Ø300-250 DA PRESERVARE
Condotta in fibro cemento Ø300-250 DA DISMETTERE
PROPOSTA NUOVA RETE IRRIGUA
Condotta in PeAD PN16 sigma 80 Ø300
Pozzetto di allaccio e intercettazione alla rete esistente
Linea aerea ENEL da dismettere
Condotta GAS METANO esistenti
Condotta AQUEDOTTO esistente

Comune di Pesaro

Piano Attuativo
P.A. 2.3.3
area di Chiusa di Ginestreto

PROPRIETA' :
AELLE di FULGINI LORIS e C. Snc
Via F.lli Rosselli 46-Pesaro

BATTISTINI BALBINO
Via Lago Trasimeno 16-Pesaro

BIESSE SPA
Via Della Meccanica 16 - Pesaro

BLIFIN Srl
Via Della Meccanica 16 - Pesaro

CARLONI Srl
Via D. Compagni 17 - Pesaro

FINVE srl
Via Dell'Automazione 15-17-Pesaro

IMPRESA G.D.
Via F.lli Del Prete - Pesaro

Penserini Costruzioni Srl
Via Mario Ricci 43 - Pesaro

Comune di Pesaro
Piazza del Popolo 1 - Pesaro

PROGETTISTI :
ripresi per la propria competenza
PROGETTAZIONE :

Studio tecnico AM
Ing. Giuseppe Andreoli
Arch. Maria Andreoli
Arch. Ilia Andreoli
Arch. Marco Andreoli
61100 PESARO
Tel. 0721.453.000
Fax. 0721.453.000
info.amstudio@tiscali.com

ANGELINI & GALEAZZI
Via Fratelli L. e Mario, 7 Tel. 0335.5236413
MOb+ 0721/405764-5700 e-mail: angelinigaleazzi@virgilio.it

Dott. Ing. Stefano Barbaresi Tel. 0721.453005
Dott. Ing. Francesco Barbaresi Fax. 0721.453005
Via Nuova Del Monaco n.3 e-mail: studio.barbaresi@virgilio.it
61121 PESARO P.I. 02250440410

BACCHIOCCHI & CARDINALI
Studio associato di architettura
Arch. Giovanni Bacchiocchi
Arch. Giampiero Bacchiocchi
Via Cattaneo, 2 - 61121 Pesaro (PU) Tel. e Fax 0721/34225
P.IVA 01270940419 - C.F. GBA GPR 61H15 G479I

RILIEVI TOPOGRAFICI ED INDAGINI CATASTALI :
S. & T. Geom. Sergio Tamburini
• Via U. Ubaldi n. 35 - 1st. 61122 - Pesaro (PU)
• Tel. e Fax 0721/34225
• E-mail: studiogeometrisergiotamburini@libero.it

INDAGINI E STUDI GEOLOGICI :
Studio Associato di Geologia Caturani&Marfanti
Via Benucci n.45-Pesaro
Studio di Geologia Rondinelli&Sanderi Associati
Via Vanvitelli n.4-Pesaro

IDRAULICA :
Ing. Giacomo Furlani
Via Bruno Bedosti n. 21-Pesaro

VIDIRE :
Studio LANDESIGN
Via Mameli n. 42-Pesaro

ACUSTICA :
Dott. Ing.Arch. Alberto Barbaresi Tel. 0721/453005
Dott. Ing. Luca Barbaresi PhD Fax. 0721/453005
Via Nuova Del Monaco n.3 e-mail: alberto.barbaresi@alice.it
61121 PESARO e-mail: lucabarbaresi@alice.it

OGGETTO :
RETE DI IRRIGAZIONE DEL CONSORZIO DI BONIFICA INTEGRALE DEI FIUMI FOGLIA - METAURO- CESANO
Planimetria

gennaio 2019

scala 1:1000

TAVOLA
T10