



-Tav. T13- OPERE DI URBANIZZAZIONE PRIMARIA NECESSARIE PER L'ATTIVAZIONE DEL COMPARTO B

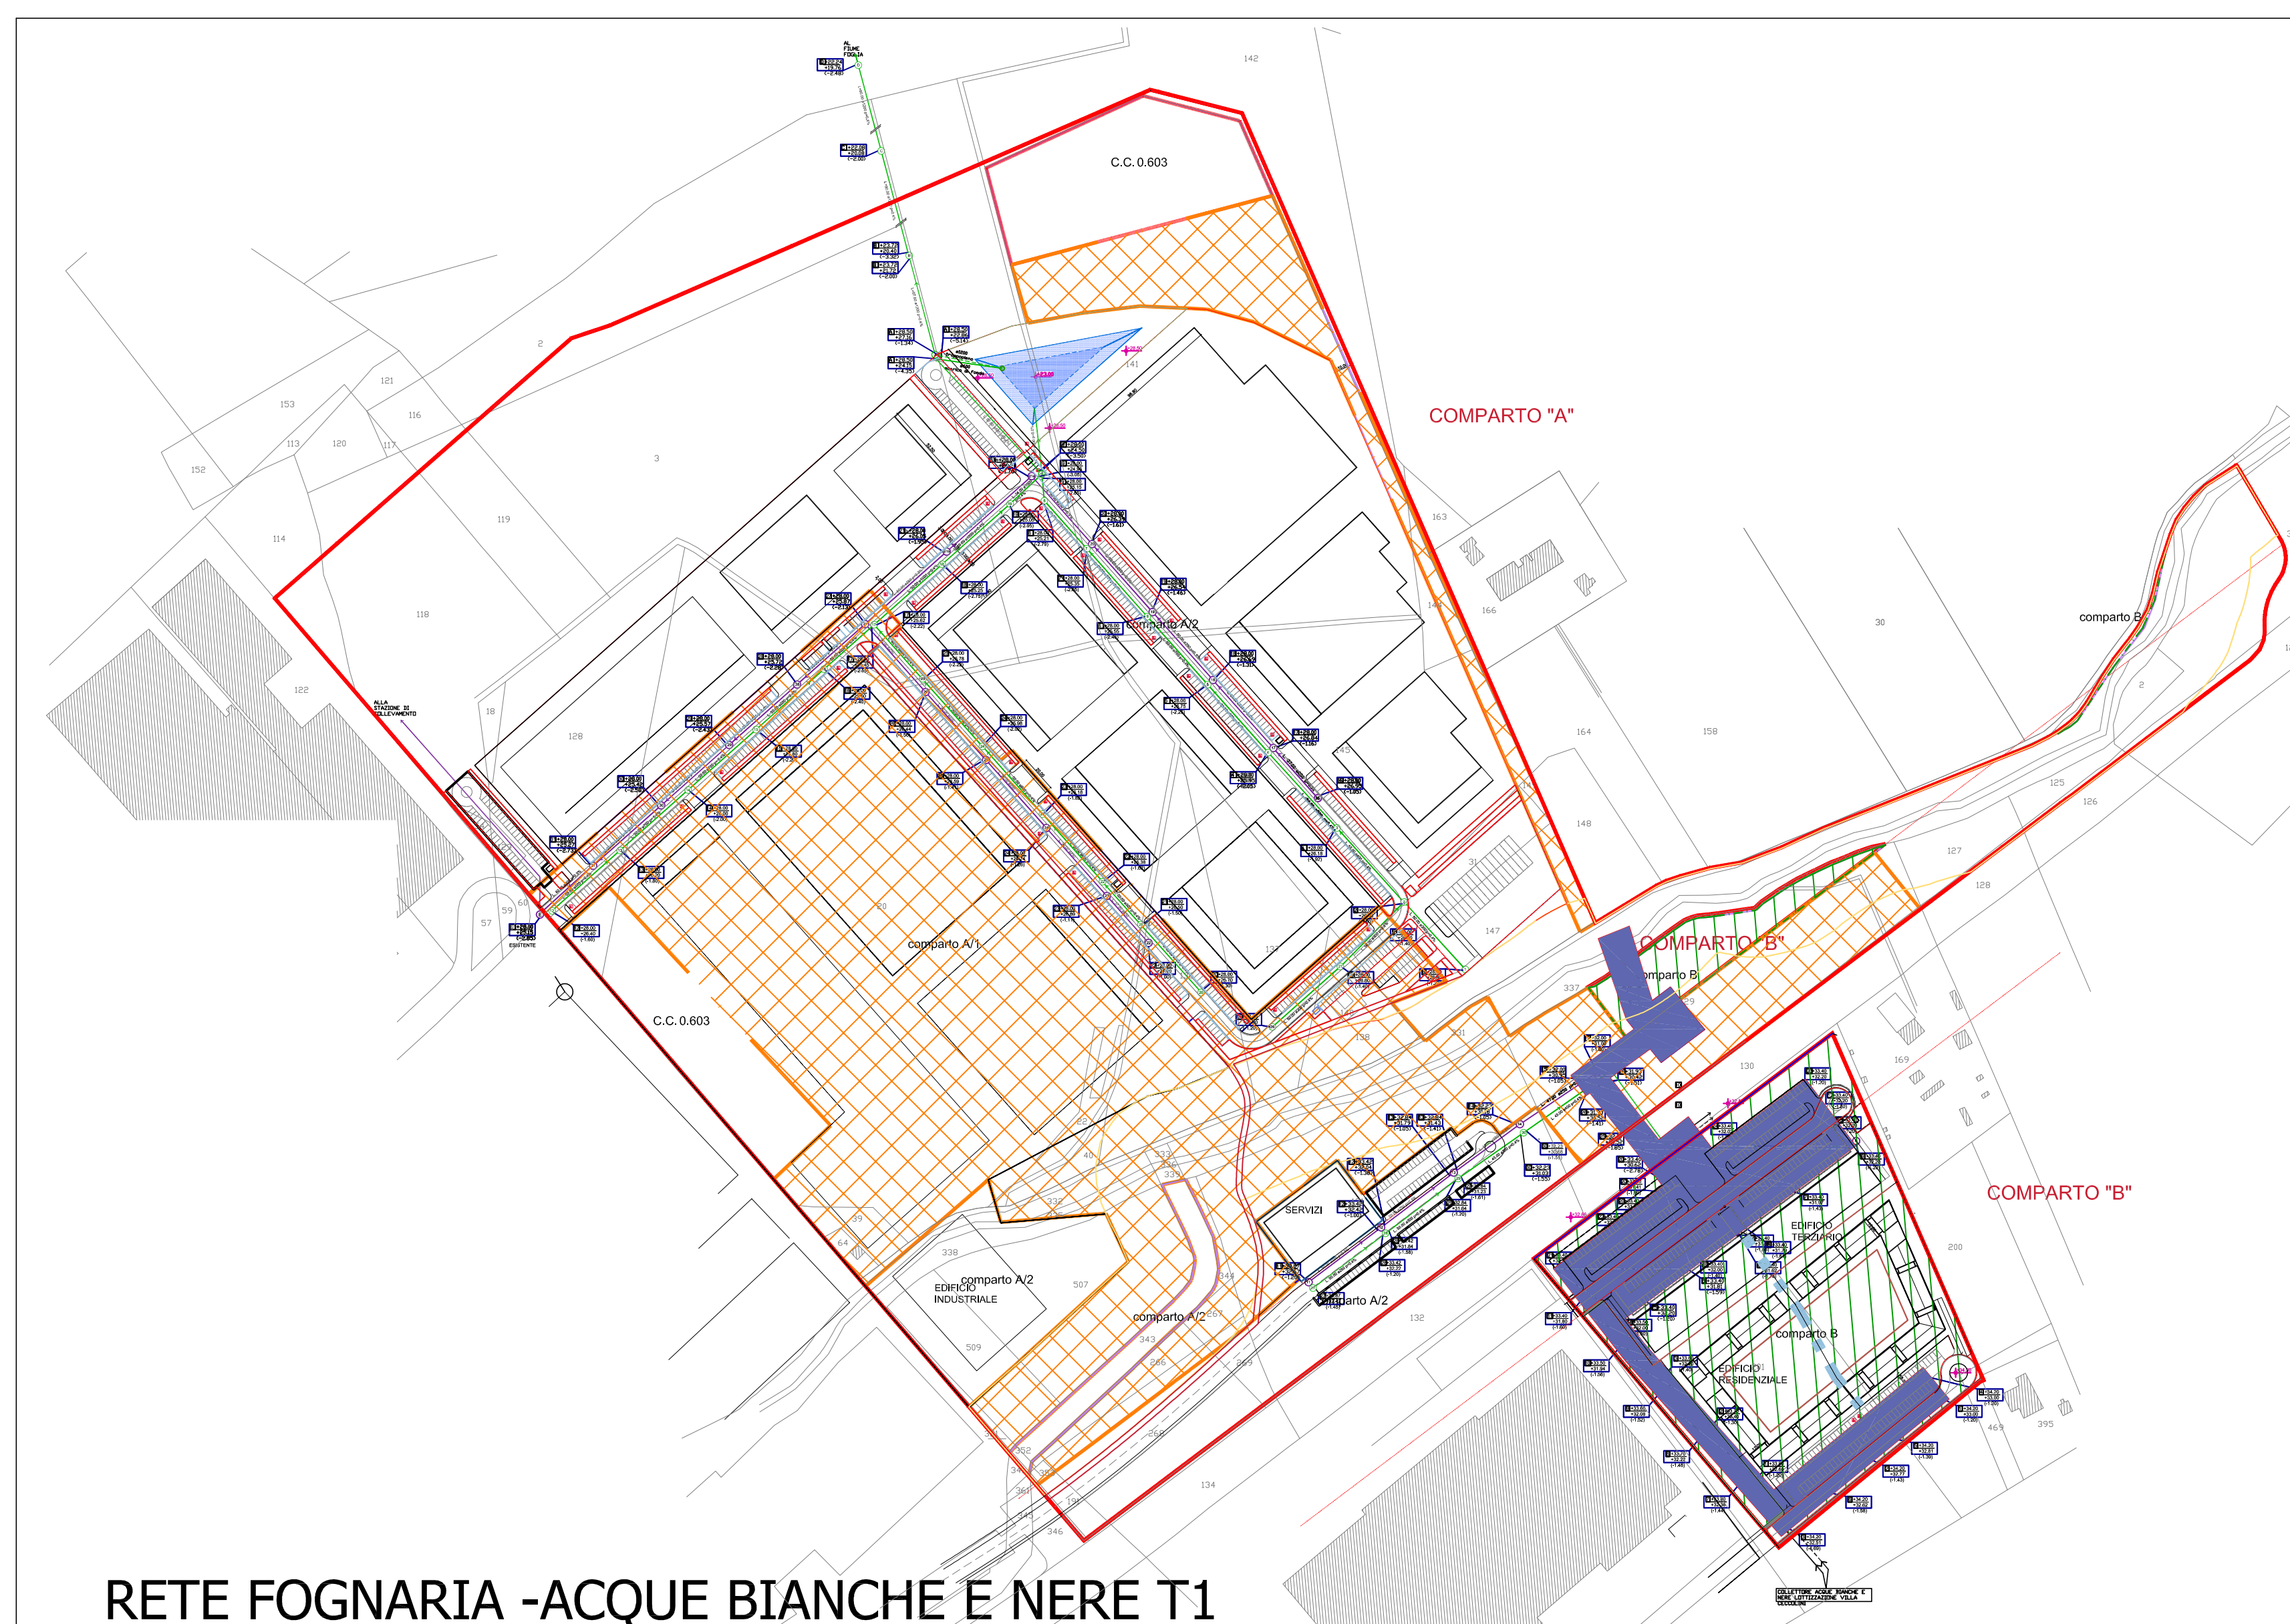

RETE FOGNARIA -ACQUE BIANCHE E NERE T1

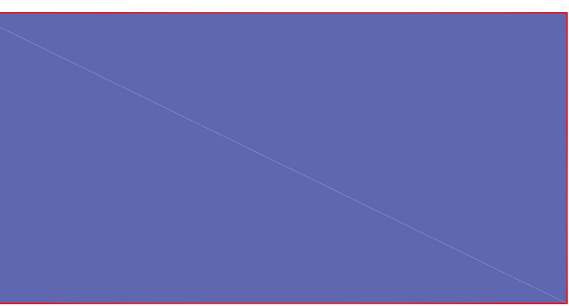


RETE DI DISTRIDUZIONE ENERGIA ELETTRICA T6




RETE TELEFONICA E MULTIMEDIALE T7



RETE IDRICA E GAS T8

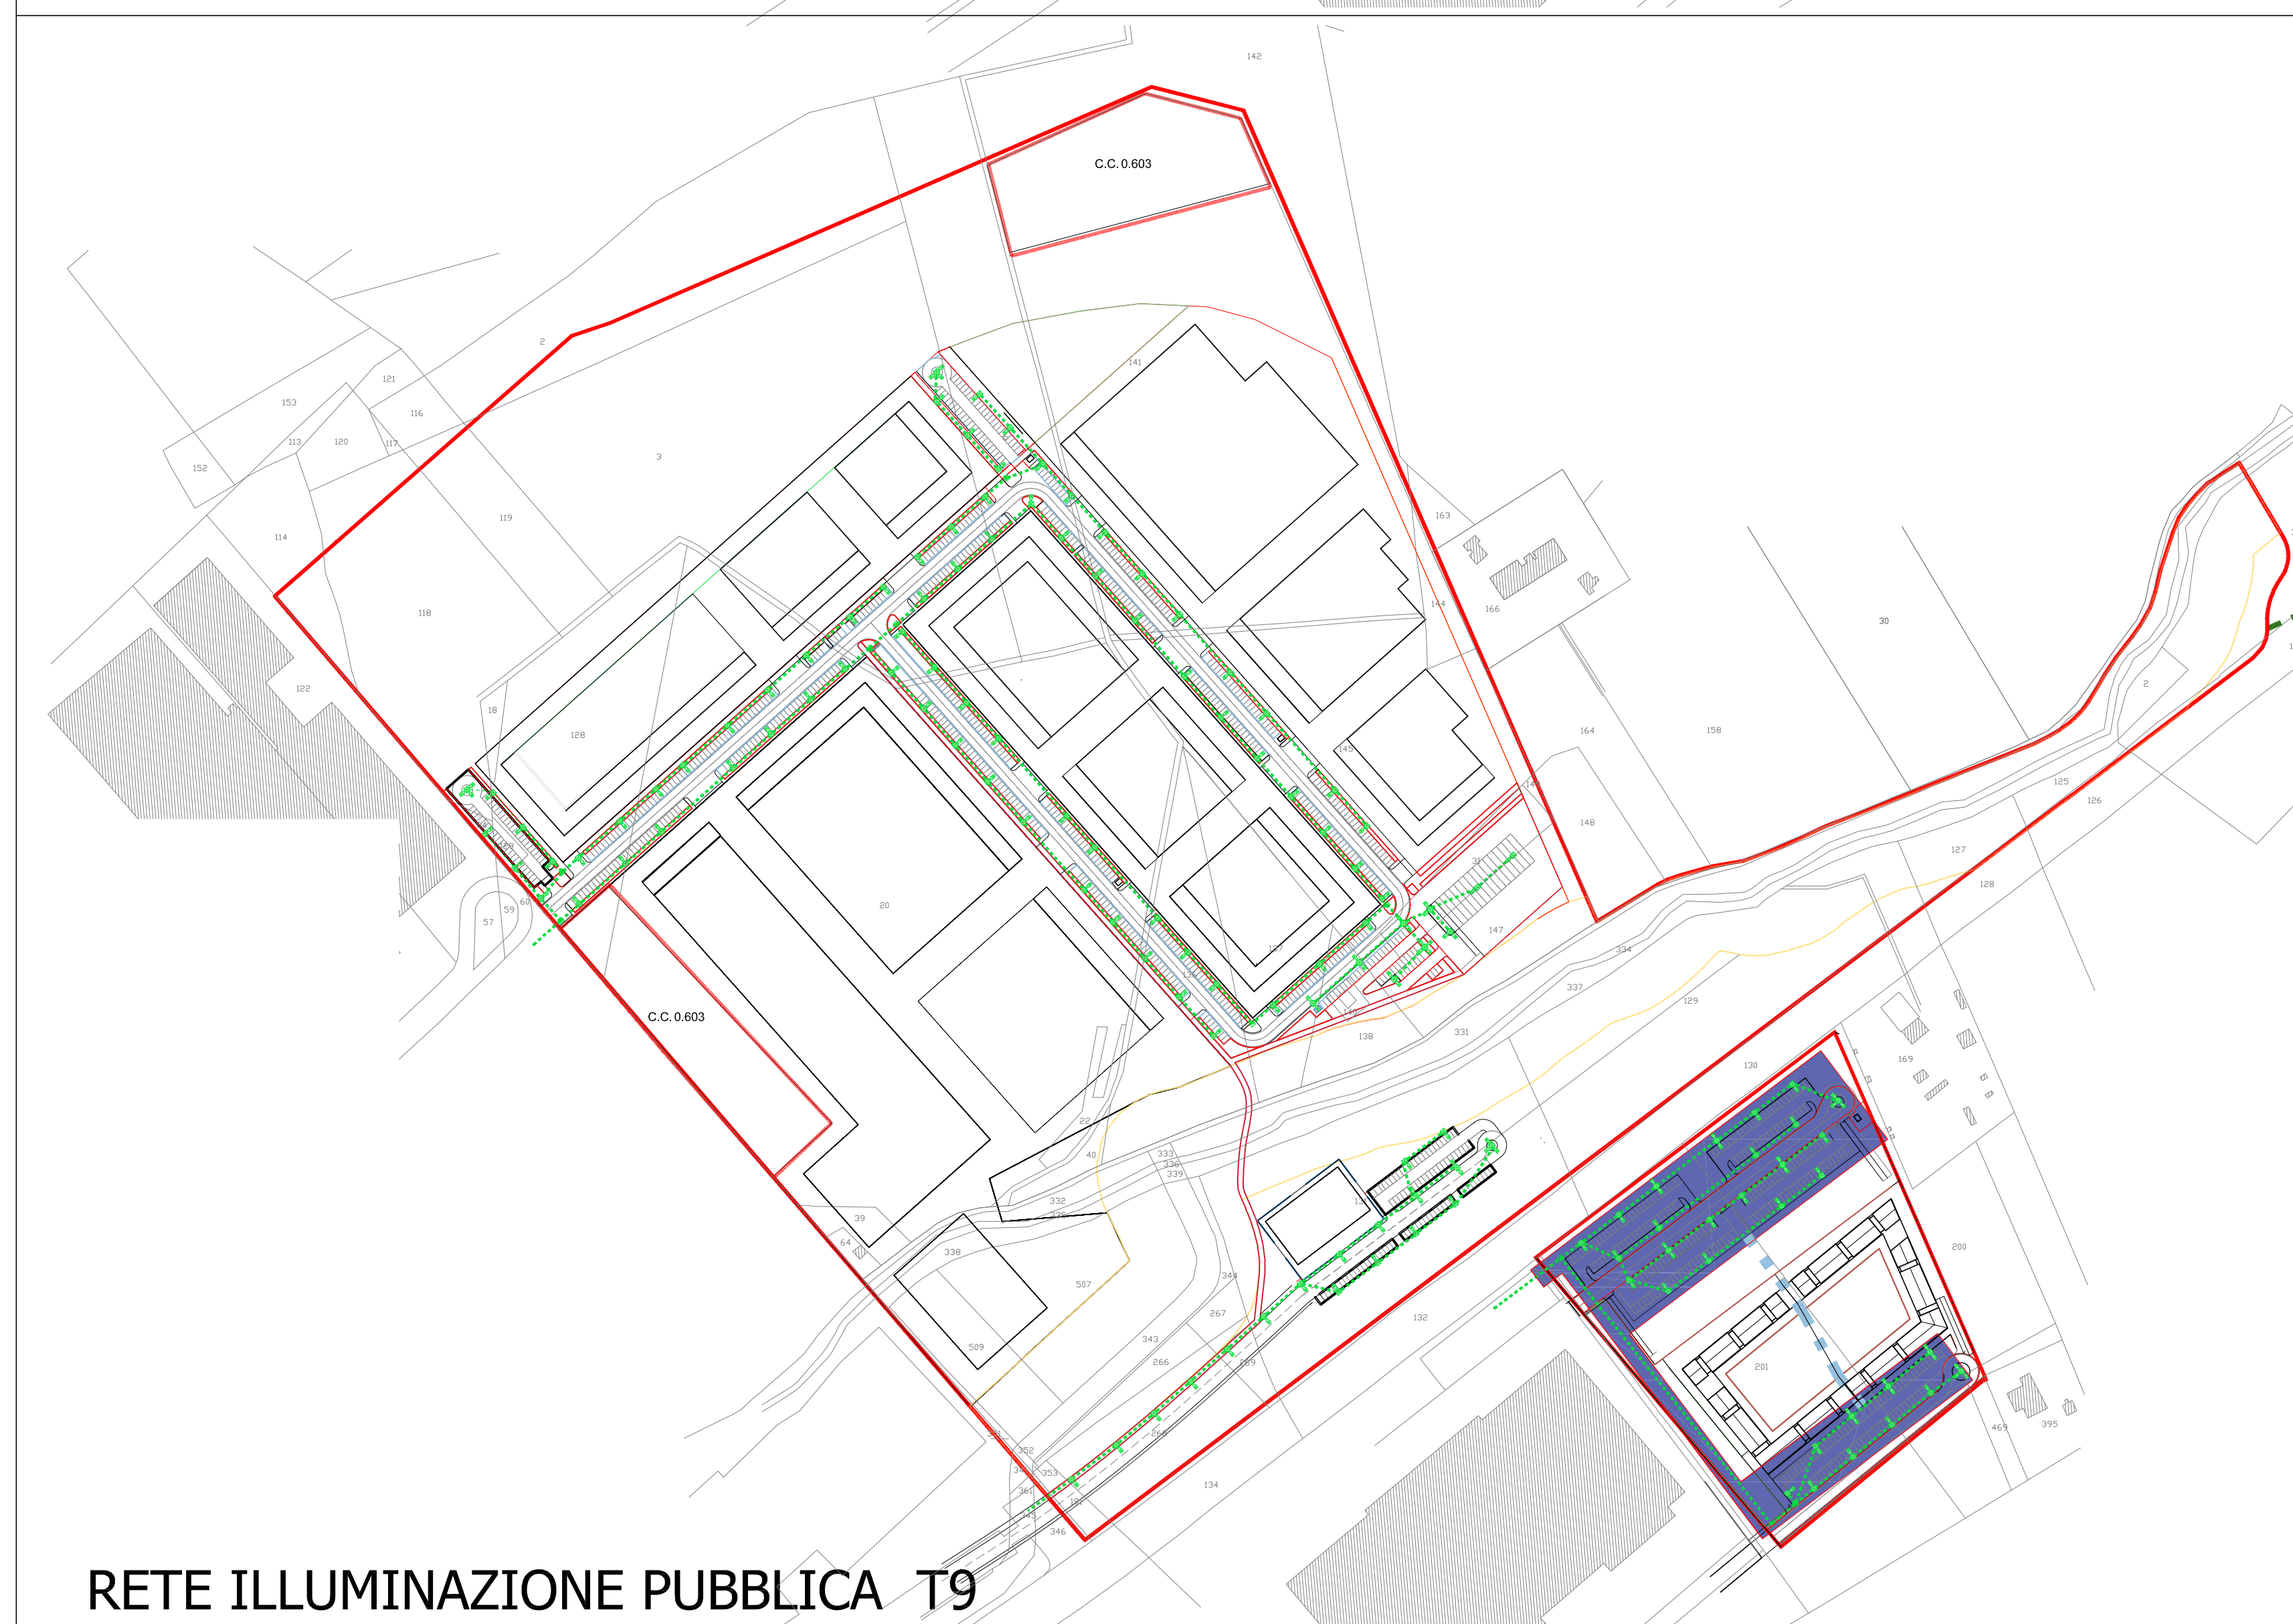

RETE ILLUMINAZIONE PUBBLICA T9

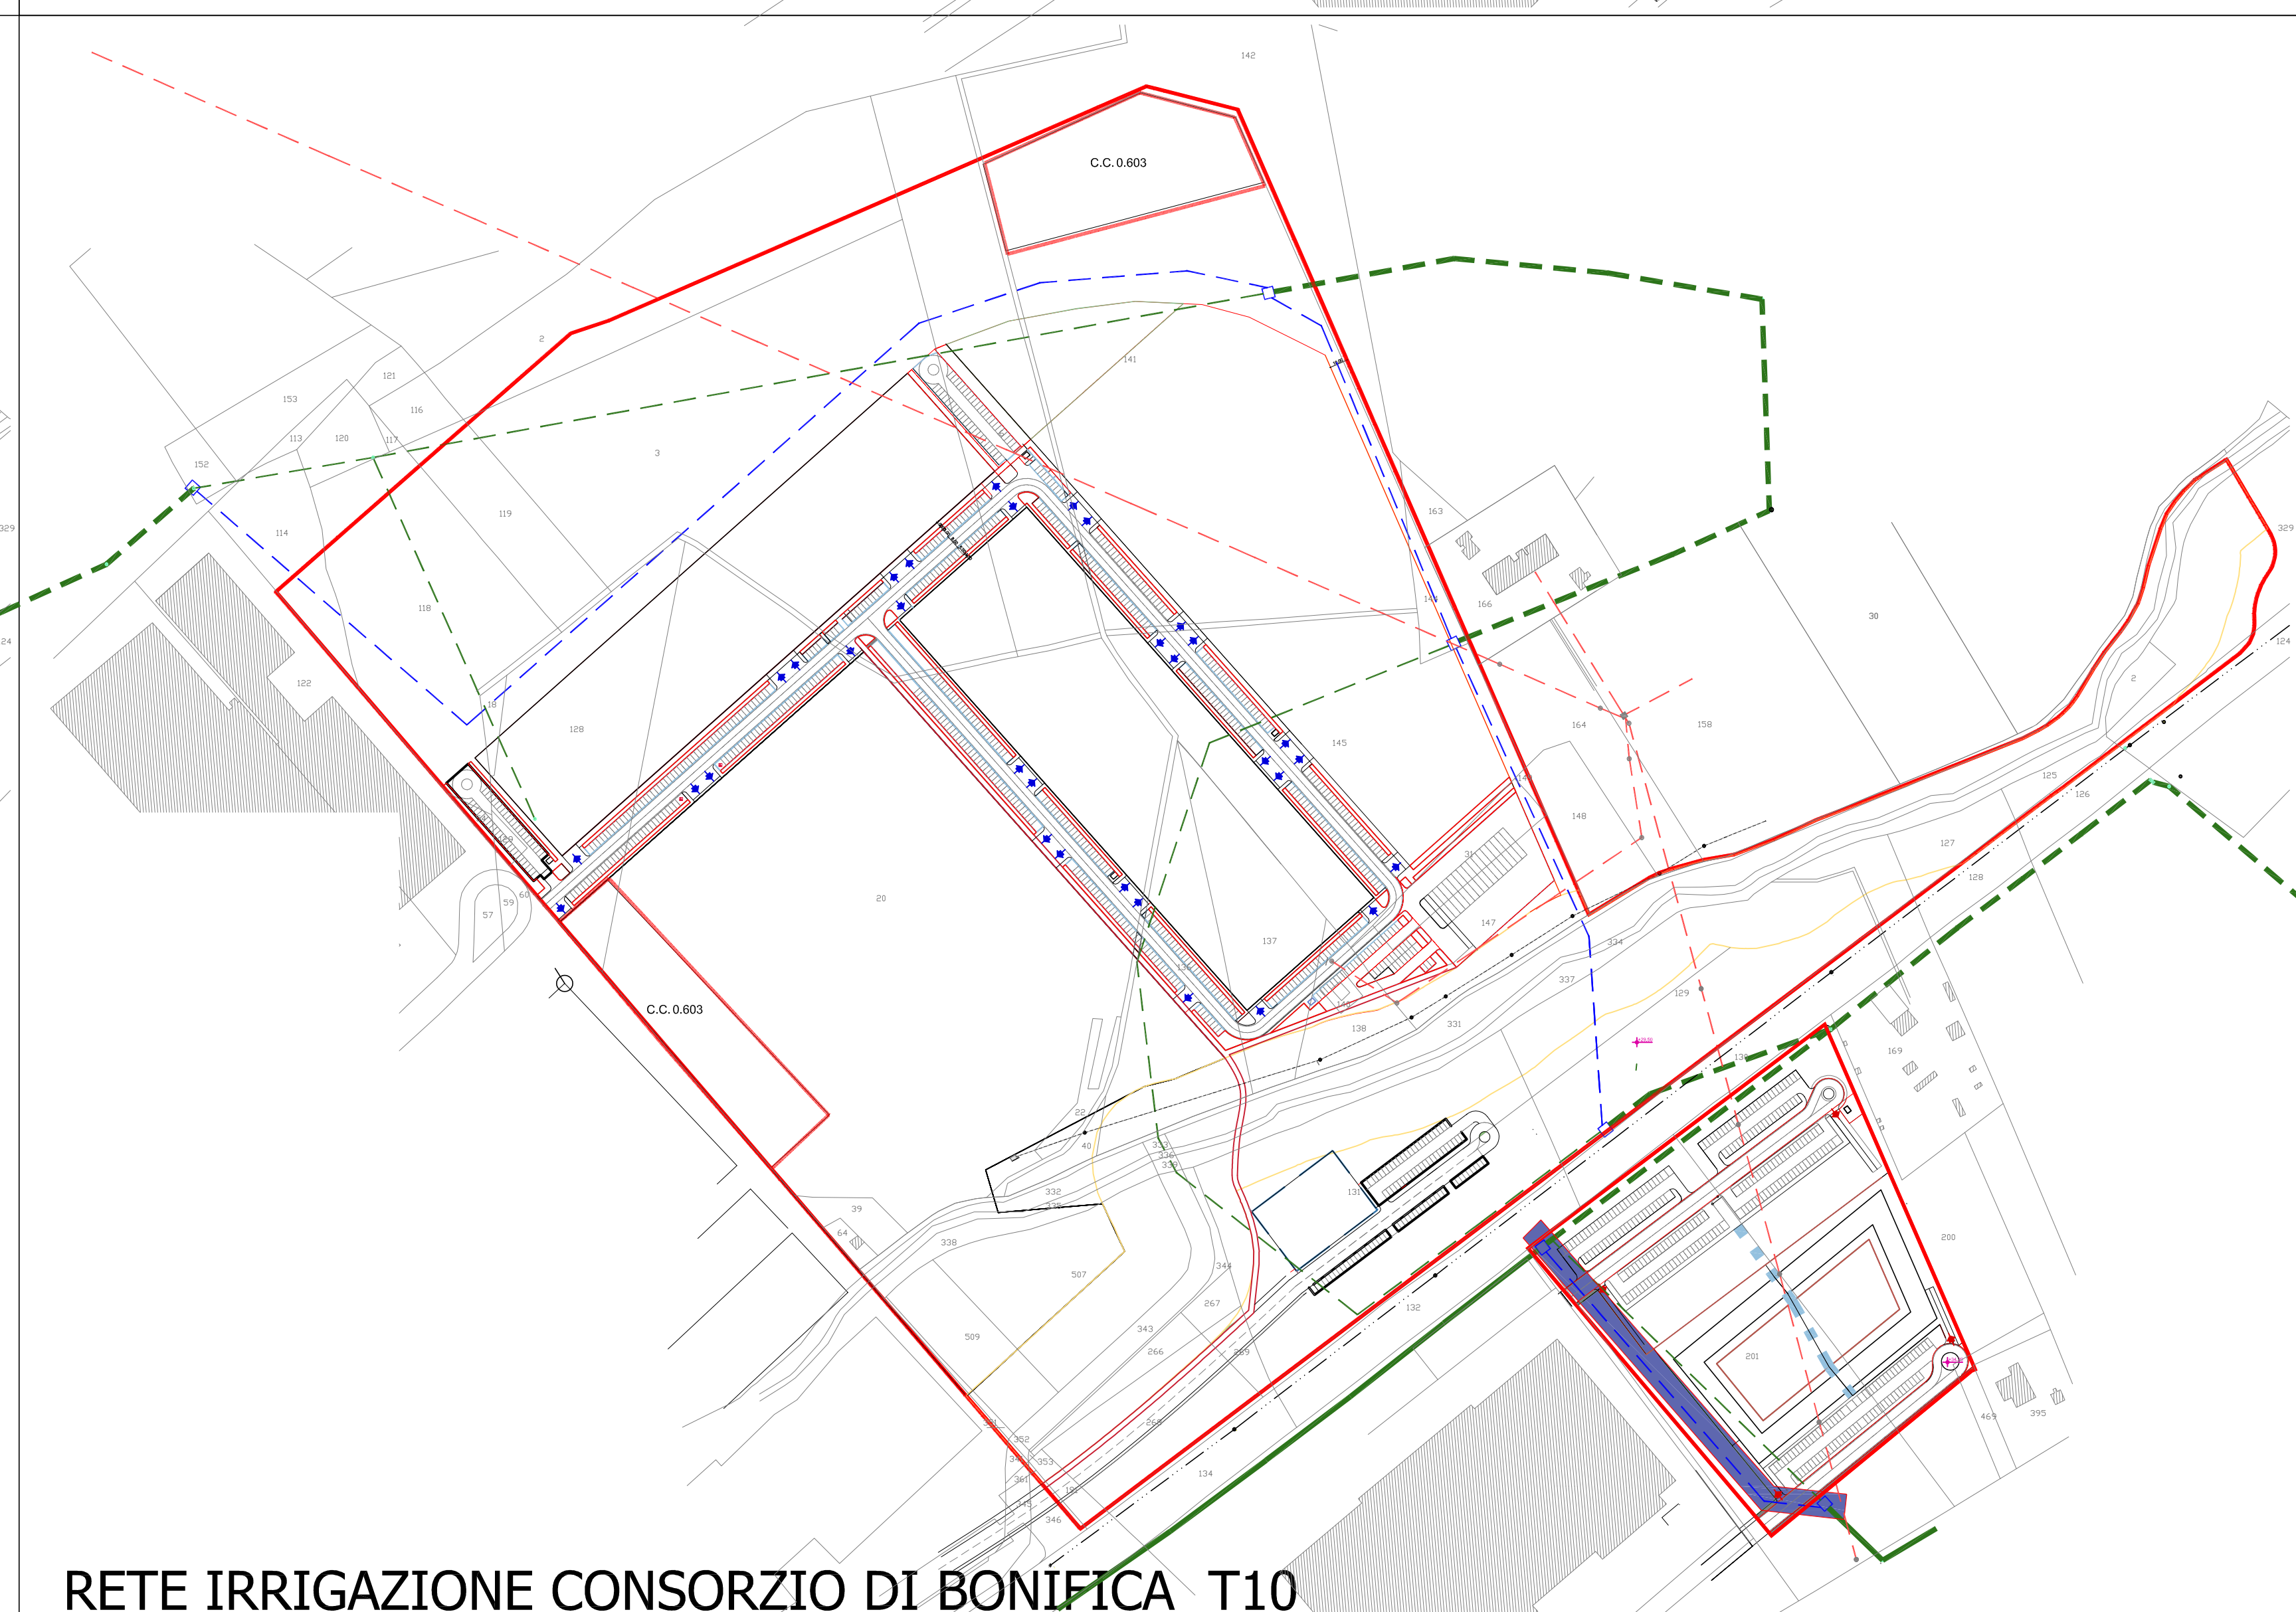

RETE IRRIGAZIONE CONSORZIO DI BONIFICA T10