

RIPRESA AEREA



FOTO 8



FOTO 9



FOTO 10

LO SCHEMA PROGETTUALE PREVEDE:

Treatto A-B: Lu=23.5mt La=1.25mt Struttura intestata sul muro esistente con aggetto variabile dall'interno all'esterno del muro.

Treatto B-C: Lu=146mt La=1.25mt Struttura intestata sul muro esistente con aggetto di 55cm lato strada.

Treatto C-D, G-E e E-F: Lu=500mt La=1.50mt Struttura intestata a terra

ELEMENTI PROGETTUALI PRESCRITTIVI

La larghezza minima dei marciapiede deve essere pari ad 1,50 mt. E' ammessa una riduzione ad 1,25 mt nei tratti A-B e B-C nel caso in cui l'adeguamento della sede viaria non consenta larghezze superiori.

La costruzione dei marciapiede dovrà essere effettuata garantendo una larghezza minima della sede viaria di 7,00 mt.



COMUNE DI URBINO
SETTORE URBANISTICA

Adriano D'Amplio
Antonella Jondoli
Chiara Costantini
Covantino Bernardini - Responsabile del procedimento

Via Santa Chiara 24 - 04201 URBINO
Site web: <http://www.comune.urbino.ps.it/04201ps>
pec: comune.urbino@marich.it


SCHEDA 1A

ZONA F1 DELLA TAV. 201.III.B1

PERCORSI PEDONALI - planimetria generale

PLANIMETRIA STATO DI FATTO Scala 1:1000

- FABBRICATI
- STRADE
- MARCIAPIEDI

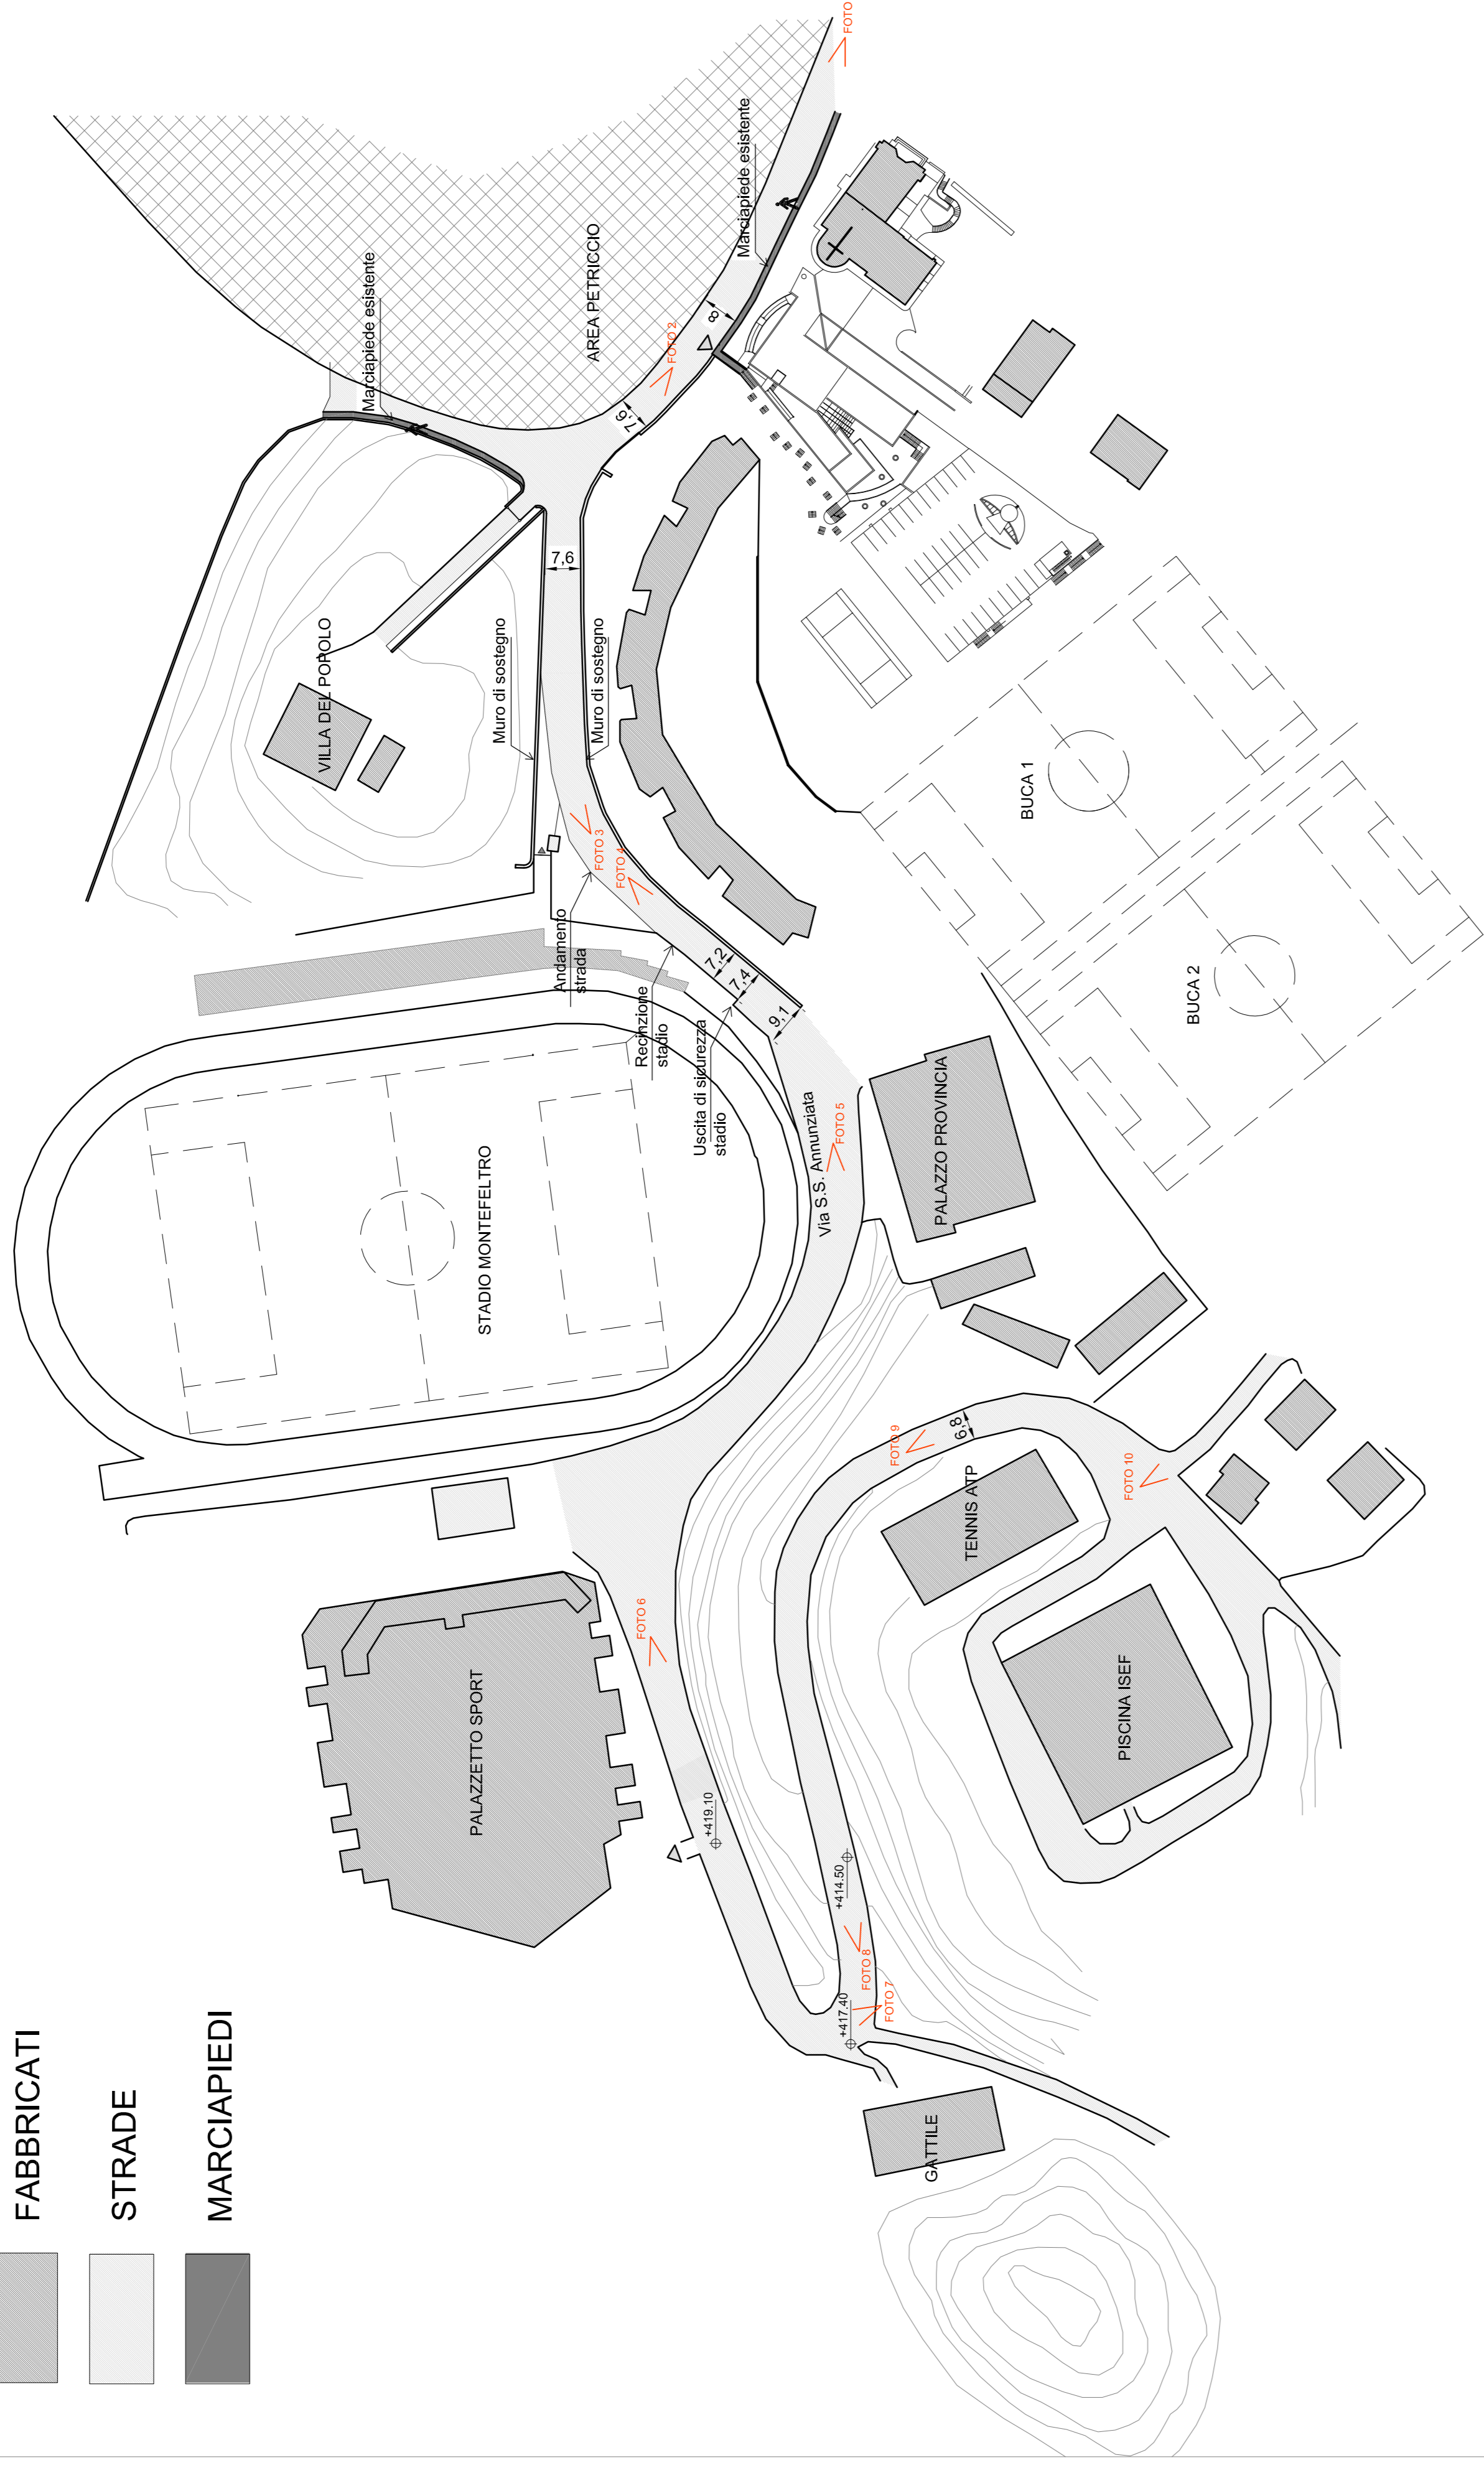

PLANIMETRIA STATO DI PROGETTO Scala 1:1000

- FABBRICATI
- STRADE
- MARCIAPIEDI

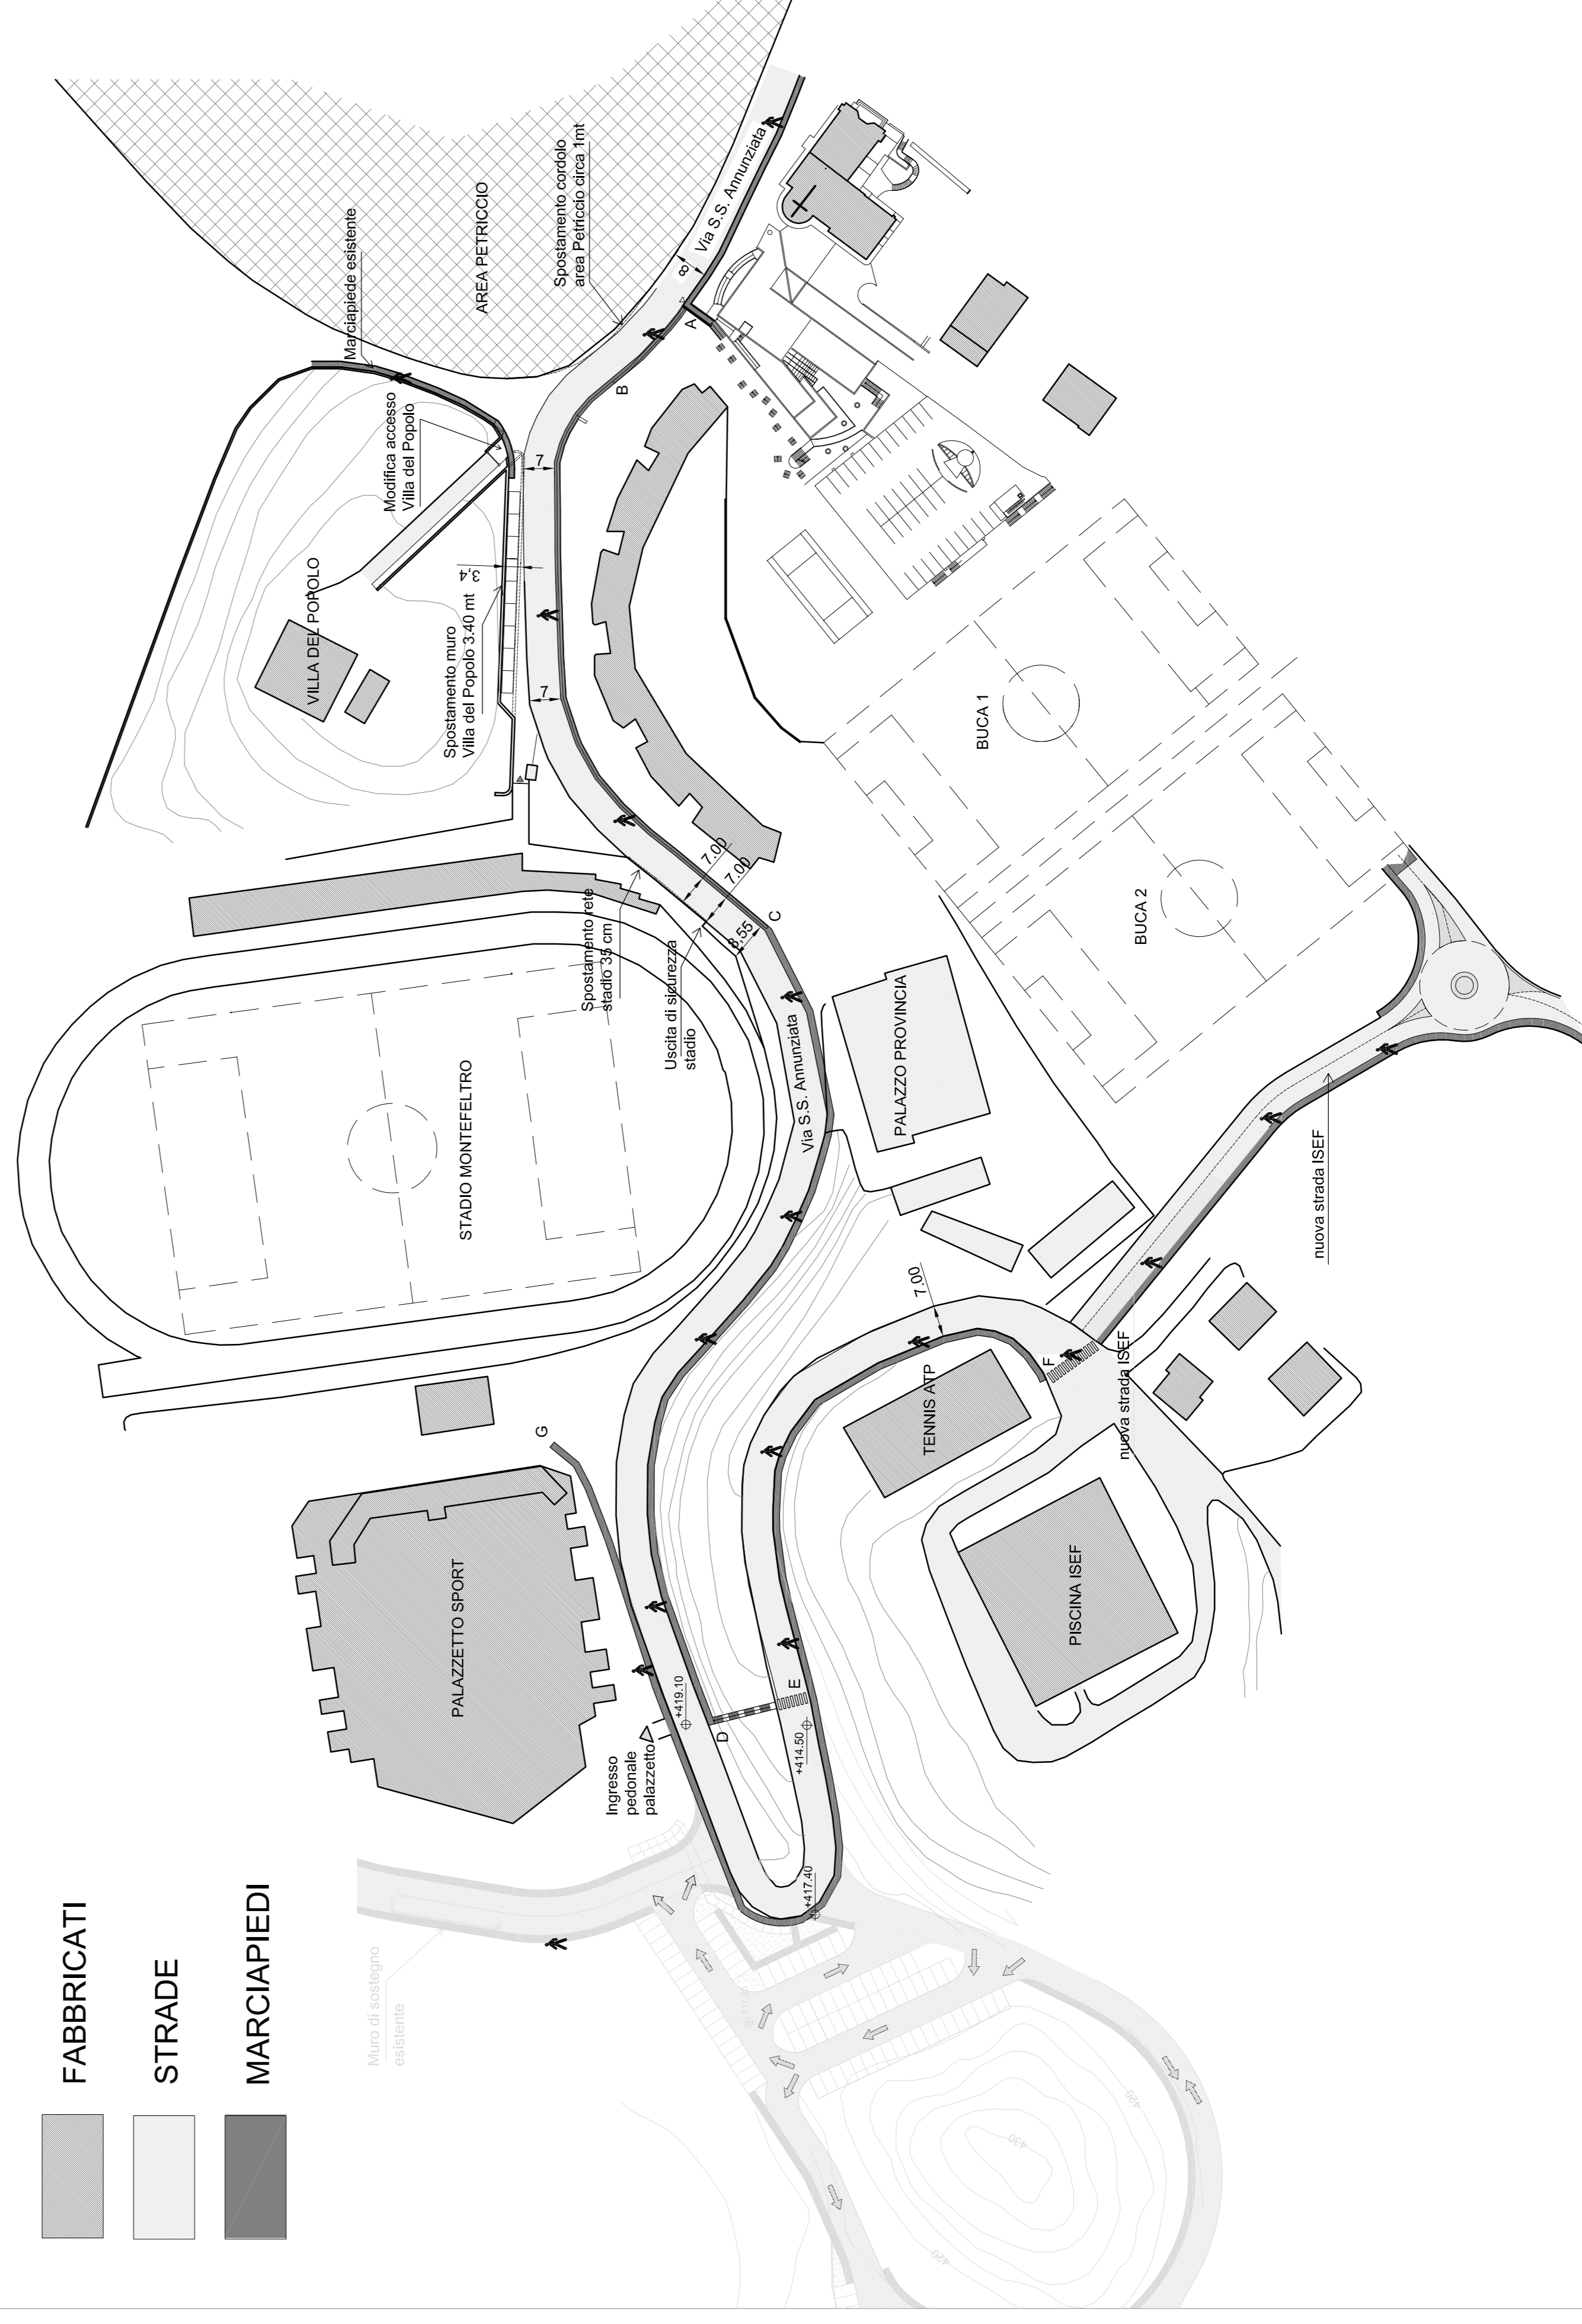


FOTO 1



FOTO 2



FOTO 3



FOTO 4



FOTO 5



FOTO 6



FOTO 7