



COMUNE DI URBINO
SETTORE URBANISTICA

Adriano D'Aglio
Antonella Landi
Chiara Cesaroni
Costantino Bernardini - Responsabile del procedimento

Via Sansa Chiara 24 - 01029 URBINO
Sito web: <http://www.comuneurbino.it>
Per informazioni: urbanistica@comuneurbino.it

SCHEDA 1C
ZONA F1 DELLA TAV. 201.III.B1

PERCORSI PEDONALI
Tratti C-D, G-E, E-F

LO SCHEMA PROGETTUALE PREVEDE:

Tratto A-B: Lu=23.5mt La=1.25mt Struttura intestata sul muro esistente con aggetto variabile dall'interno all'esterno del muro.


Tratto B-C: Lu=146mt La=1.25mt Struttura intestata sul muro esistente con aggetto di 55cm lato strada.

Tratto C-D, G-E e E-F: Lu=500mt La=1.50mt Struttura intestata a terra


ELEMENTI PROGETTUALI PRESCRITTIVI

La larghezza minima del marciapiede deve essere pari ad 1.50 mt. E' ammessa una riduzione ad 1.25 mt nei tratti A-B e B-C nel caso in cui l'adeguamento della sede viaria non consenta larghezze superiori.


La costruzione dei marciapiede dovrà essere effettuata garantendo una larghezza minima della sede viaria di 7,00 mt.

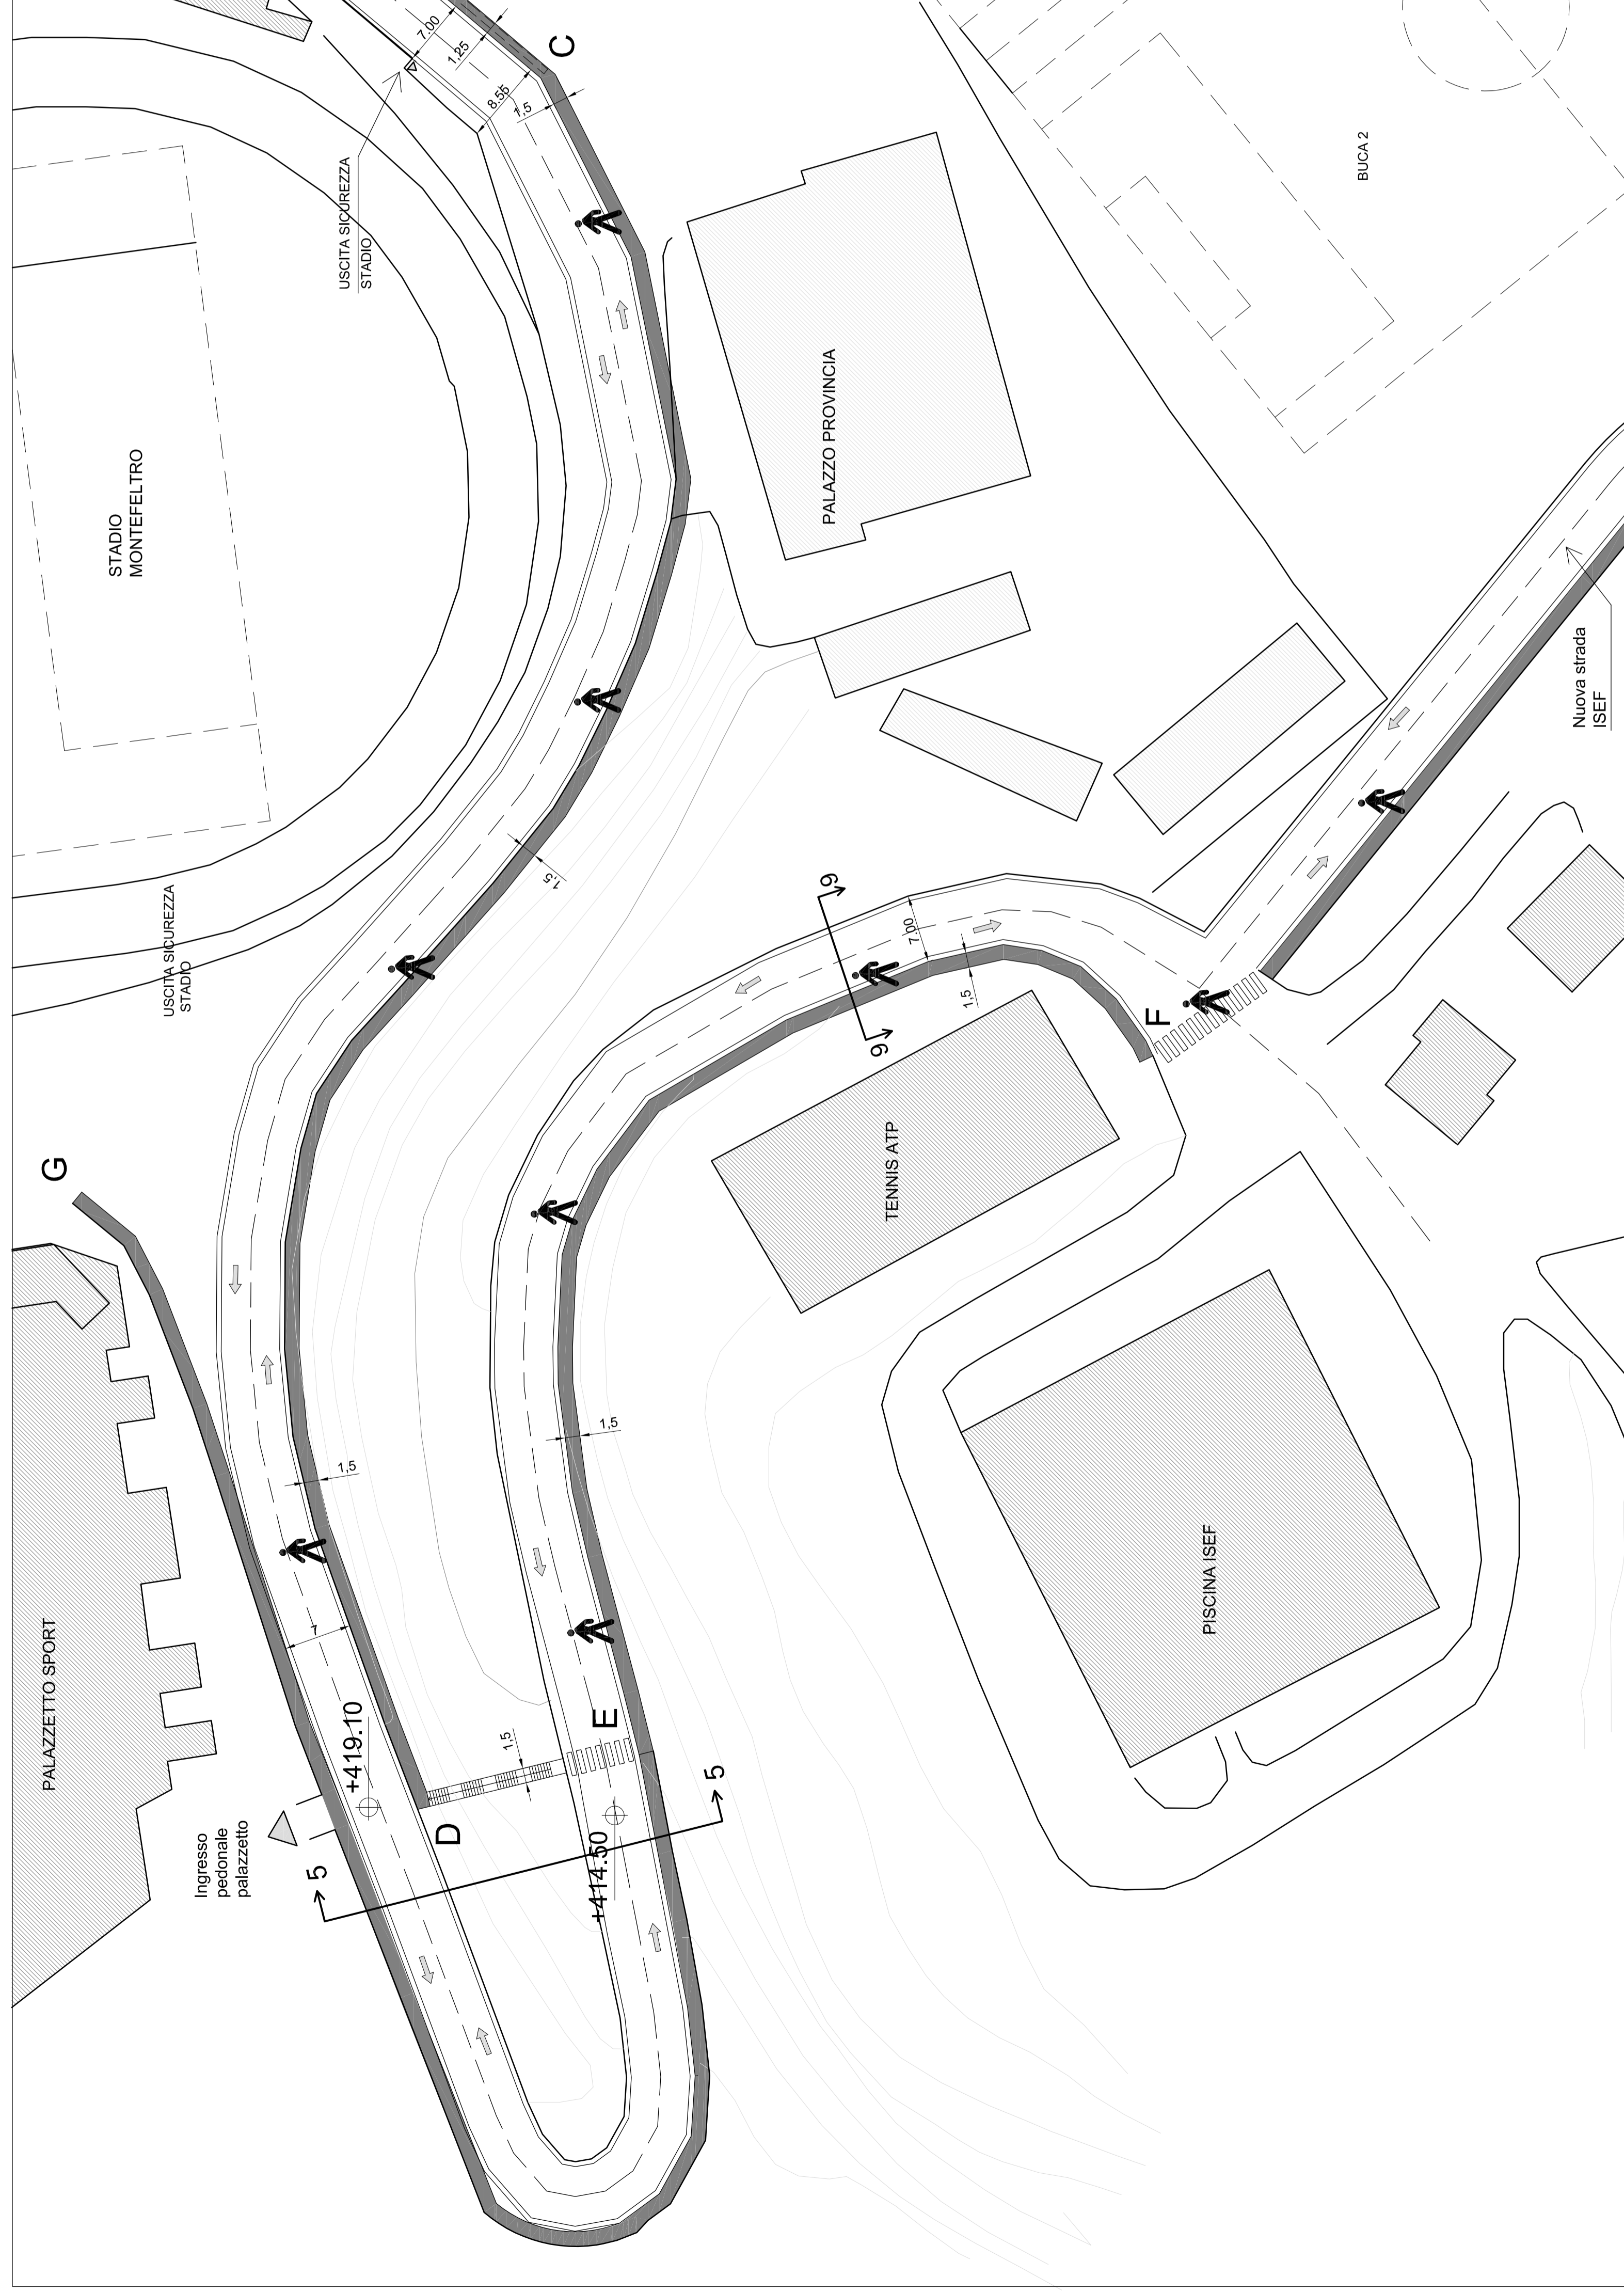

TRATTO C-D, E-F

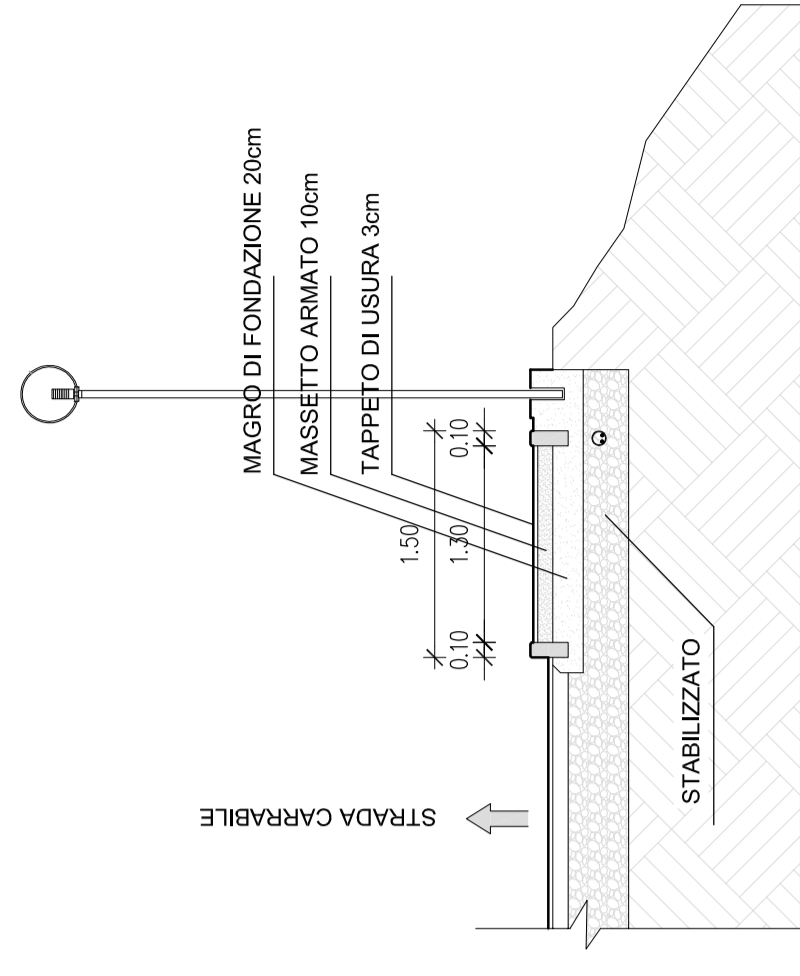

SEZIONE 5-5

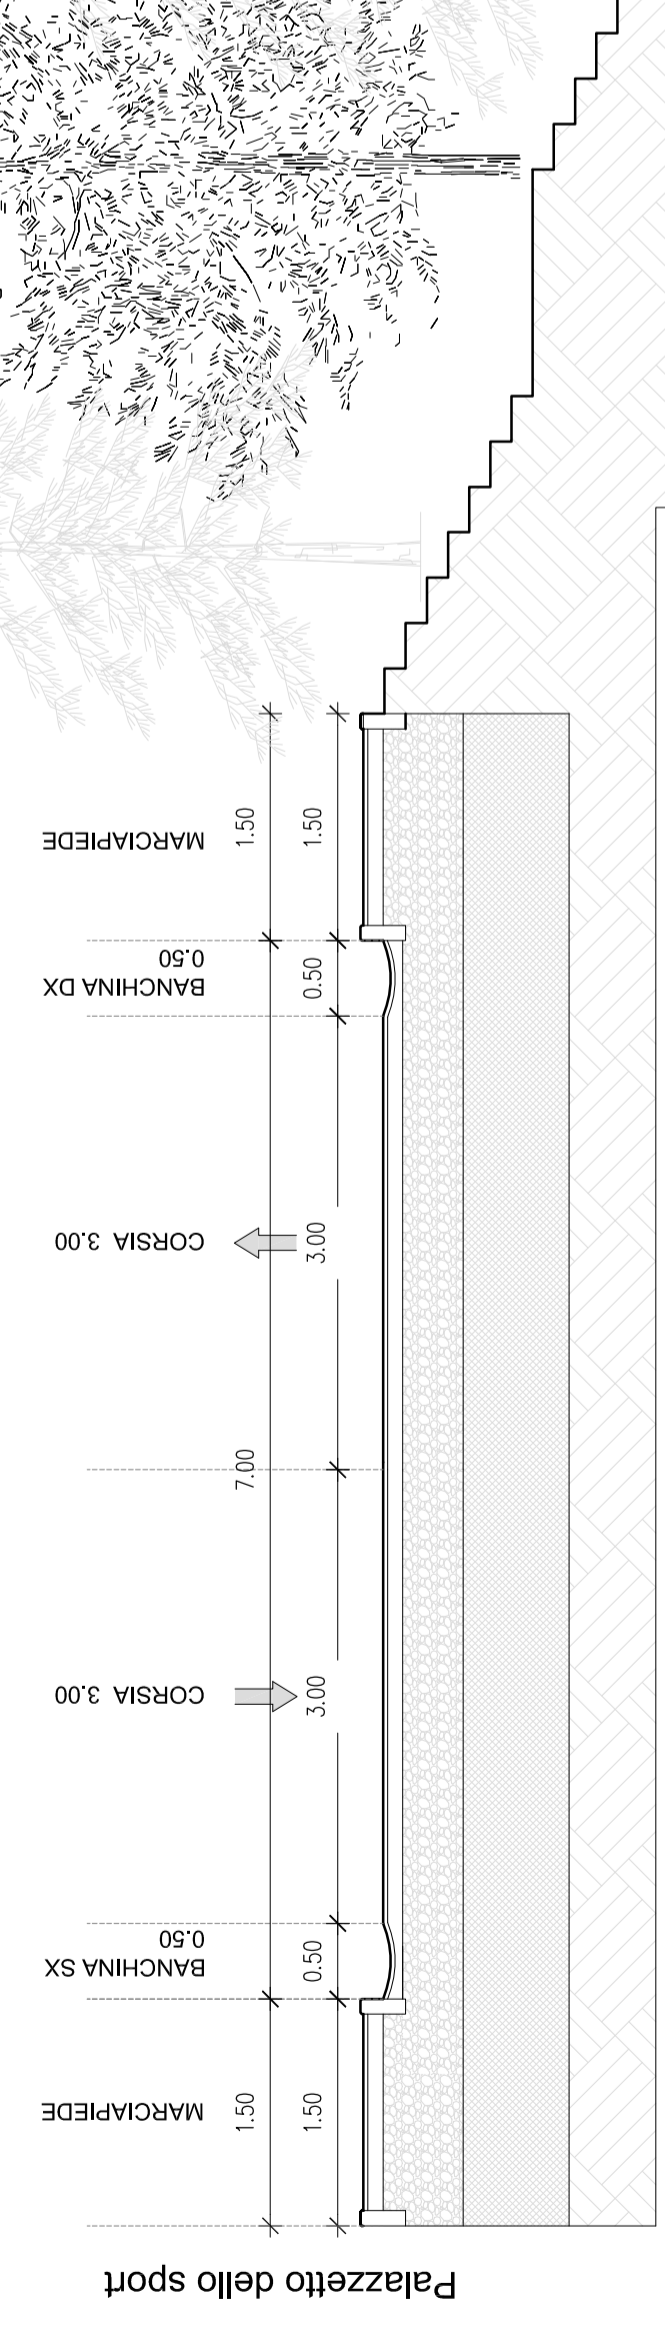

SEZIONE 6-6

