

PLANIMETRIA STATO DI FATTO Scala 1:1000

-  FABBRICATI
-  STRADE
-  MARCIAPIEDI

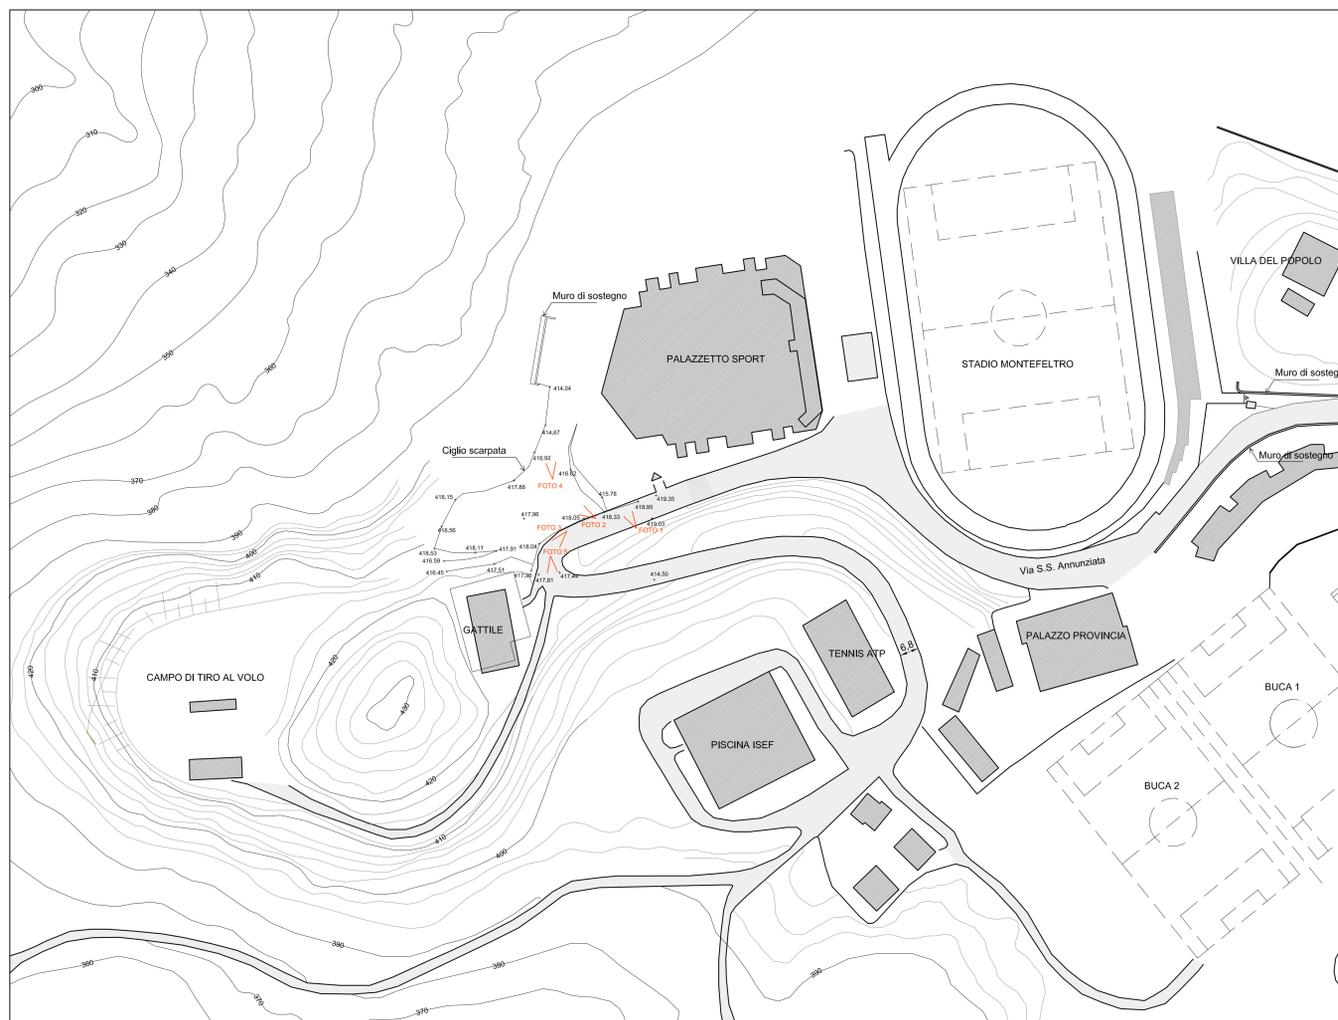


FOTO 1



FOTO 2



FOTO 3




FOTO 4



FOTO 5

PLANIMETRIA STATO DI PROGETTO Scala 1:1000

-  FABBRICATI
-  STRADE
-  MARCIAPIEDI
-  PARCHEGGIO PUBBLICO

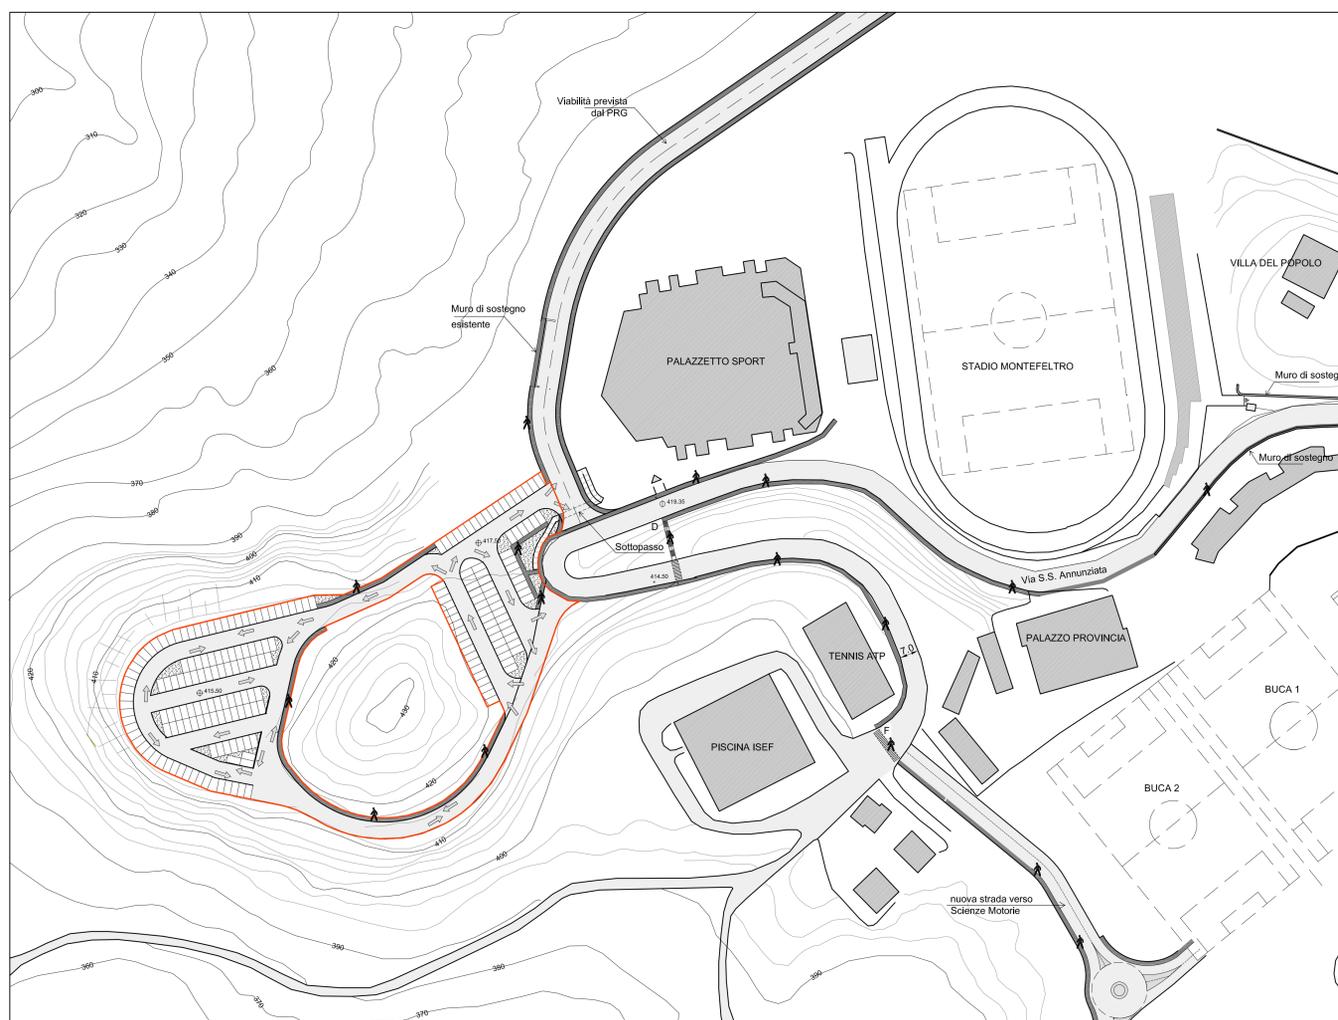

Il parcheggio pubblico evidenziato è costituito da due porzioni, quella anteriore e quella posteriore alla collina di Mondolce. Le due porzioni possono essere realizzate anche in tempi differenti compatibilmente con la delocalizzazione dell'impianto sportivo di tiro al volo.

ELEMENTI PROGETTUALI PRESCRITTIVI

- Dovrà essere previsto un collegamento pedonale dei parcheggi con il palazzetto dello sport mediante attraversamento della viabilità di progetto di PRG riportata nella Tav. 201.III/D1 con sottopassaggio. La realizzazione del sottopasso dovrà essere contestuale alla realizzazione del collegamento viario.
- Dovrà essere progettata una riqualificazione ambientale della collina di Mondolce attraverso la lo studio del verde che mitighi l'inserimento dei parcheggi nell'area.

COMUNE DI URBINO
SETTORE URBANISTICA

Via Santa Chiara 24 - 61029 URBINO
Site web: <http://www.comuneurbino.ps.it/c11832.aspx>
pec: comune.urbino@comarche.it



Adriano D'Angelo
Antonella Londi
Chiara Cesaroni
Costantino Bernardini - Responsabile del procedimento

SCHEDA 2B
ZONA F1 DELLA TAV. 201.III.B1

PARCHEGGI PUBBLICI - stalli Mondolce