


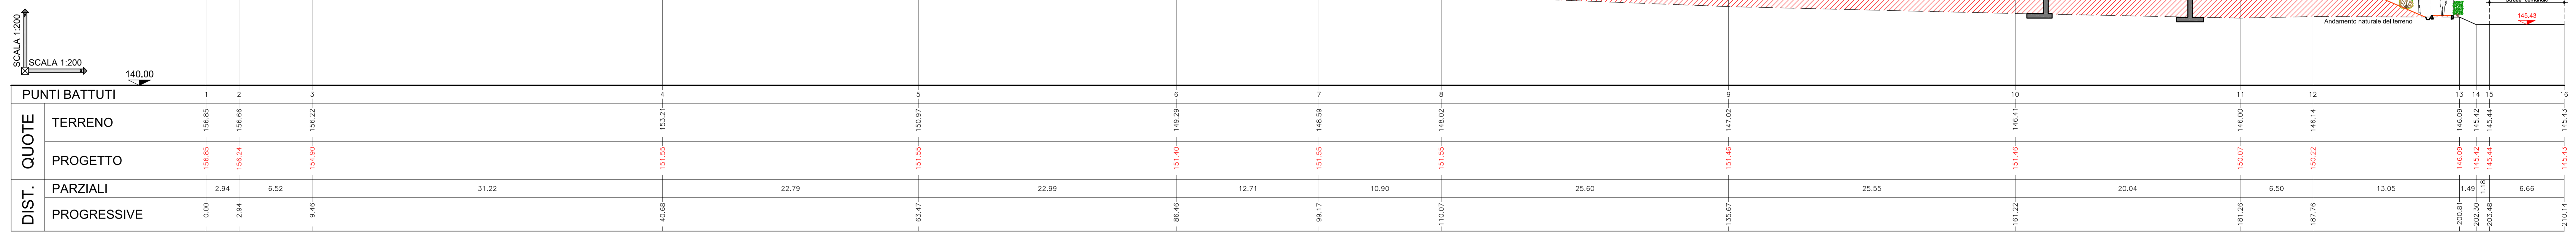


**PROFILO 1-1**



Tutte le opere di sostegno relative alla viabilità pubblica e privata saranno realizzate in C.C.A., dimensionate e verificate secondo quanto previsto dal D.M. 17.01.2018 e Circolare n. 7/2019

**PROFILO 2-2**

 

STERRO  
 RIPORTO