COMUNE DI URBINO
PROVINCIA DI PESARO E URBINO

Piano attuativo della Zona D3 della Tav 201.B/B15 del PRG vigente in Loc. Ca'Guerra.
Variante a piano attuativo approvato con D.G. n°69 del 31.07.2012

Committente: Green Power Systems S.r.l.

Elaborato: **A.03b**

PROFILI 3-3, 4-4, 5-5

Scala: 1:200 | Data: ottobre 2022

Il Tecnico
Ordine degli Ingegneri
Ing. Claudio Ceraglia

Il Tecnico
Ordine degli Ingegneri
Dottor Tecnico Geologo

Studio Tecnico Dott. Ing. Claudio Ceraglia
Via Mameli n°2 - 61122 Pesaro (PU)
Tel. 0721 64610 - Fax 0721 64610
E-mail: ceraglia.claudio@gmail.com

DOTTORI AGRONOMI
Dott. Gianluca Dominici
Dott. Fabio Dominici
Via Gallo n°2 - 61122 Pesaro (PU)
Tel. 0721 64610 - Fax 0721 64610
info@studiodominici.net - PEC:gianluca.dominici@pec.agronomi.pu.it

PROFILO 3-3

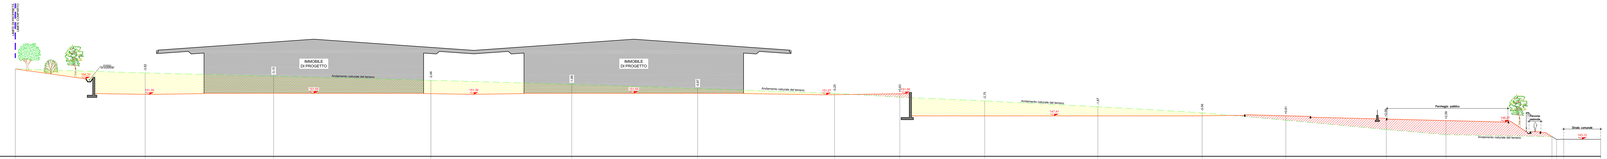

| | | |