COMUNE DI URBINO
PROVINCIA DI PESARO E URBINO

Piano attuativo della Zona D3 della Tav 201.III/B15 del PRG vigente in Loc. Ca'Guerra.
Variante a piano attuativo approvato con D.G. n°69 del 31.07.2012

Committente: Green Power Systems S.r.l.

Elaborato:	RETE ACQUE BIANCHE Profili
A.05b	Scala: varie Data: ottobre 2022

Il Tecnico
FIRMATO DIGITALMENTE
Ing. Claudio Caragini

Il Tecnico
FIRMATO DIGITALMENTE
Geom. Enrico Dominici

Studio Tecnico Dott. Ing. Claudio Caragini
Corso Roma, 167 - 61029 LORANO (PU)
Tel. 0722 708013 – Fax 0722 708013
E-mail: caragini.claudio@gmail.com

GEOMETRA enrico dominici
Libero Professionista
Cassa Ravenna, 69 – 61024 Lunano – PU
Tel. e Fax 0722 71146 – Cod.Fisc.DOMNRC
www.studiodominici.net
info@studiodominici.net - info@pec.studiodominici.net

PROFILO 2-2

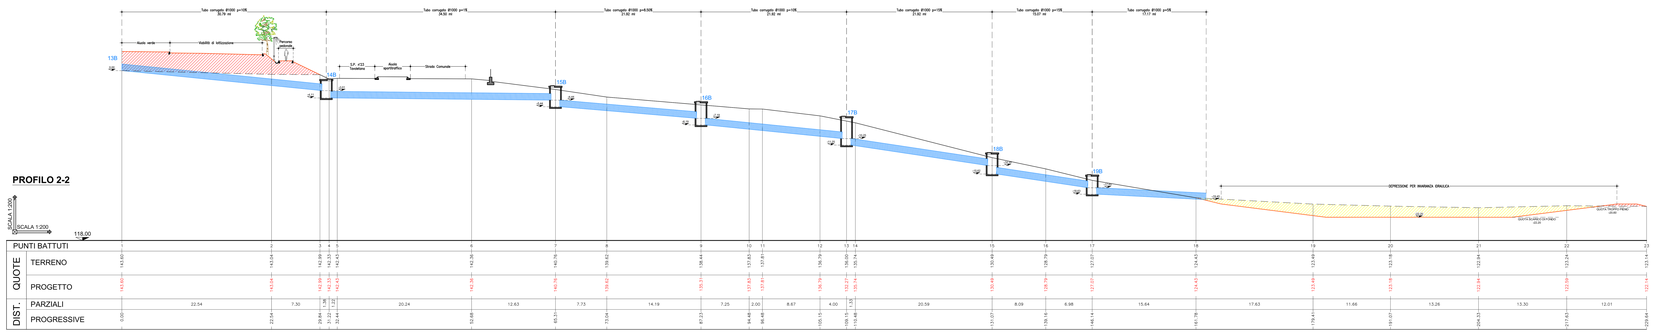

| | | |