

**COMUNE DI URBINO**  
 PROVINCIA DI PESARO E URBINO

Piano attuativo della Zona D3 della Tav.201.III/B15 del PRG vigente in Loc. Ca'Guerra.  
 Variante a piano attuativo approvato con D.G. n°69 del 31.07.2012

**Committente: Green Power Systems S.r.l.**











Elaborato: **A.07** **RETE IDRICA**  
 Scala: VARIE Data: ottobre 2022

Il Tecnico **PRIMATO DIGITALMENTE**  
 Ing. Claudio Ceregini

Il Tecnico **PRIMATO DIGITALMENTE**  
 Geom. Enrico Dominici

Studio Tecnico Dott. Ing. Claudio Ceregini  
 Corso Roma, 197 - 61025 URBINO (PU)  
 Tel. 0722 700012 - Fax 0722 700012  
 E-mail: ceregini.claudio@gmail.com

geometra **enrico dominici** studio tecnico  
 Corso Roma, 99 - 61024 LUNANO (PU)  
 Tel. e Fax 0722 791956 - Tele 0722 950411  
 www.studiodominici.net  
 info@studiodominici.net - info@pec.studiodominici.net

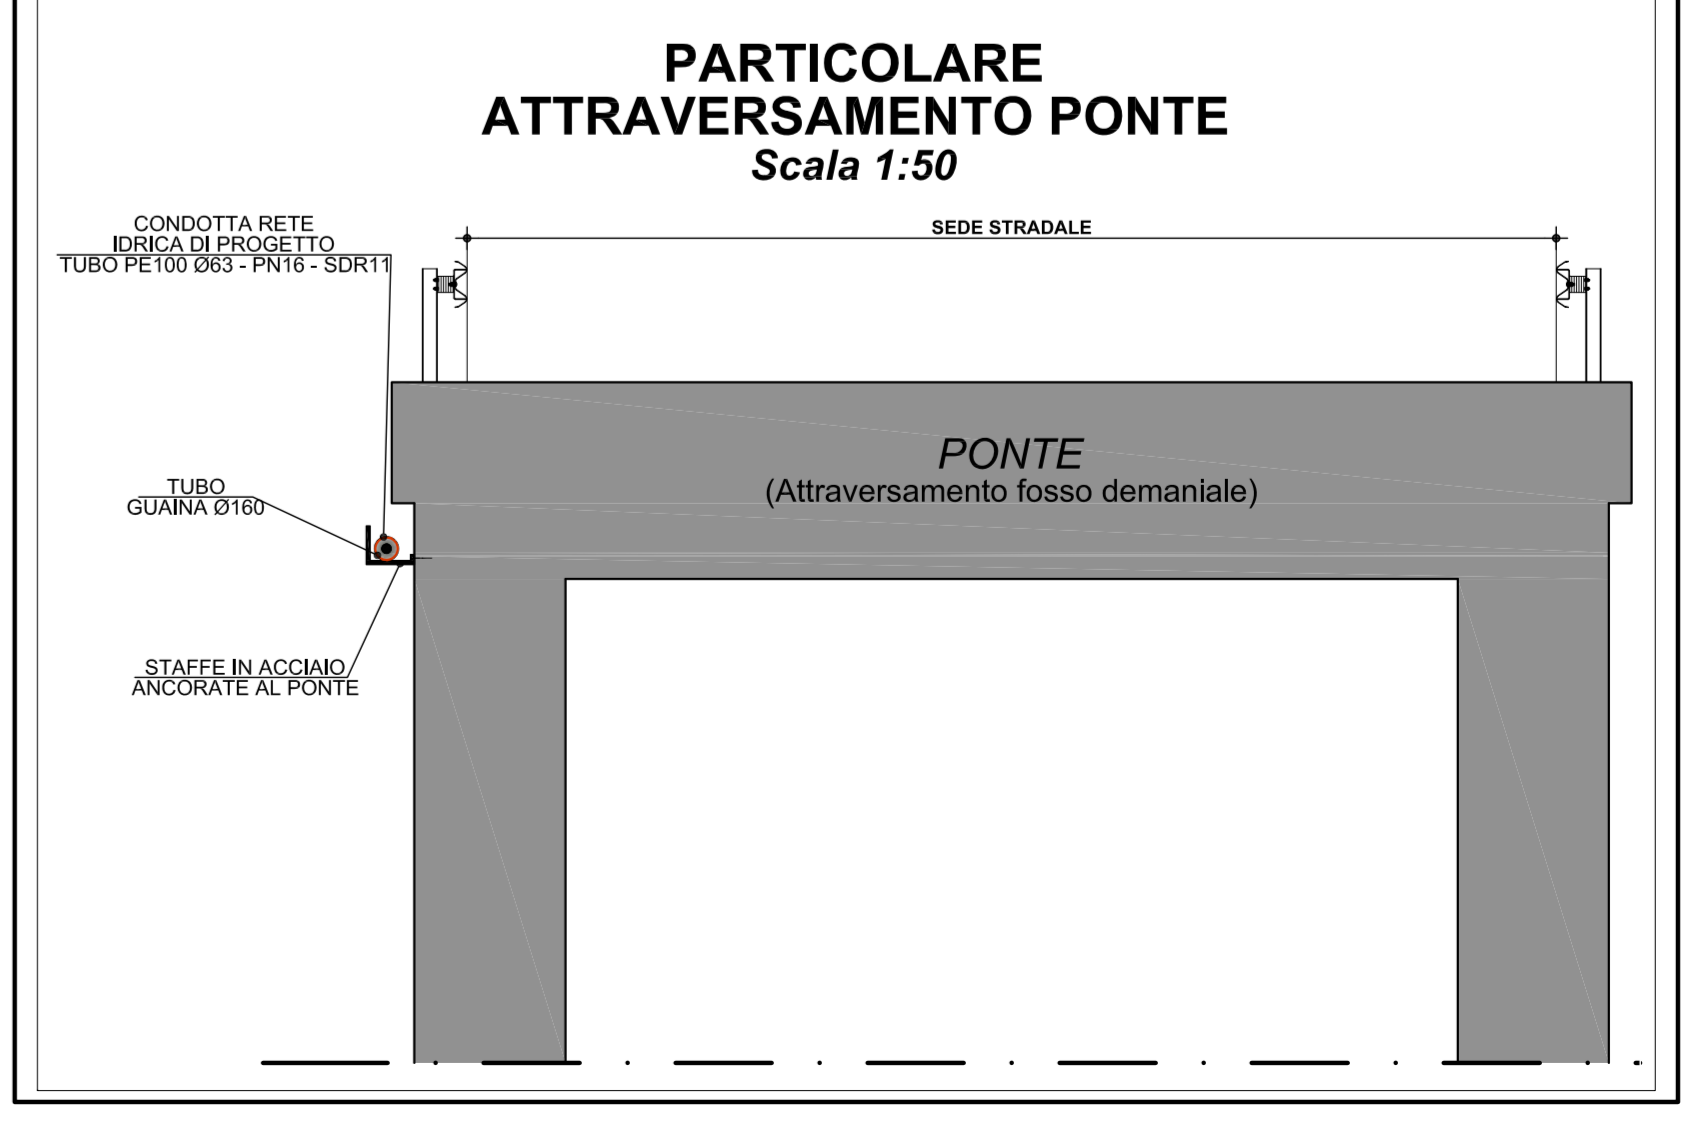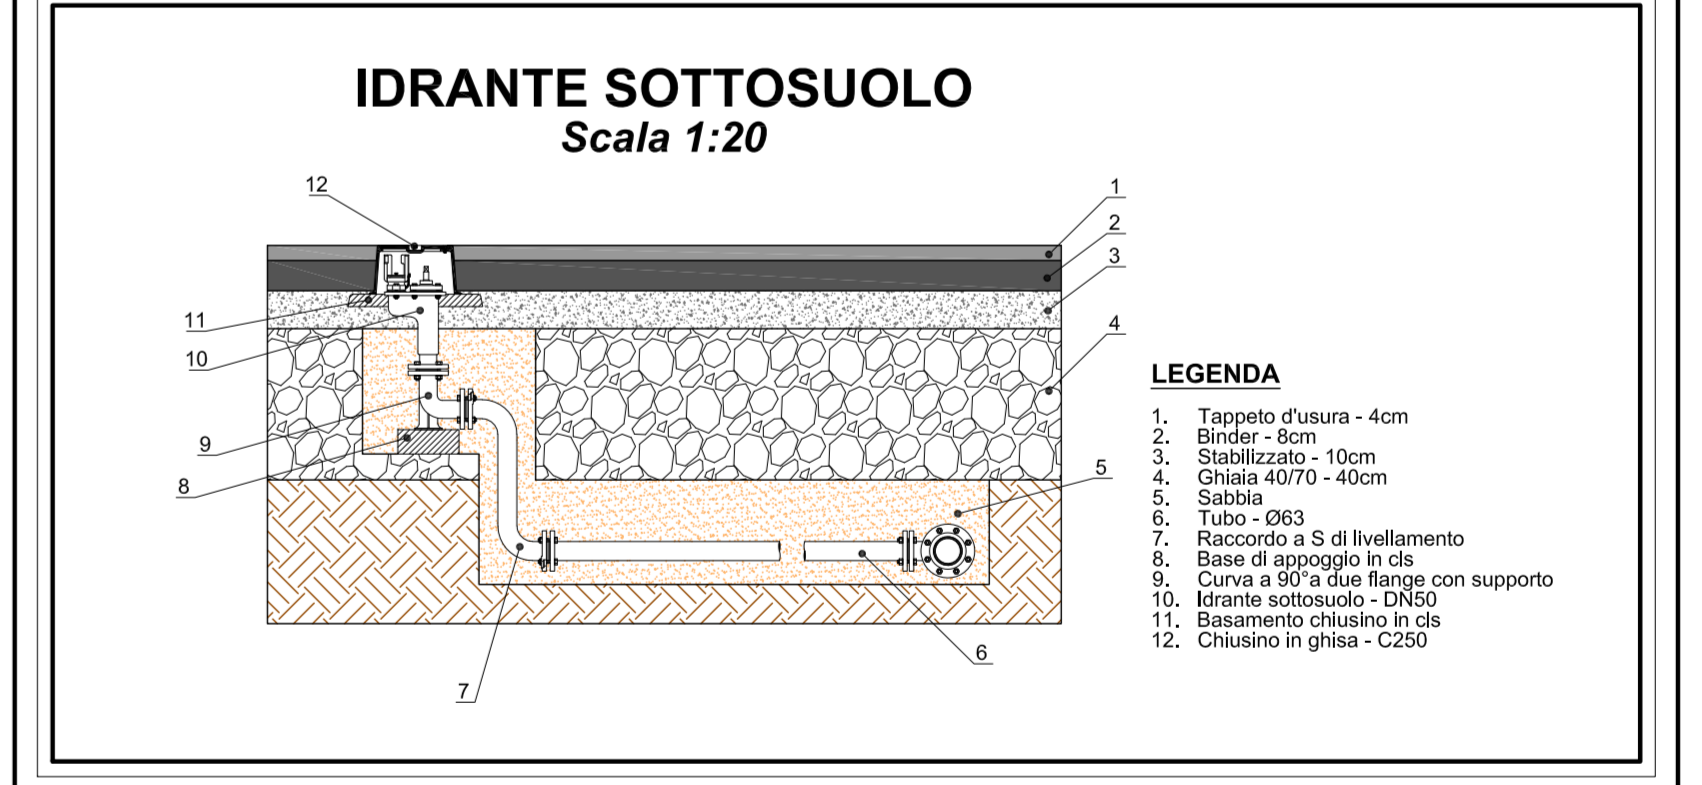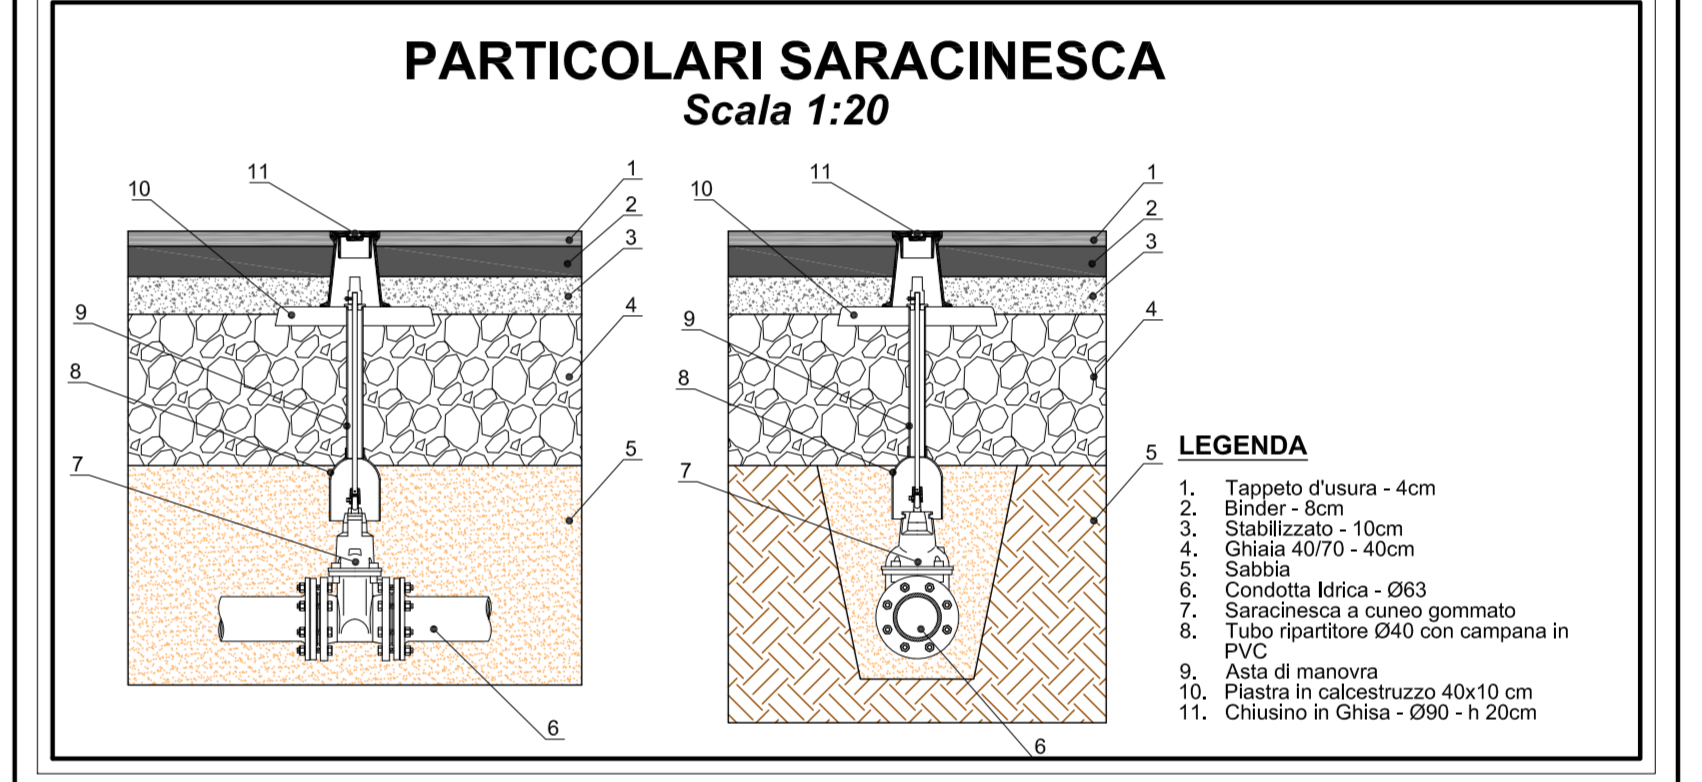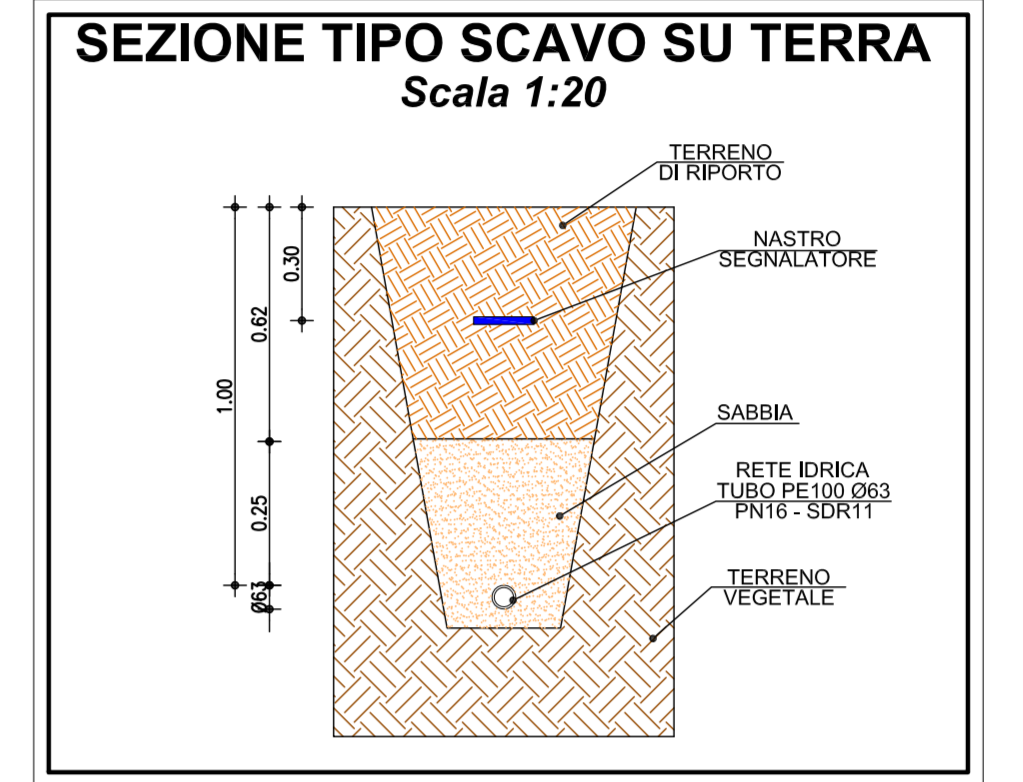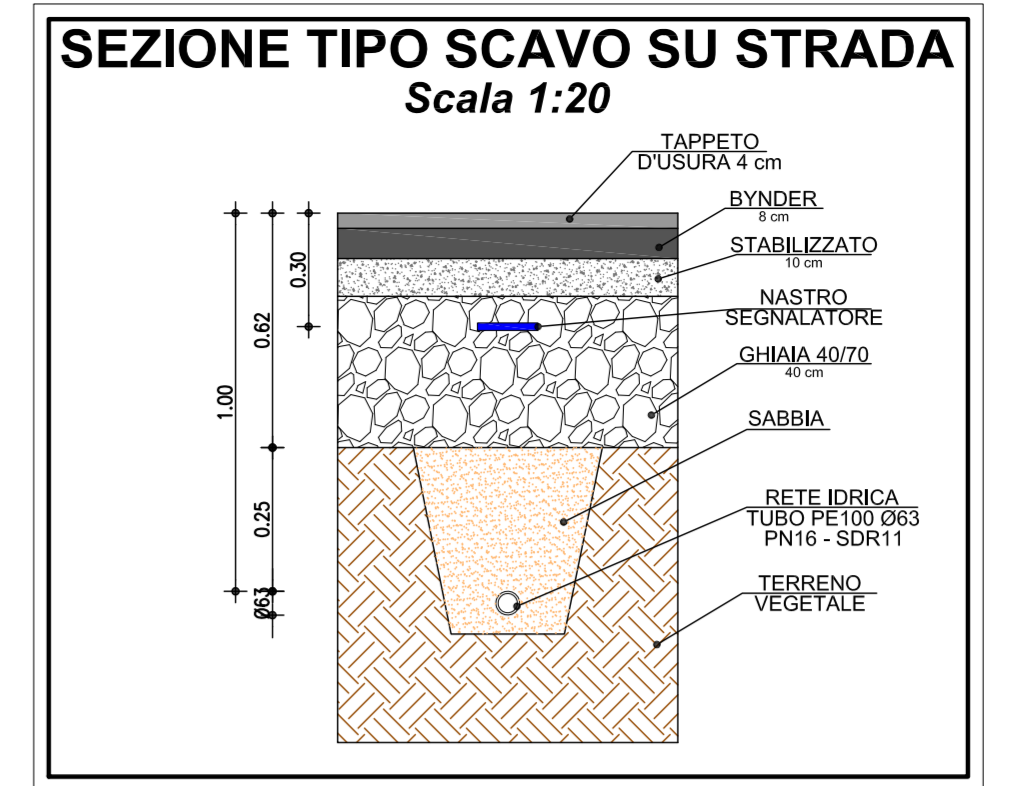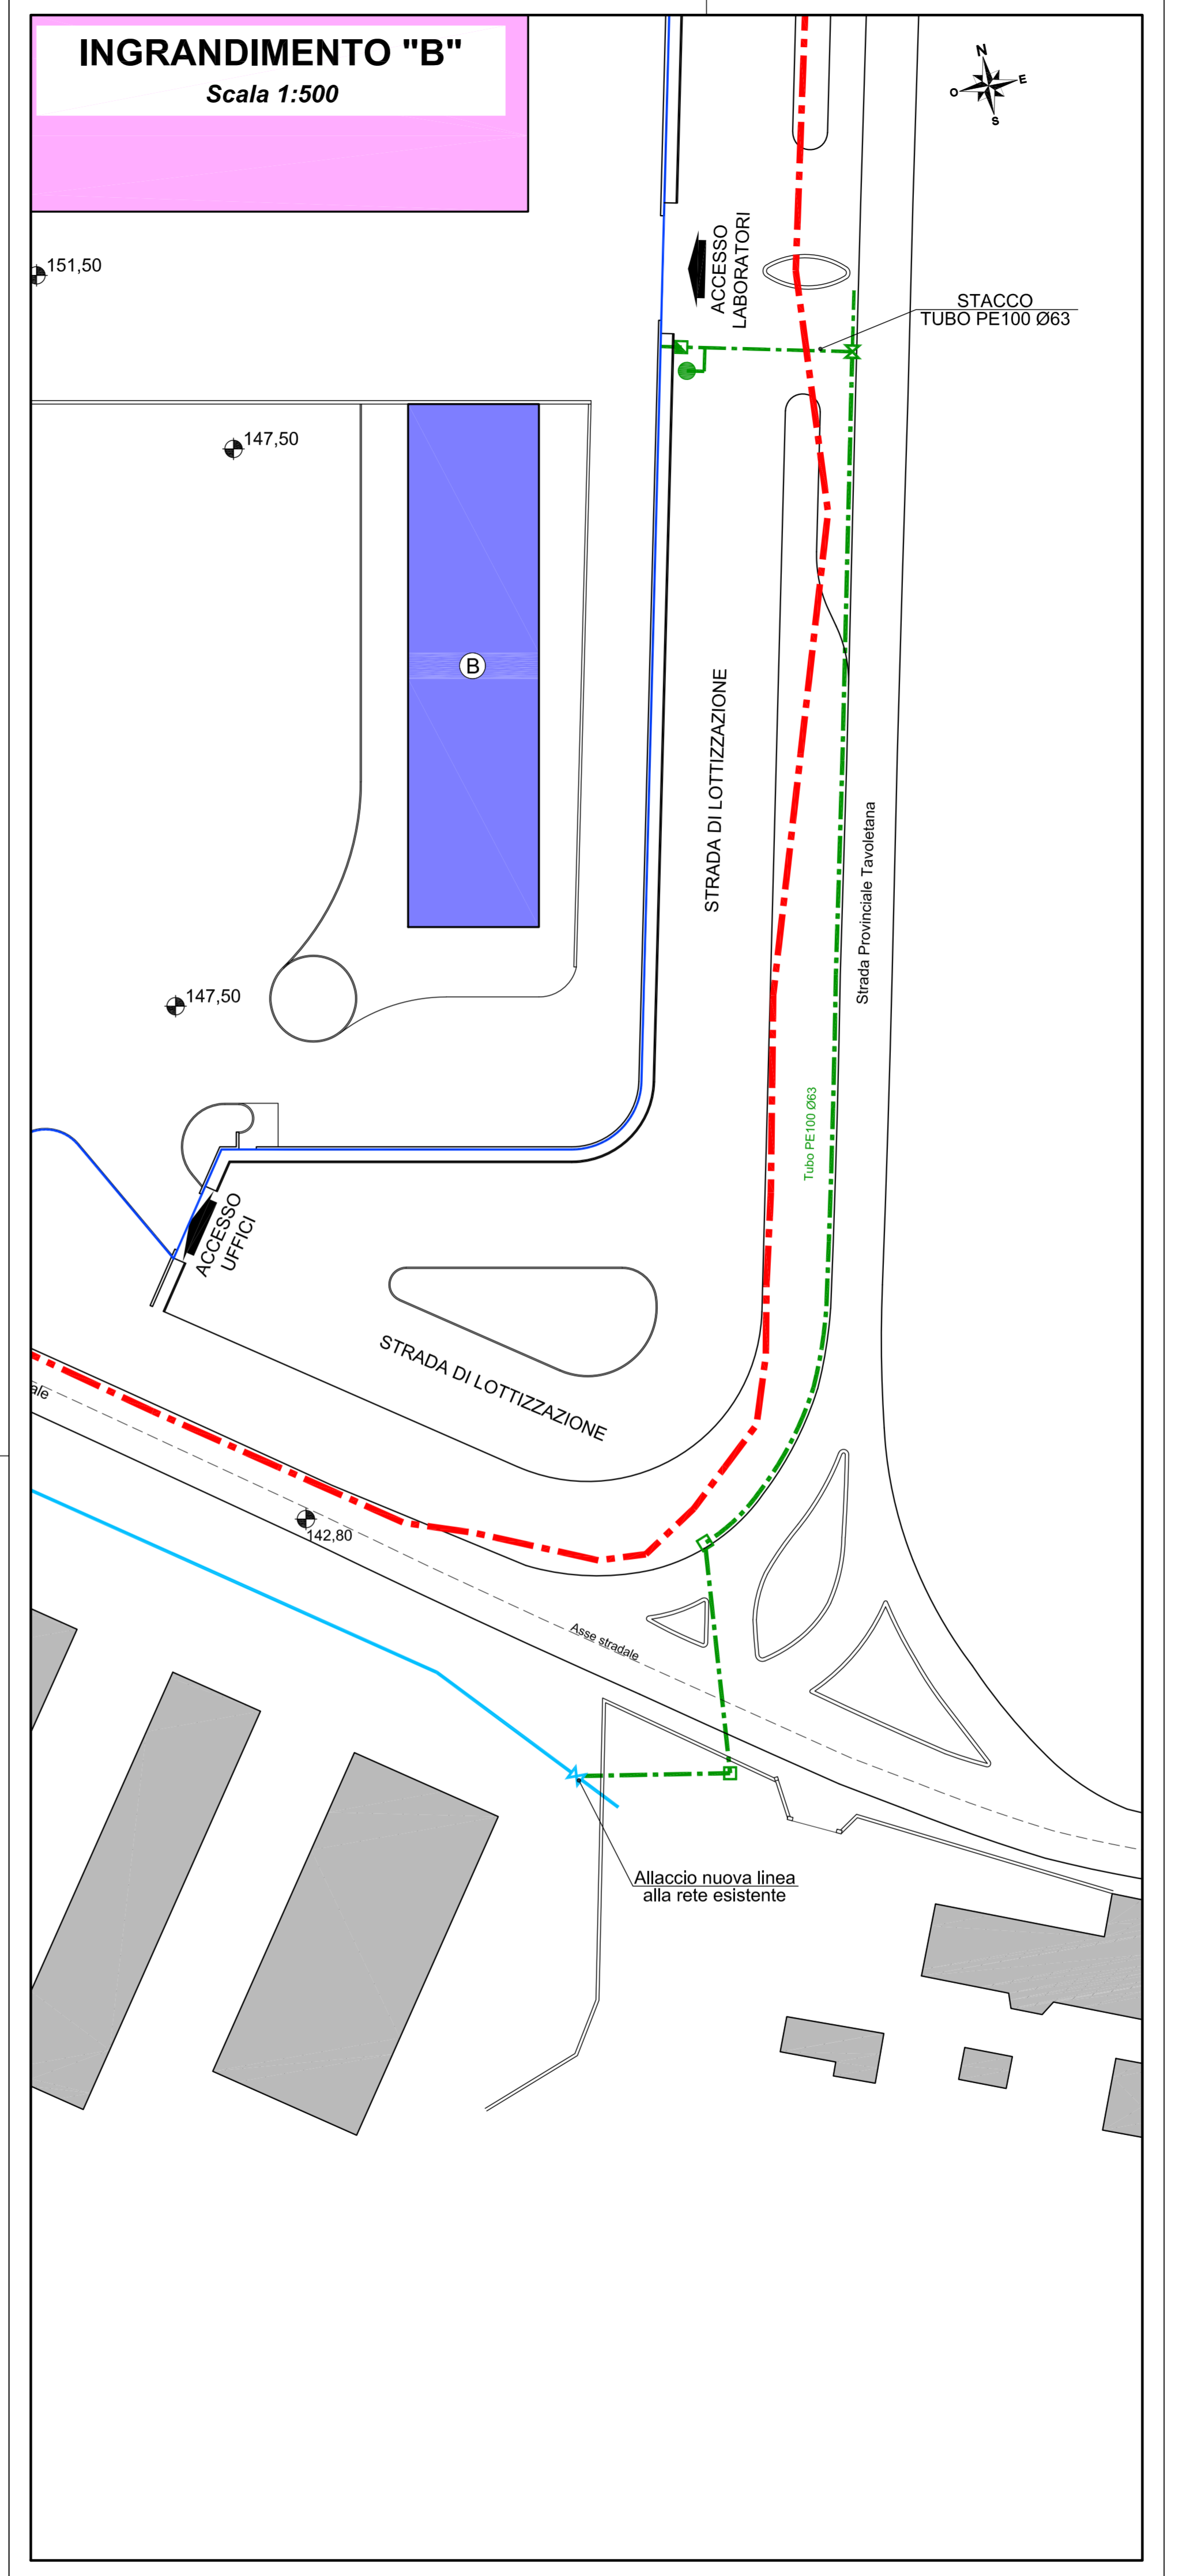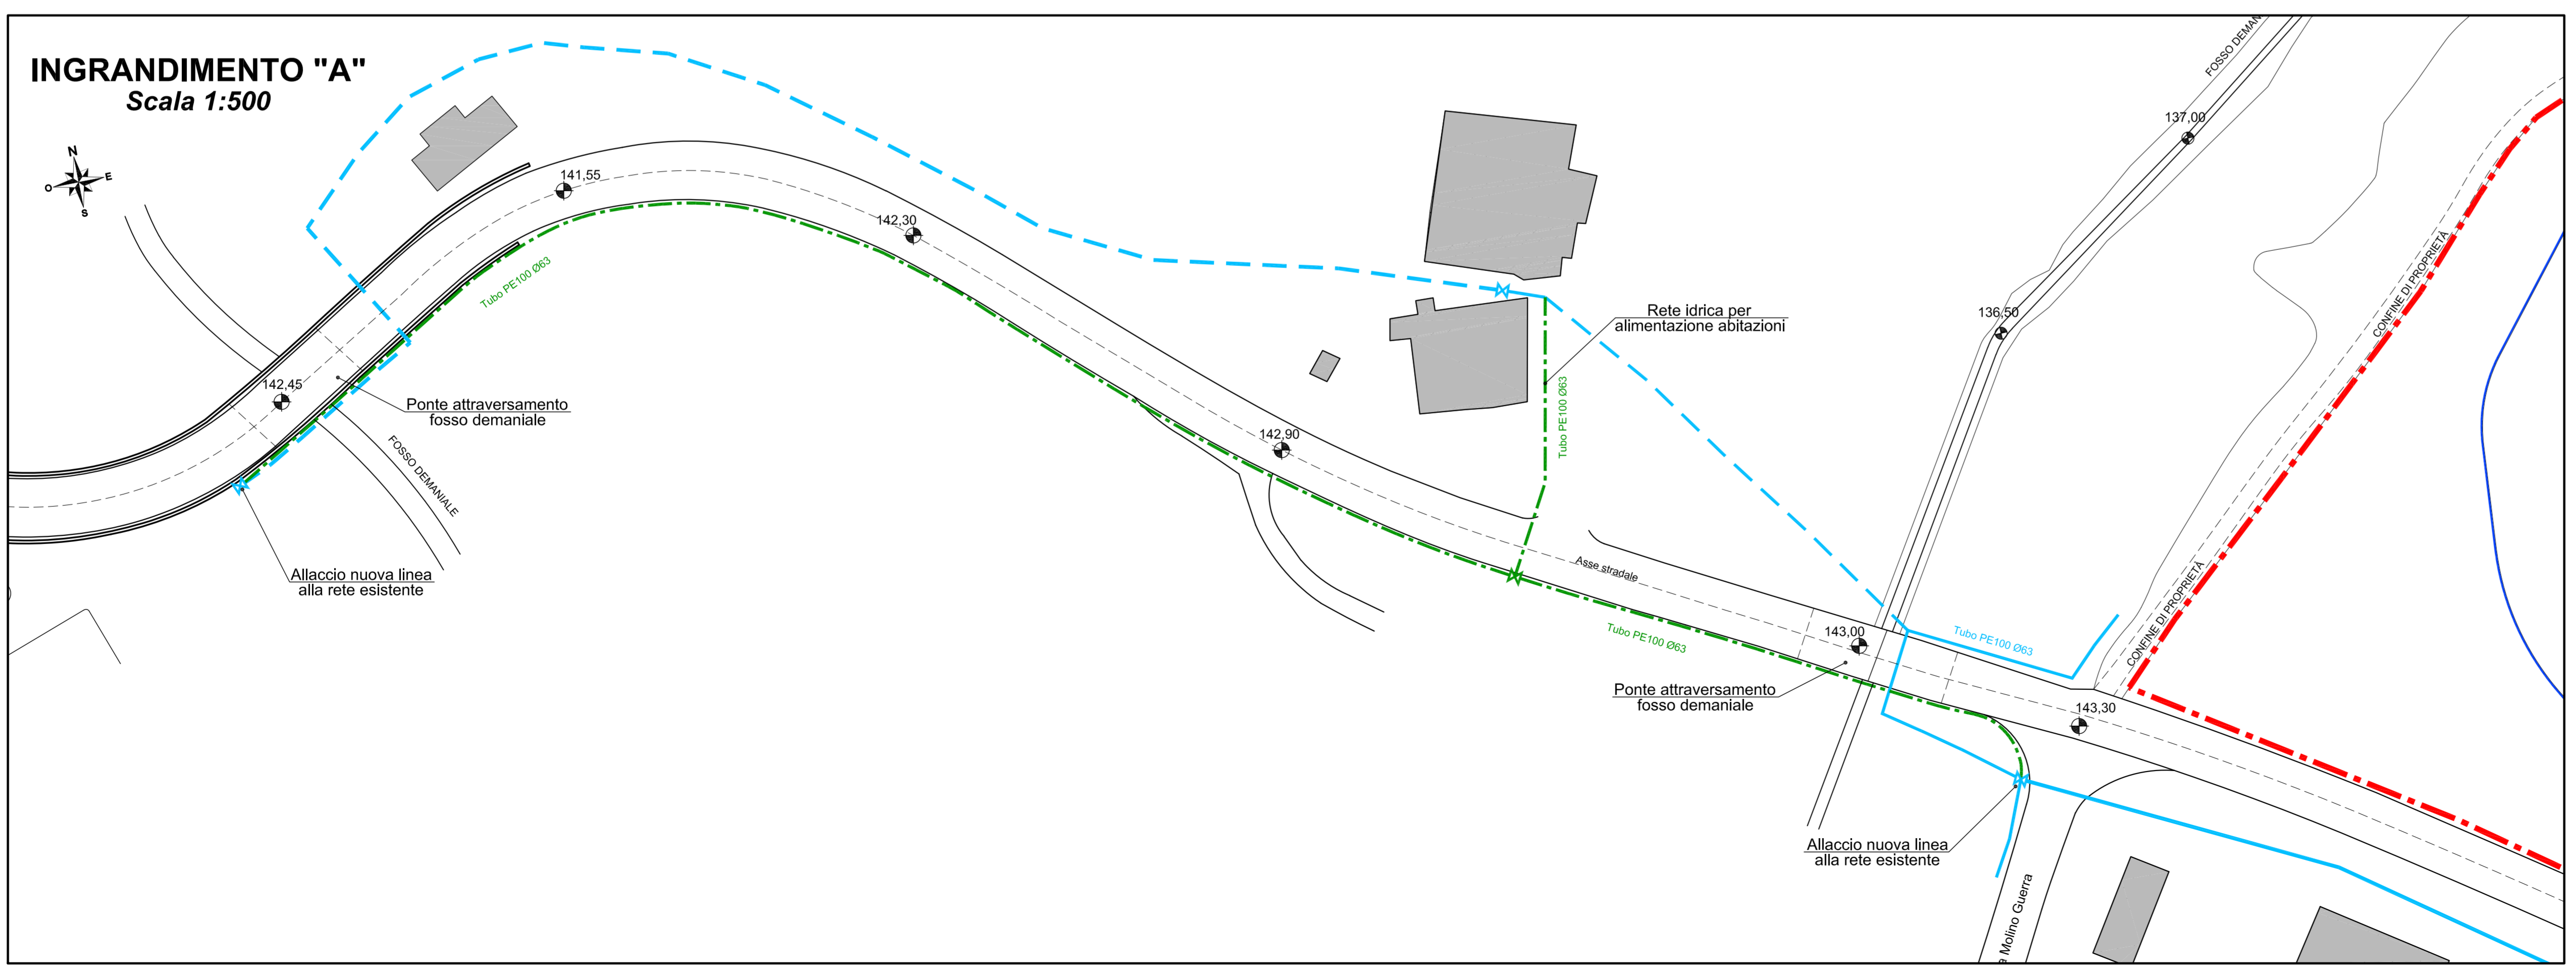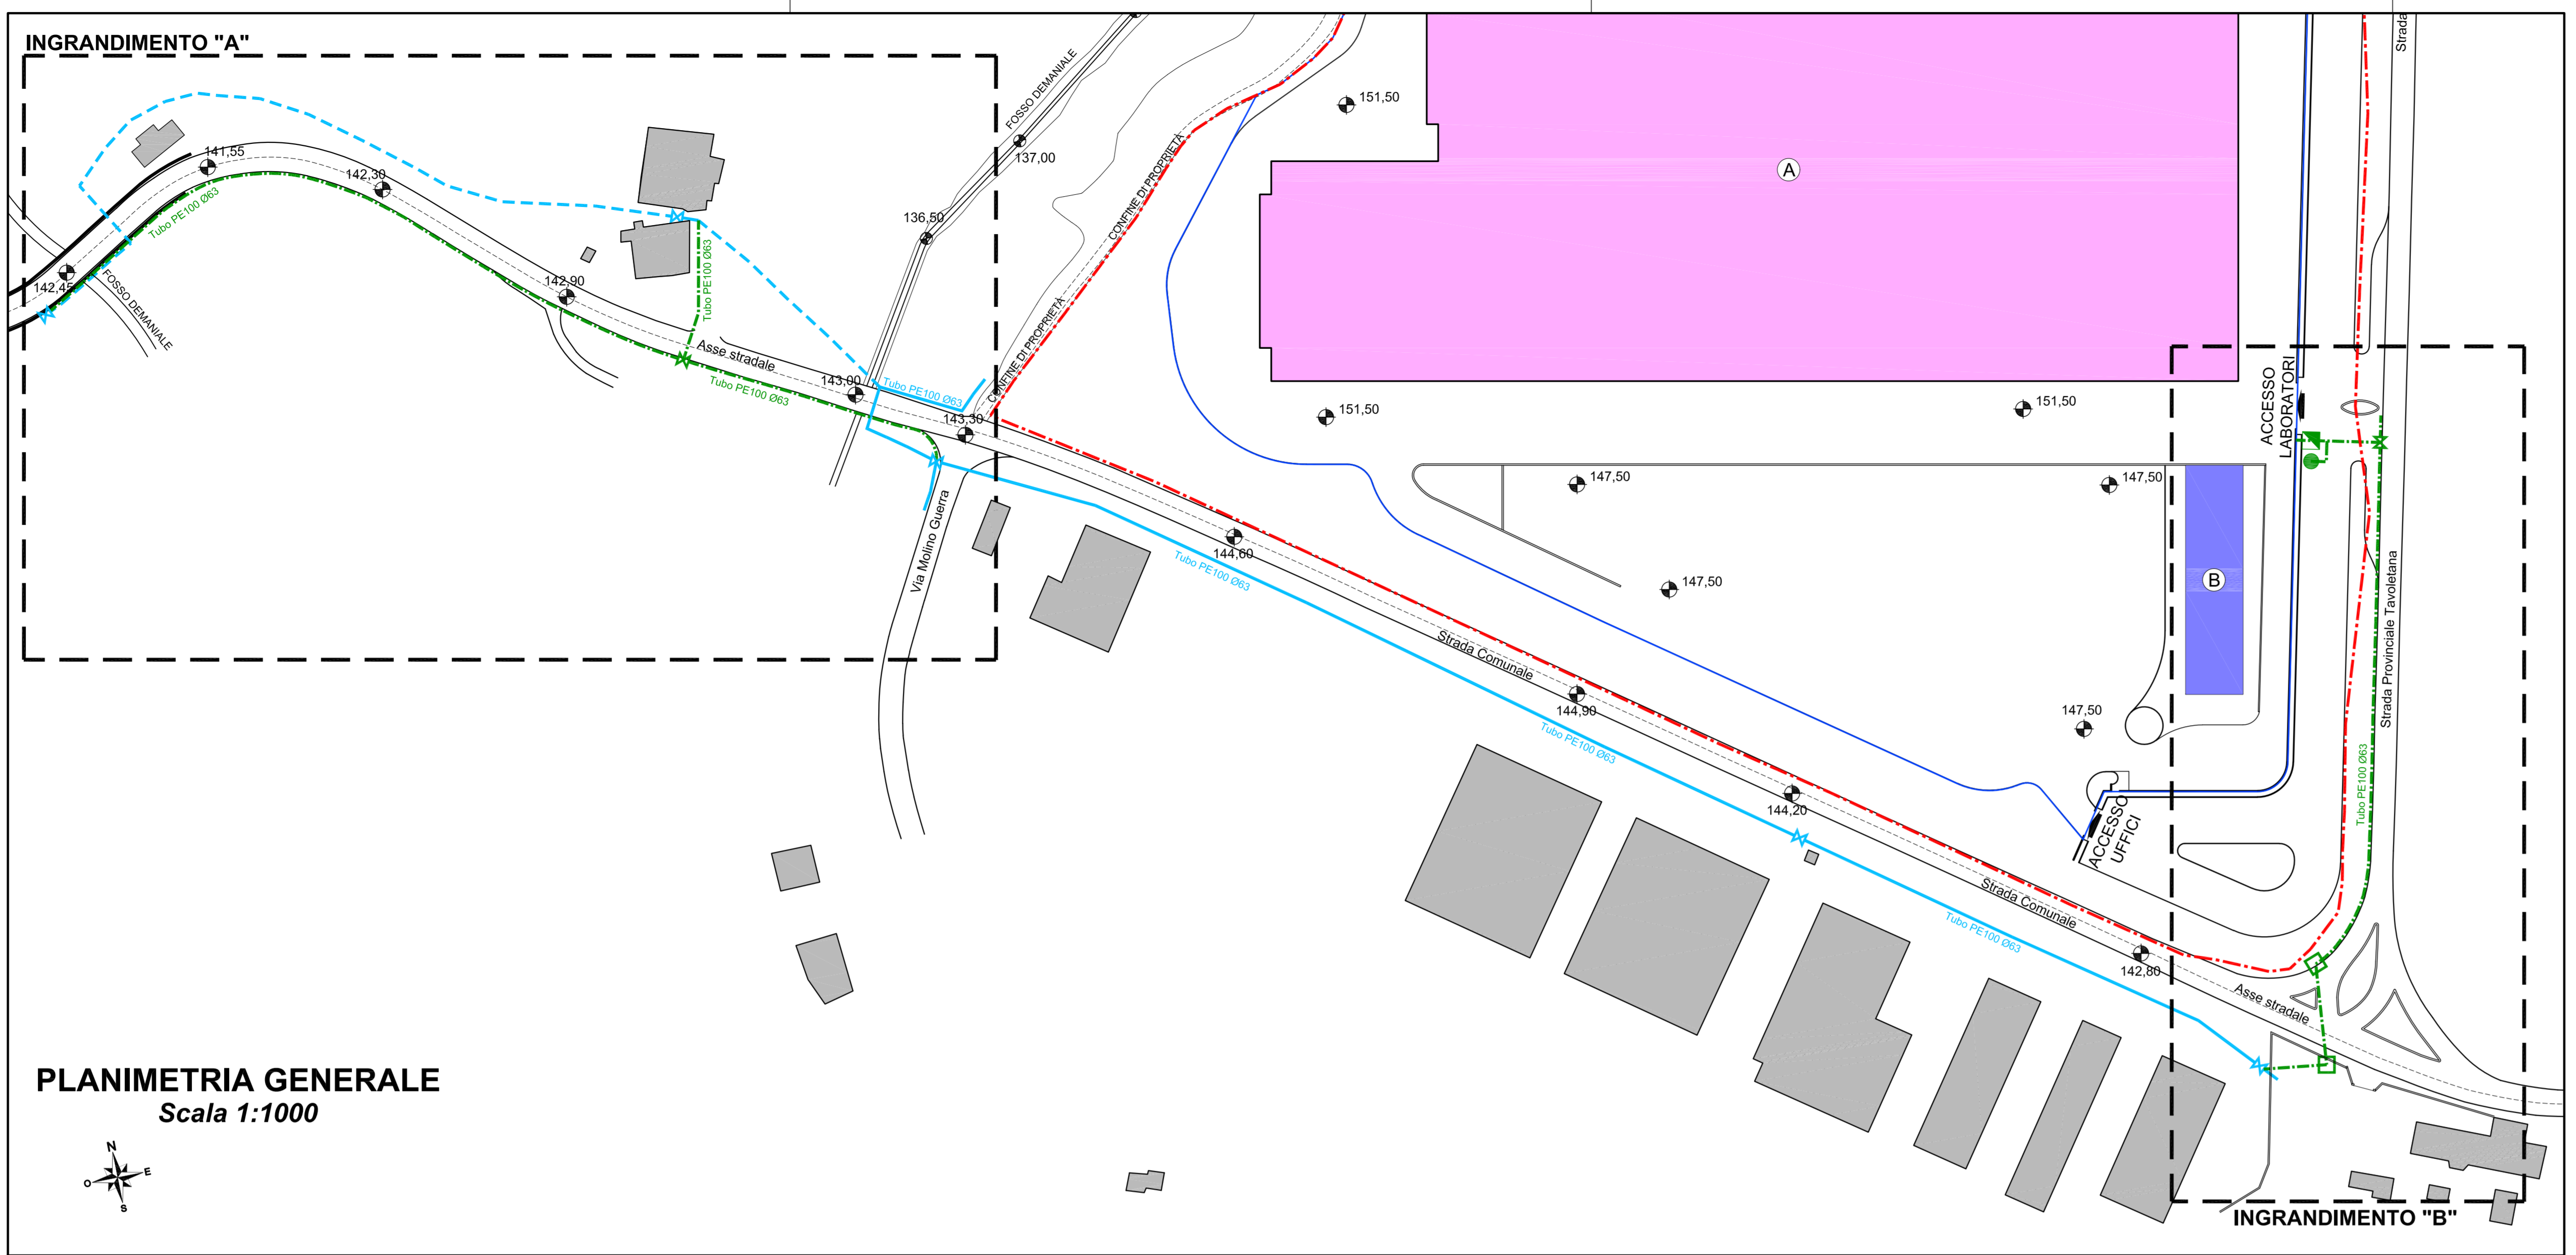

**LEGENDA LOTTIZZAZIONE**

- LIMITE ZONA D'INTERVENTO
- LOTTO UNICO - SUP. FONDARIA
- EDIFICIO "A"
- EDIFICIO "B"

**LEGENDA RETE IDRICA**

- RETE IDRICA ESISTENTE
- RETE IDRICA ESISTENTE - DA DISMETTERE
- ✕ SARACINESCA IN GHISA A CUNEO GOMMATO - ESISTENTE
- RETE IDRICA - DI PROGETTO
- ✕ SARACINESCA IN GHISA A CUNEO GOMMATO - DI PROGETTO
- POZZETTO DI ISPEZIONE - DI PROGETTO
- POZZETTO PER ALLOGGIO CONTATORE RETE IDRICA - DI PROGETTO
- IDRANTE SOTTOSUOLO - DI PROGETTO