


COMUNE DI URBINO
PROVINCIA DI PESARO E URBINO

Piano attuativo della Zona D3 della Tav 201.III/B15 del PRG vigente in Loc. Ca'Guerra.
Variante a piano attuativo approvato con D.G. n°69 del 31.07.2012



Committente: Green Power Systems S.r.l.



Elaborato: A.09	RETE ENEL
Scala: VARIE	Data: ottobre 2022
Il Tecnico FIRMATO DIGITALMENTE Ing. Claudio Coregini	Il Tecnico FIRMATO DIGITALMENTE Geom. Enrico Dominici

Studio Tecnico Dott. Ing. Claudio Coregini
Corso Roma, 167 - 61026 LUNANO (PU)
Tel. 0722 700012 - Fax 0722 700012
E-mail: coregini.claudio@gmail.com

geometra **enricodominici** STUDIO TECNICO
Corso Roma, 69 - 61026 Lunano - PU
Tel. e Fax 0722 70196 - P.iva 01247950411
Info@studiodominici.net - info@pec.studiodominici.net

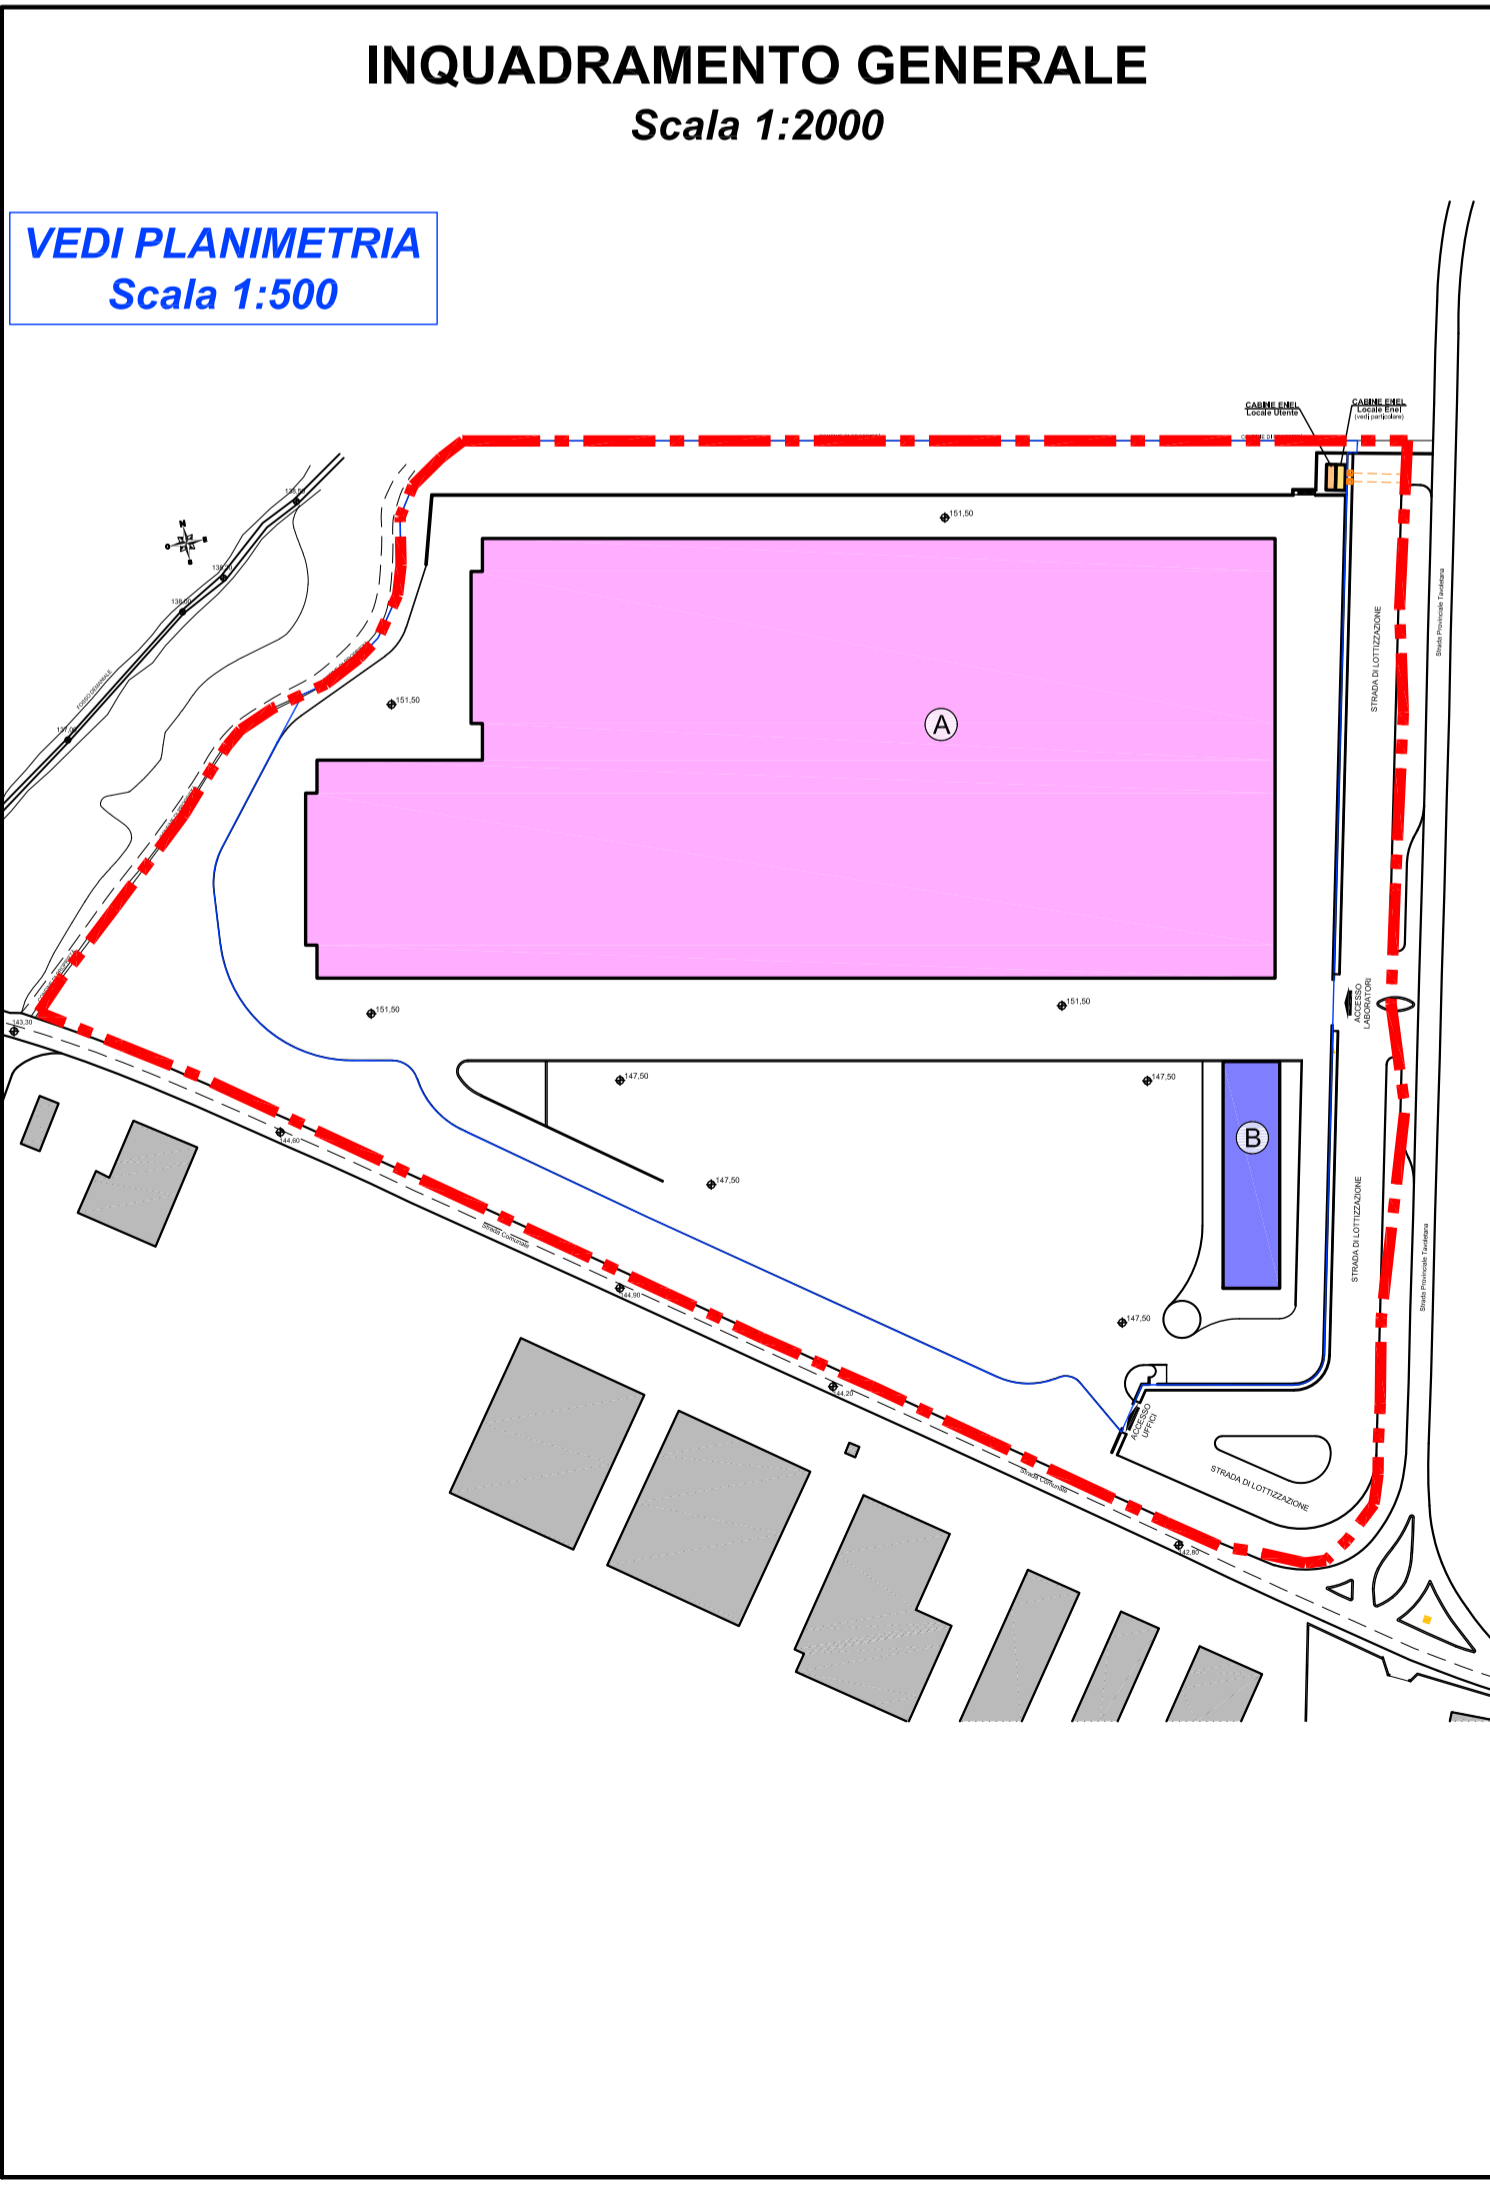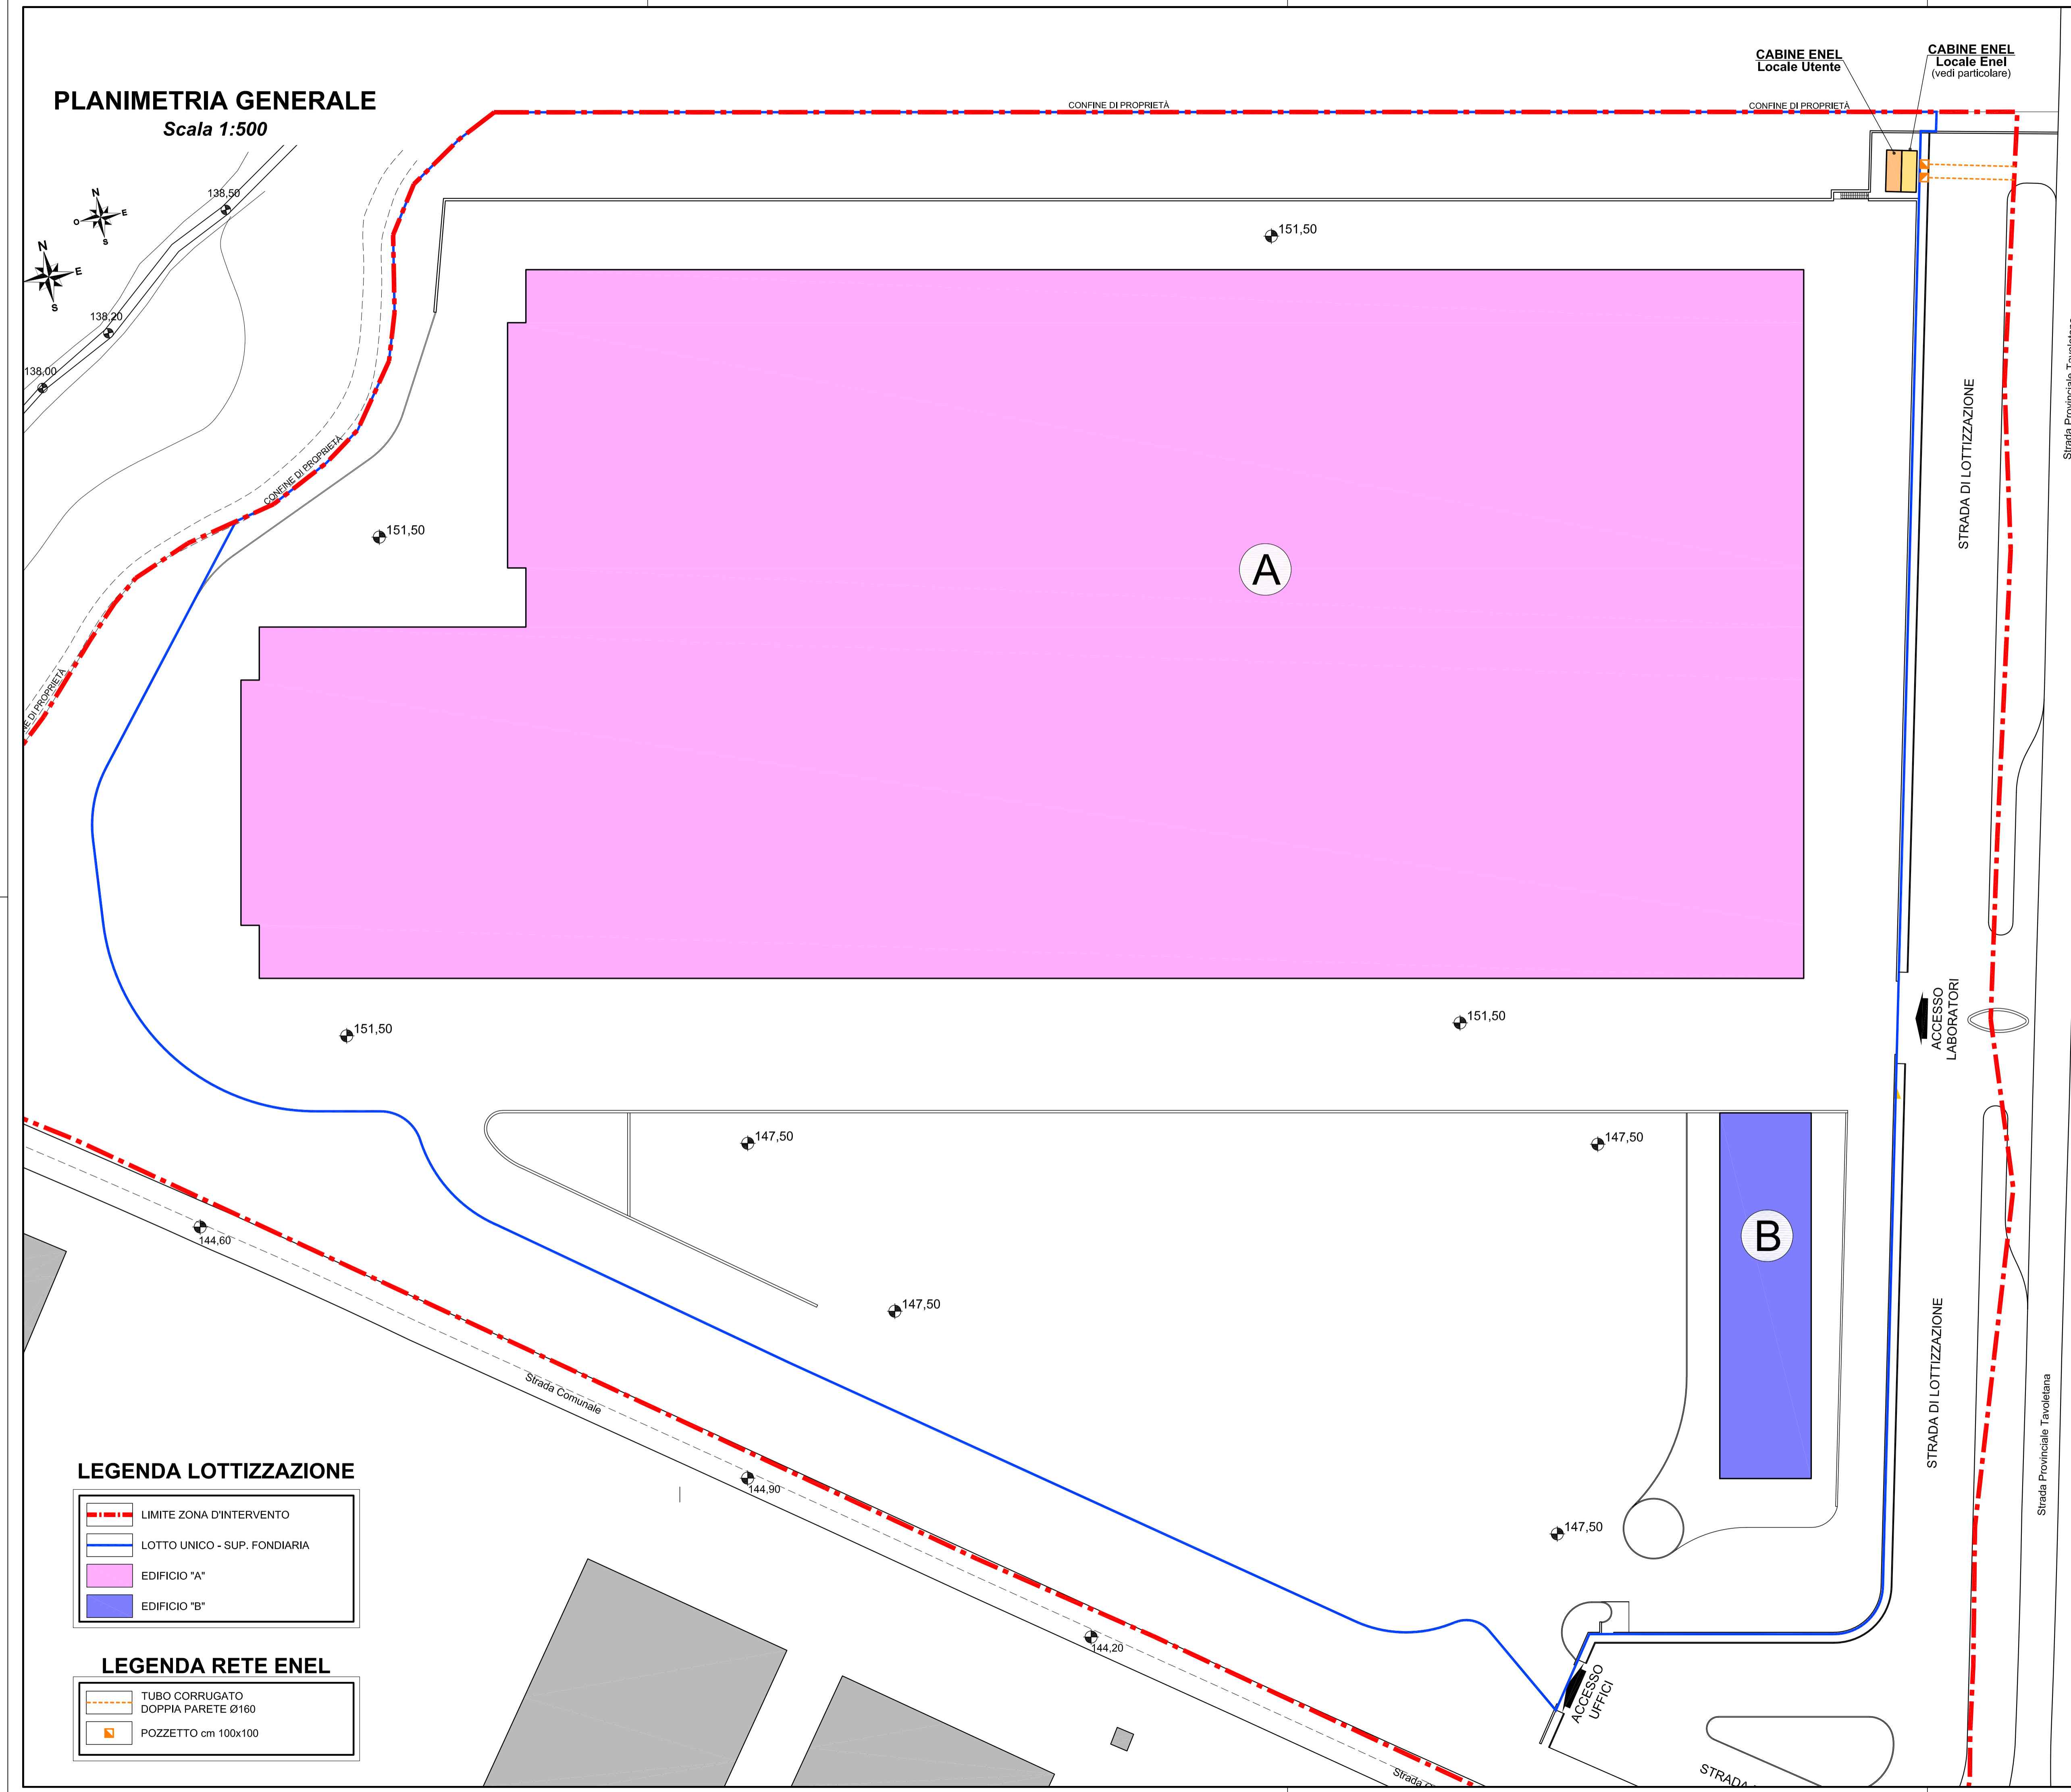

- #### LEGENDA LOTTIZZAZIONE
- LIMITE ZONA D'INTERVENTO
 - LOTTO UNICO - SUP. FONDICIARIA
 - EDIFICIO "A"
 - EDIFICIO "B"
- #### LEGENDA RETE ENEL
- TUBO CORRUGATO DOPPIA PARETE Ø160
 - POZZETTO cm 100x100

