


COMUNE DI URBINO
PROVINCIA DI PESARO E URBINO

Piano attuativo della Zona D3 della Tav 201.III/B15 del PRG vigente in Loc. Ca'Guerra.
Variante a piano attuativo approvato con D.G. n°69 del 31.07.2012

Committente: Green Power Systems S.r.l.



Elaborato: **A.10**
Scala: 1:500
Data: ottobre 2022


RETE TELECOM

Il Tecnico
FIRMATO DIGITALMENTE
Ing. Claudio Ceregini

Il Tecnico
FIRMATO DIGITALMENTE
Geom. Enrico Dominici

Studio Tecnico Dott. Ing. Claudio Ceregini
Corso Roma, 69 - 61026 LUNANO (PU)
Tel. 0722 700012 - Fax 0722 700012
E-mail: ceregini.claudio@gmail.com

geometra **enrico dominici** studi o tecnico
Corso Roma, 69 - 61026 Lunano (PU)
Tel. e fax 0722 70196 - P.iva 01247950411
www.studiodominici.net
info@studiodominici.net - info@pec.studiodominici.net

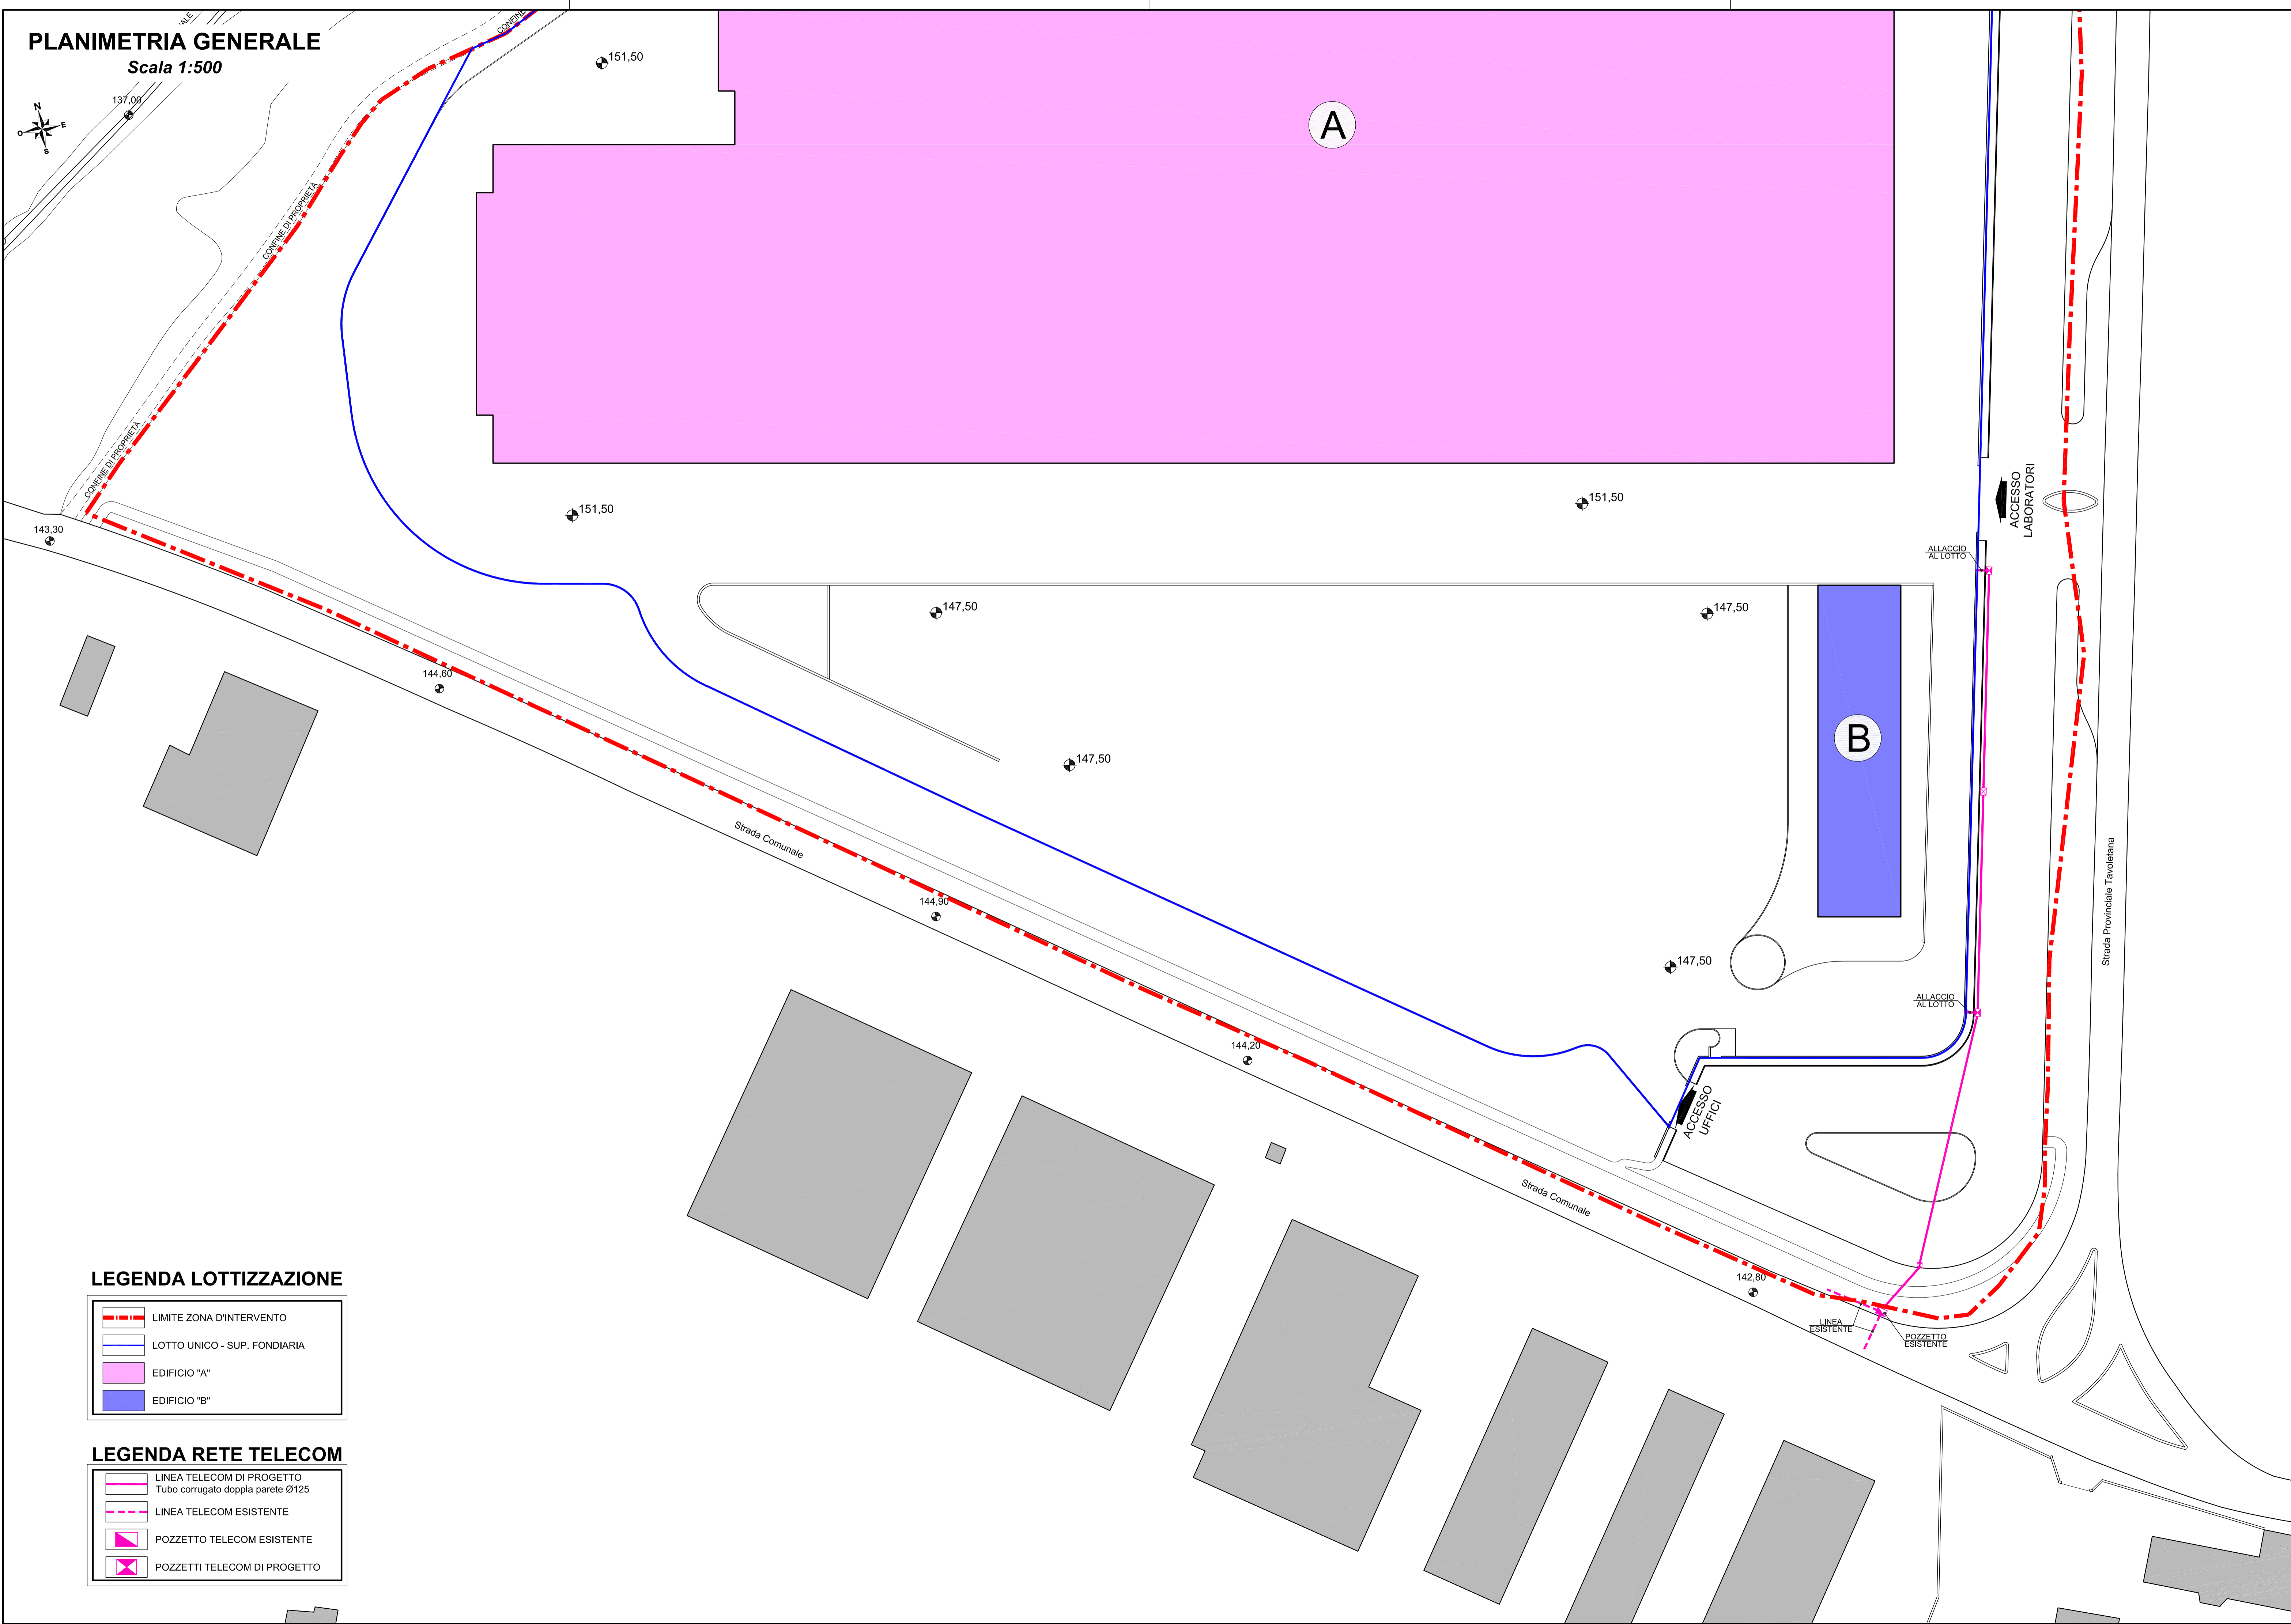

- LEGENDA LOTTIZZAZIONE**
- LIMITE ZONA D'INTERVENTO
 - LOTTO UNICO - SUP. FONDIARIA
 - EDIFICIO "A"
 - EDIFICIO "B"

- LEGENDA RETE TELECOM**
- LINEA TELECOM DI PROGETTO
Tubo corrugato doppia parete Ø125
 - LINEA TELECOM ESISTENTE
 - POZZETTO TELECOM ESISTENTE
 - POZZETTI TELECOM DI PROGETTO

