



# Planimetria sistemazione a verde

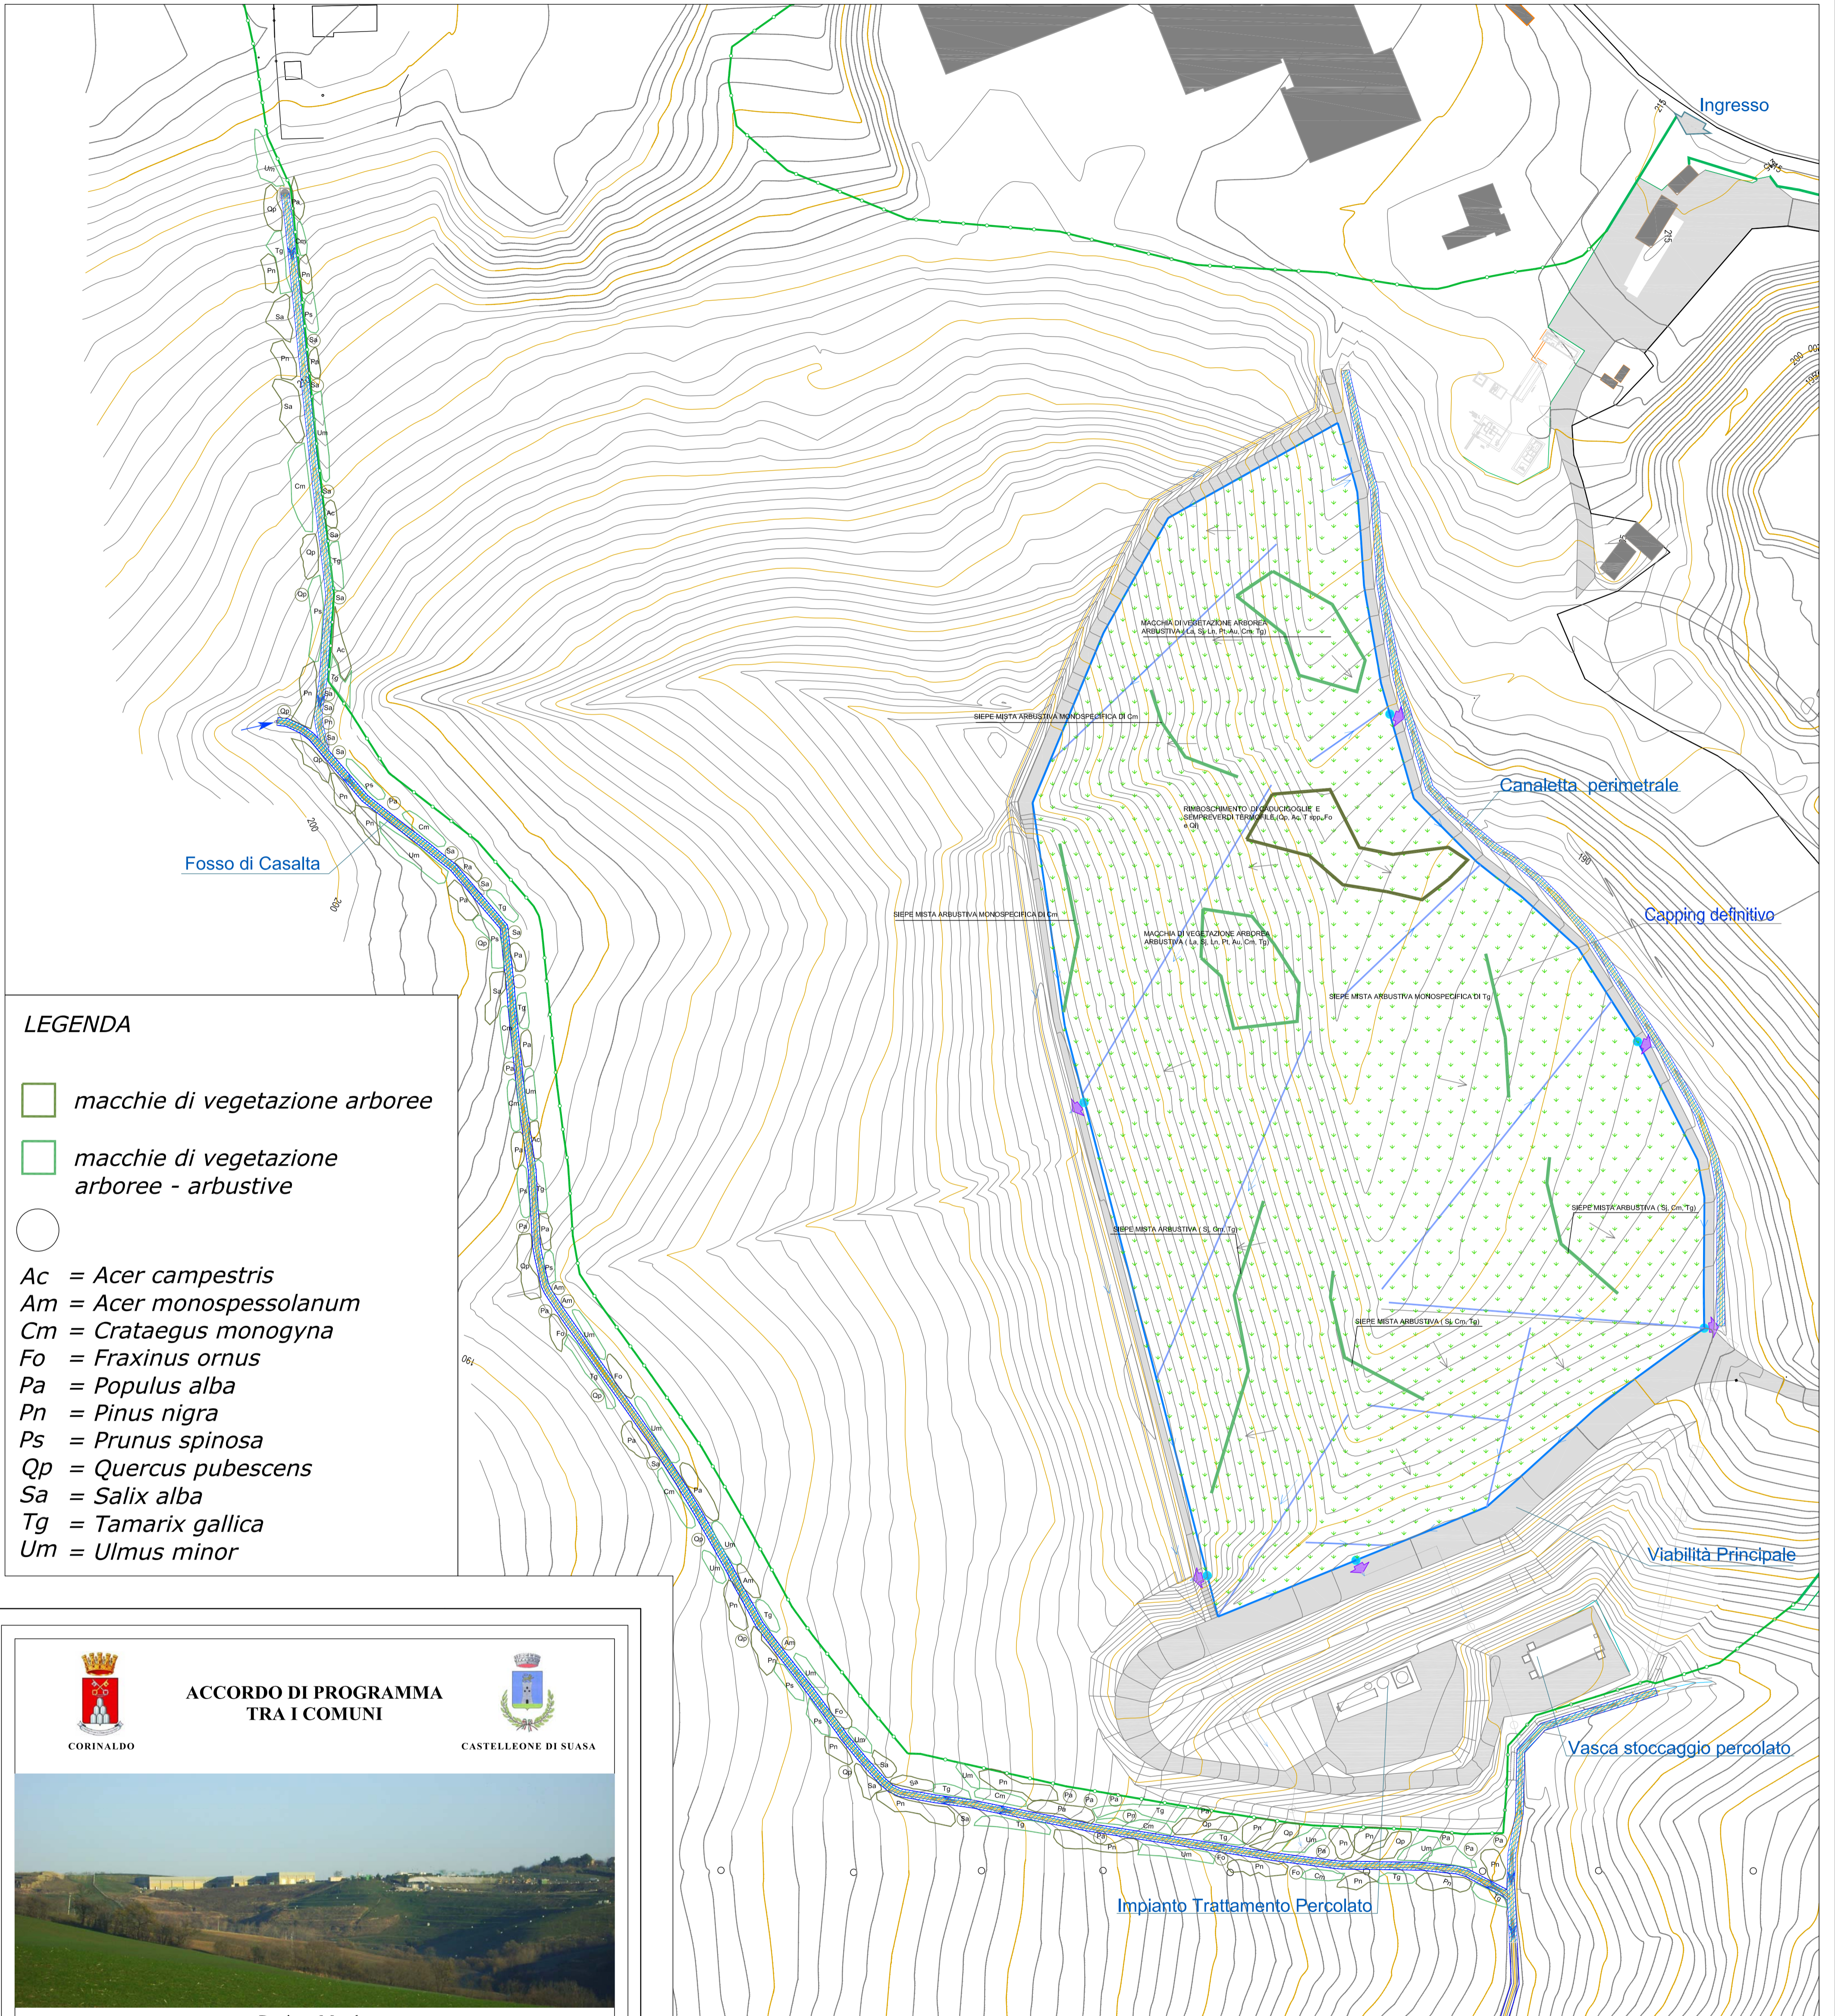

## LEGENDA

macchie di vegetazione arboree

macchie di vegetazione arboree - arbustive

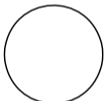

- Ac = *Acer campestre*
- Am = *Acer monspessolanum*
- Cm = *Crataegus monogyna*
- Fo = *Fraxinus ornus*
- Pa = *Populus alba*
- Pn = *Pinus nigra*
- Ps = *Prunus spinosa*
- Qp = *Quercus pubescens*
- Sa = *Salix alba*
- Tg = *Tamarix gallica*
- Um = *Ulmus minor*



**ACCORDO DI PROGRAMMA  
TRA I COMUNI**



CORINALDO

CASTELLEONE DI SUASA



Regione Marche  
Provincia di Ancona

**Ampliamento Discarica per Rifiuti non Pericolosi  
di Corinaldo**

**PROGETTO DEFINITIVO DI PRIMO LOTTO AUTONOMO**

N. Elab.	Titolo Elaborato	Formato
D.1.14	Planimetria Generale sistemazione a verde	A1
		Scala
		1:1000

Progettisti

Timbro e Firma

Studio Ingegneri Associati di Pandolfi  
Adalberto e Pandolfi Luca



Descrizione	Data	Preparato	Controllato	Approvato
Emissione	31/10/2012	Ing. Jr Farnese	Ing. Jr Farnese	Ing. Barducci
Revisione				

È vietata, ai sensi di legge, la divulgazione e la riproduzione del presente documento senza la preventiva autorizzazione

