



Stato finale

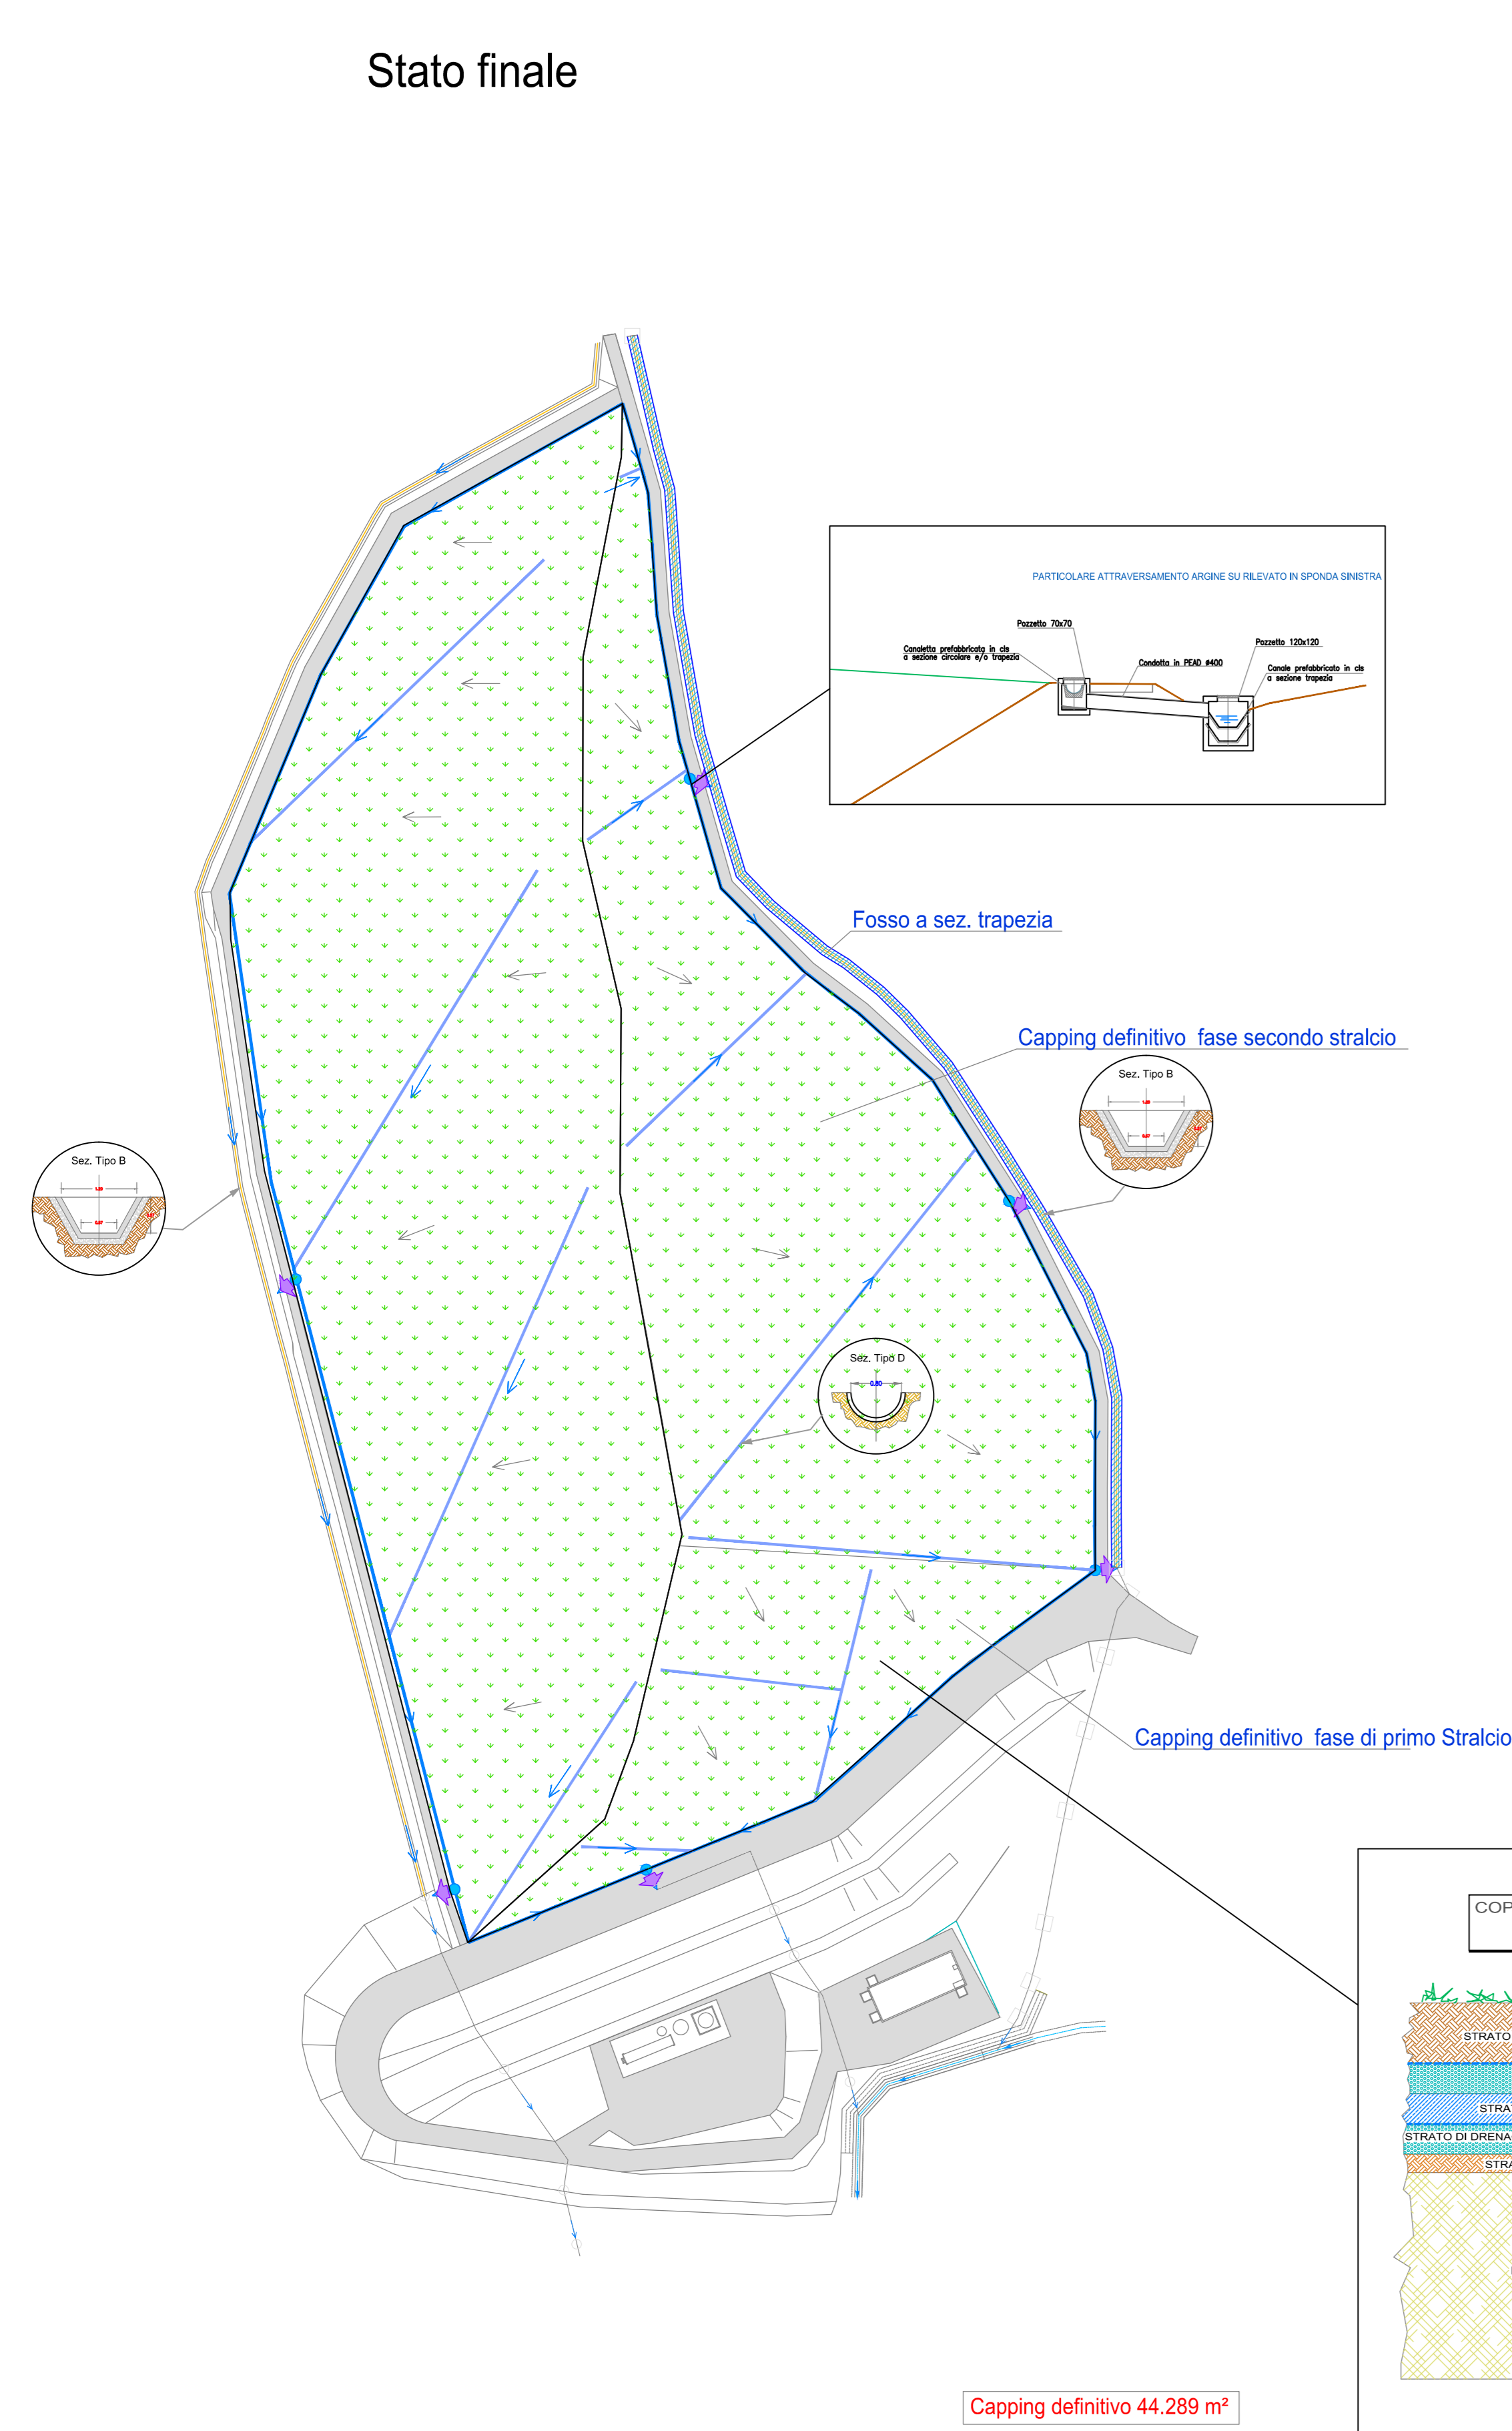

Stato di progetto

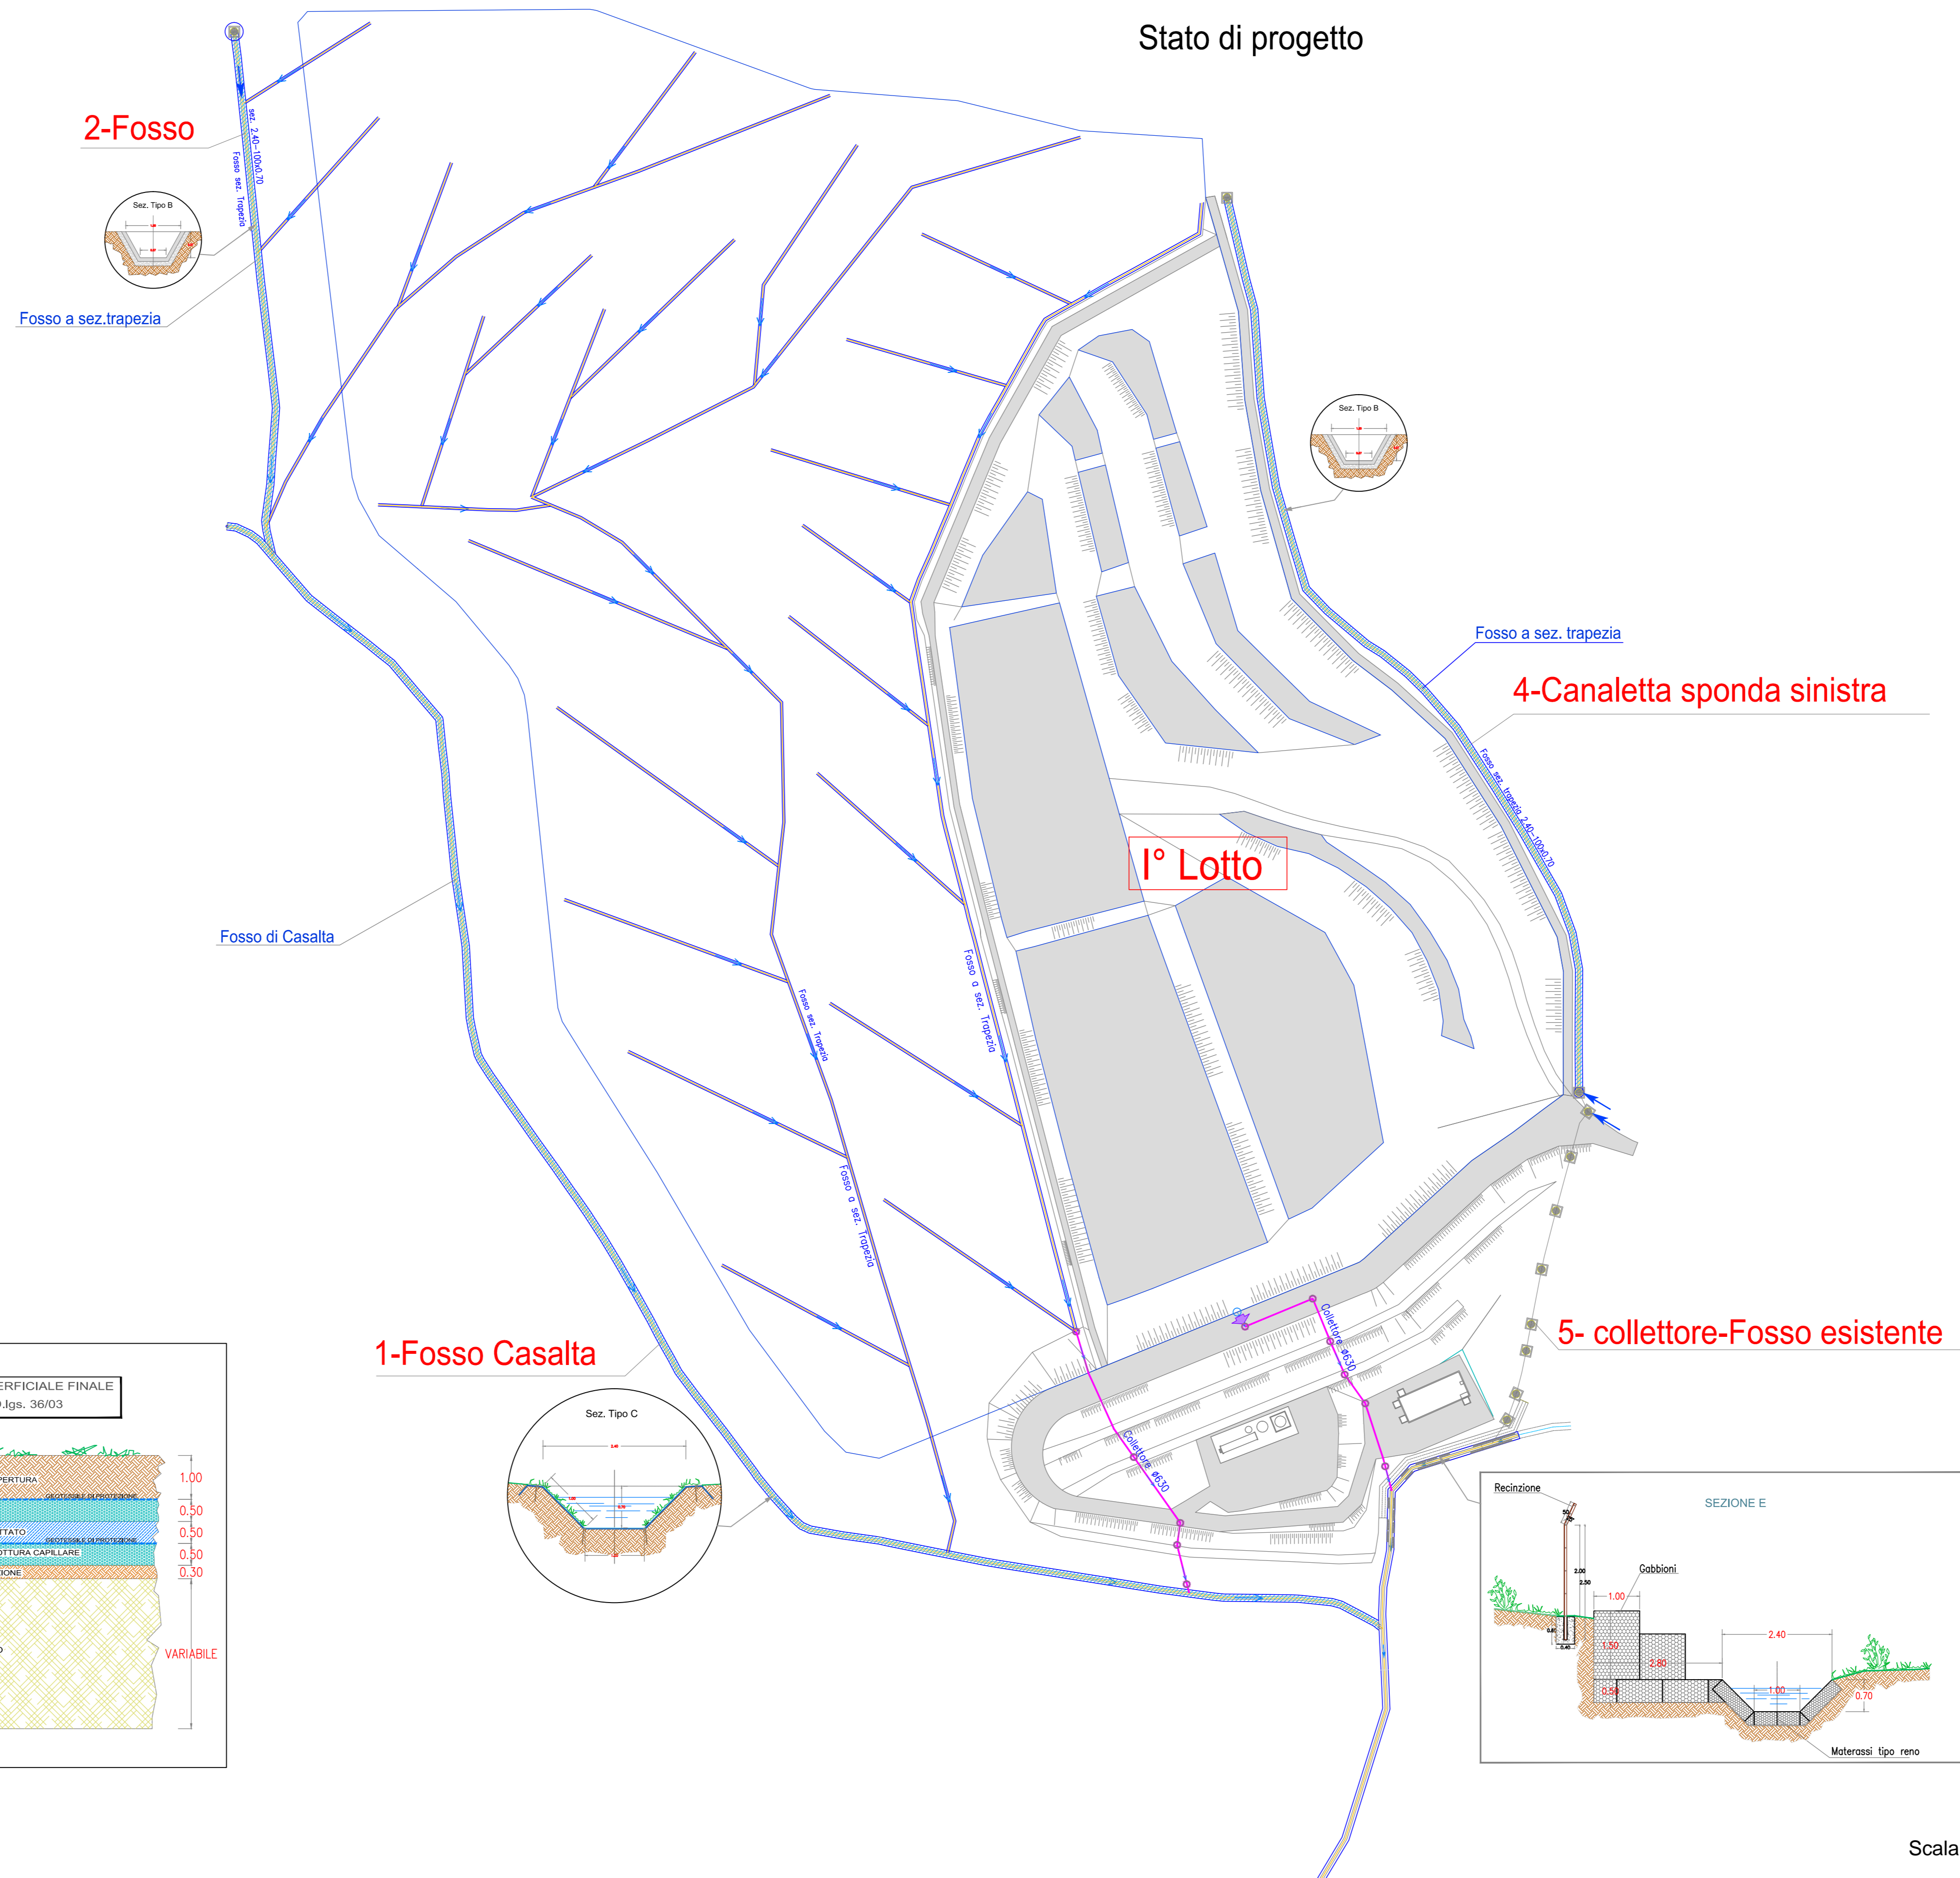

**ACCORDO DI PROGRAMMA  
TRA I COMUNI**

CORINALDO CASTELLEONE DI SUASA

Regione Marche  
Provincia di Ancona

**Ampliamento Discarica per Rifiuti non Pericolosi  
di Corinaldo**

**PROGETTO DEFINITIVO DI PRIMO LOTTO AUTONOMO**

N. Elab.	Titolo Elaborato	Formato
D.1.5	PLANIMETRIE REGIMAZIONE ACQUE METEORICHE	A4
Progettisti		Scala
Studio Ingegneri Associati di Pandolfi Adalberto e Pandolfi Luca		1:1.200 Varie
TAVOLINI Società di Ingegneria Ambientale		Timbro e Firma

Descrizione	Data	Preparato	Controllato	Approvato
Emissione	31/10/2012	Geom. L. Grandoni	Ing. L. Pandolfi	Ing. A. Pandolfi
Revisione				

È vietata, ai sensi di legge, la divulgazione e la riproduzione del presente documento senza la preventiva autorizzazione.

Scala 1:1200