




PIANTA  
Scala 1:50

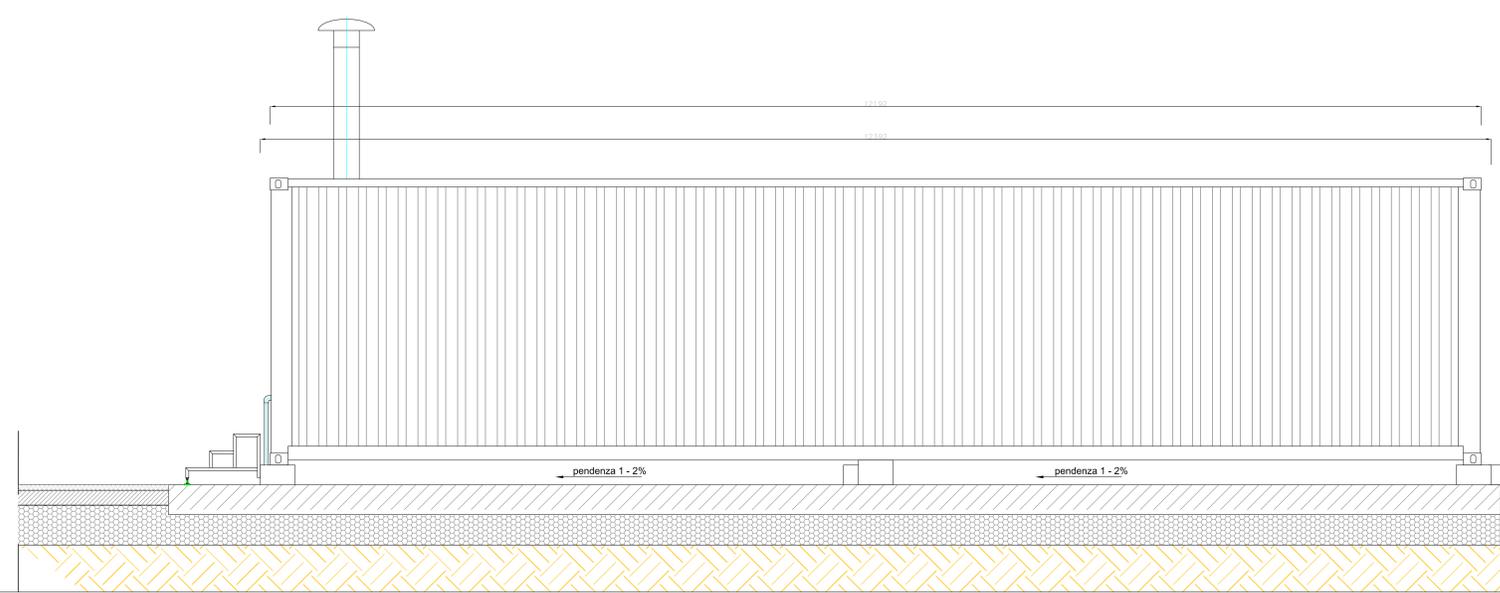

SEZIONE A-A  
Scala 1:50

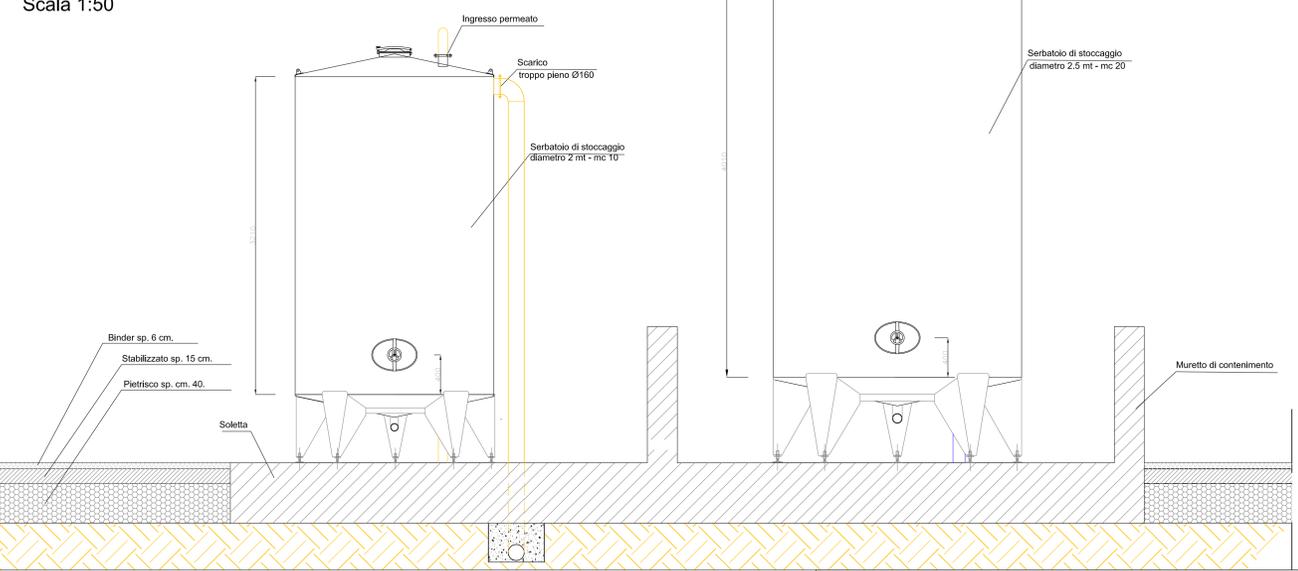

SCHEMA A BLOCCHI  
TRATTAMENTO PERCOLATO

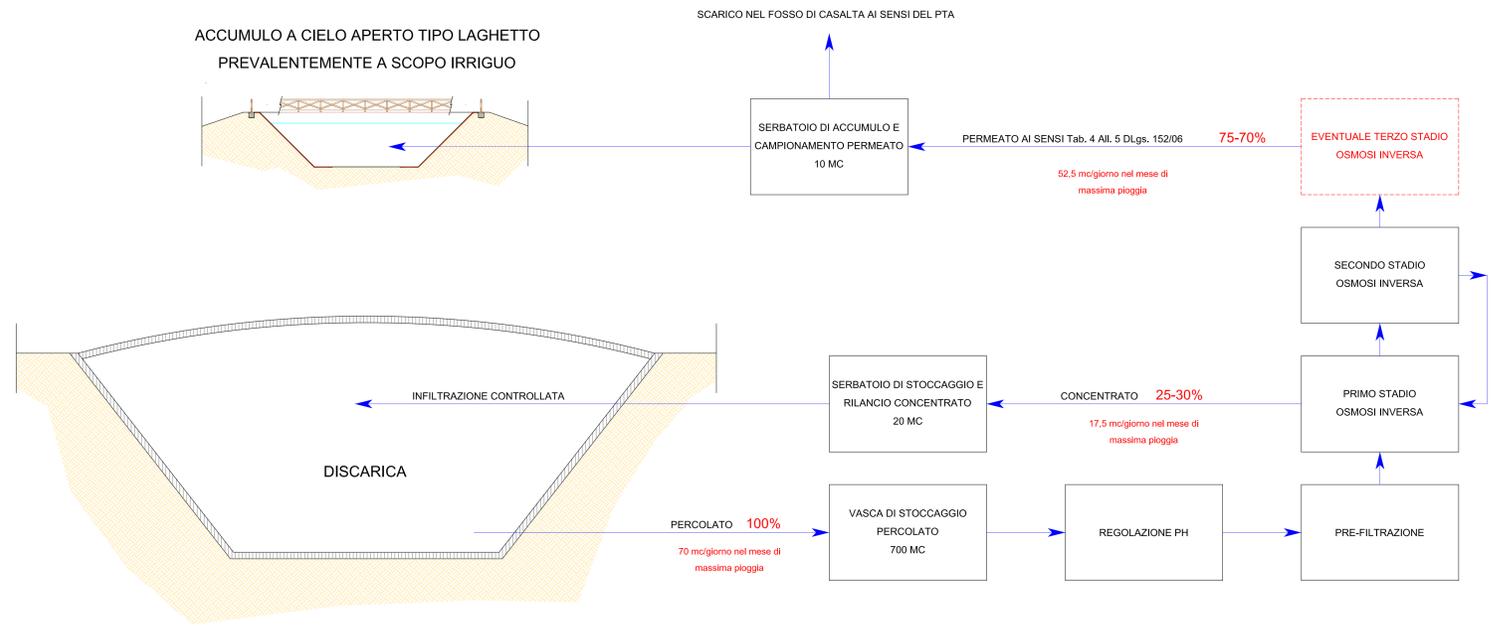

**ACCORDO DI PROGRAMMA  
TRA I COMUNI**

CORINALDO CASTELLEONE DI STABIA

Regione Marche  
Provincia di Ancona

**Ampliamento Discarica per Rifiuti non Pericolosi  
di Corinaldo**

**PROGETTO DEFINITIVO**

N. Elab.	Titolo Elaborato	Formato
D.1.12	Impianto di trattamento del percolato	A0
		Scala
		1:25

Progettisti: **Studio Ingegneri Associati di Pandolfi Adalberto & Pandolfi Luca**

Timbro e Firma

TAVOLINI  
Società di Ingegneria Ambientale

Descrizione	Data	Preparato	Controllato	Approvato
Emissione	11/09/2012	Arch. Lilla	Ing. A. Farnese	Ing. Barbacci
Revisione				

È vietata, ai sensi di legge, la divulgazione e la riproduzione del presente documento senza la preventiva autorizzazione