


# Planimetria sistemazione a verde

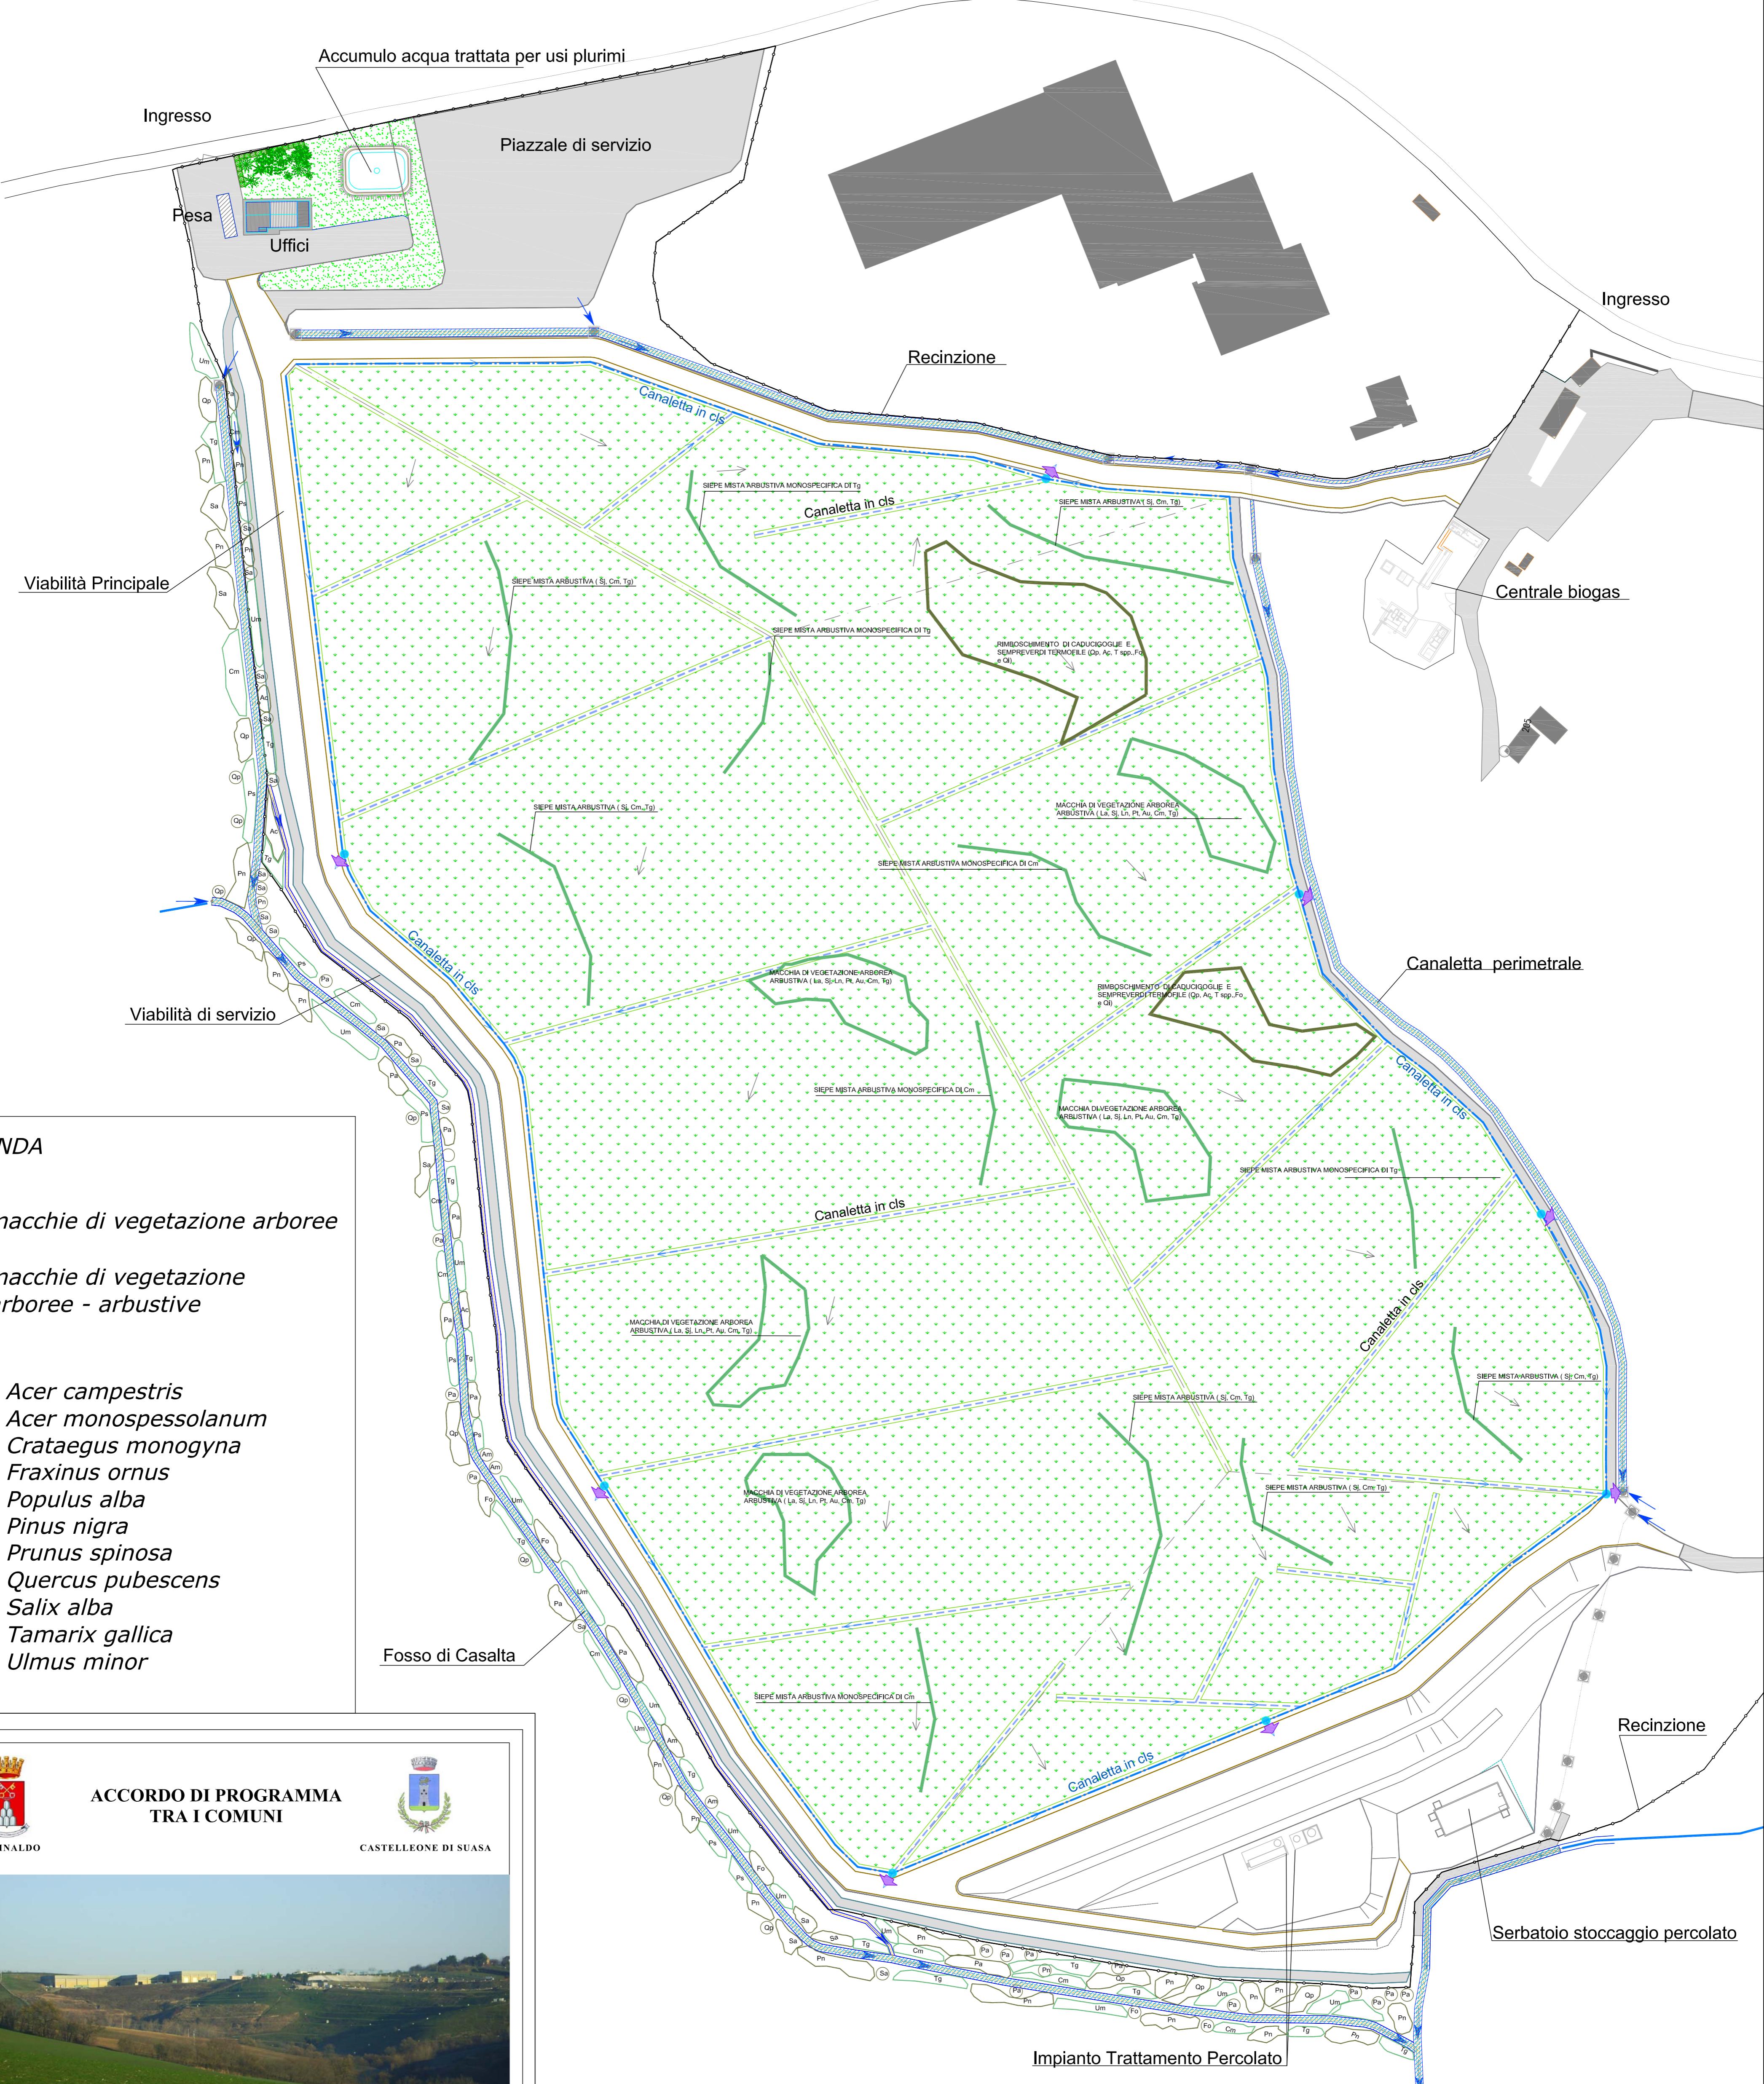

ACCORDO DI PROGRAMMA  
TRA I COMUNI



Regione Marche  
Provincia di Ancona

**Ampliamento Discarica per Rifiuti non Pericolosi  
di Corinaldo**

## PROGETTO DEFINITIVO

| N. Elab.  | Titolo Elaborato                          | Formato              |                  |               |
|---|---|----------------------|------------------|---------------|
| D.1.19  | Planimetria generale sistemazione a verde | A1                   |                  |               |
|   |   | Scala                |                  |               |
|   |   | 1:1.000              |                  |               |
| Progettisti   | Timbro e Firma                            |                      |                  |               |
| Studio Ingegneri Associati di Pandolfi<br>Adalberto e Pandolfi Luca |   |                      |                  |               |
| <b>TAVOLINI srl</b><br>Società di ingegneria ambientale             |   |                      |                  |               |
| Descrizione   | Data                                      | Preparato            | Controllato      | Approvato     |
| Emissione   | 11/09/2012                                | AAP Studio Associato | Ing. Jr. Farnese | Ing. Barducci |
| Revisione   |   |                      |                  |               |

Particolare di massima - Sezione tipo Fosso Casalta  
Scala 1:50

