



### PIANO QUOTATO E SEZIONI

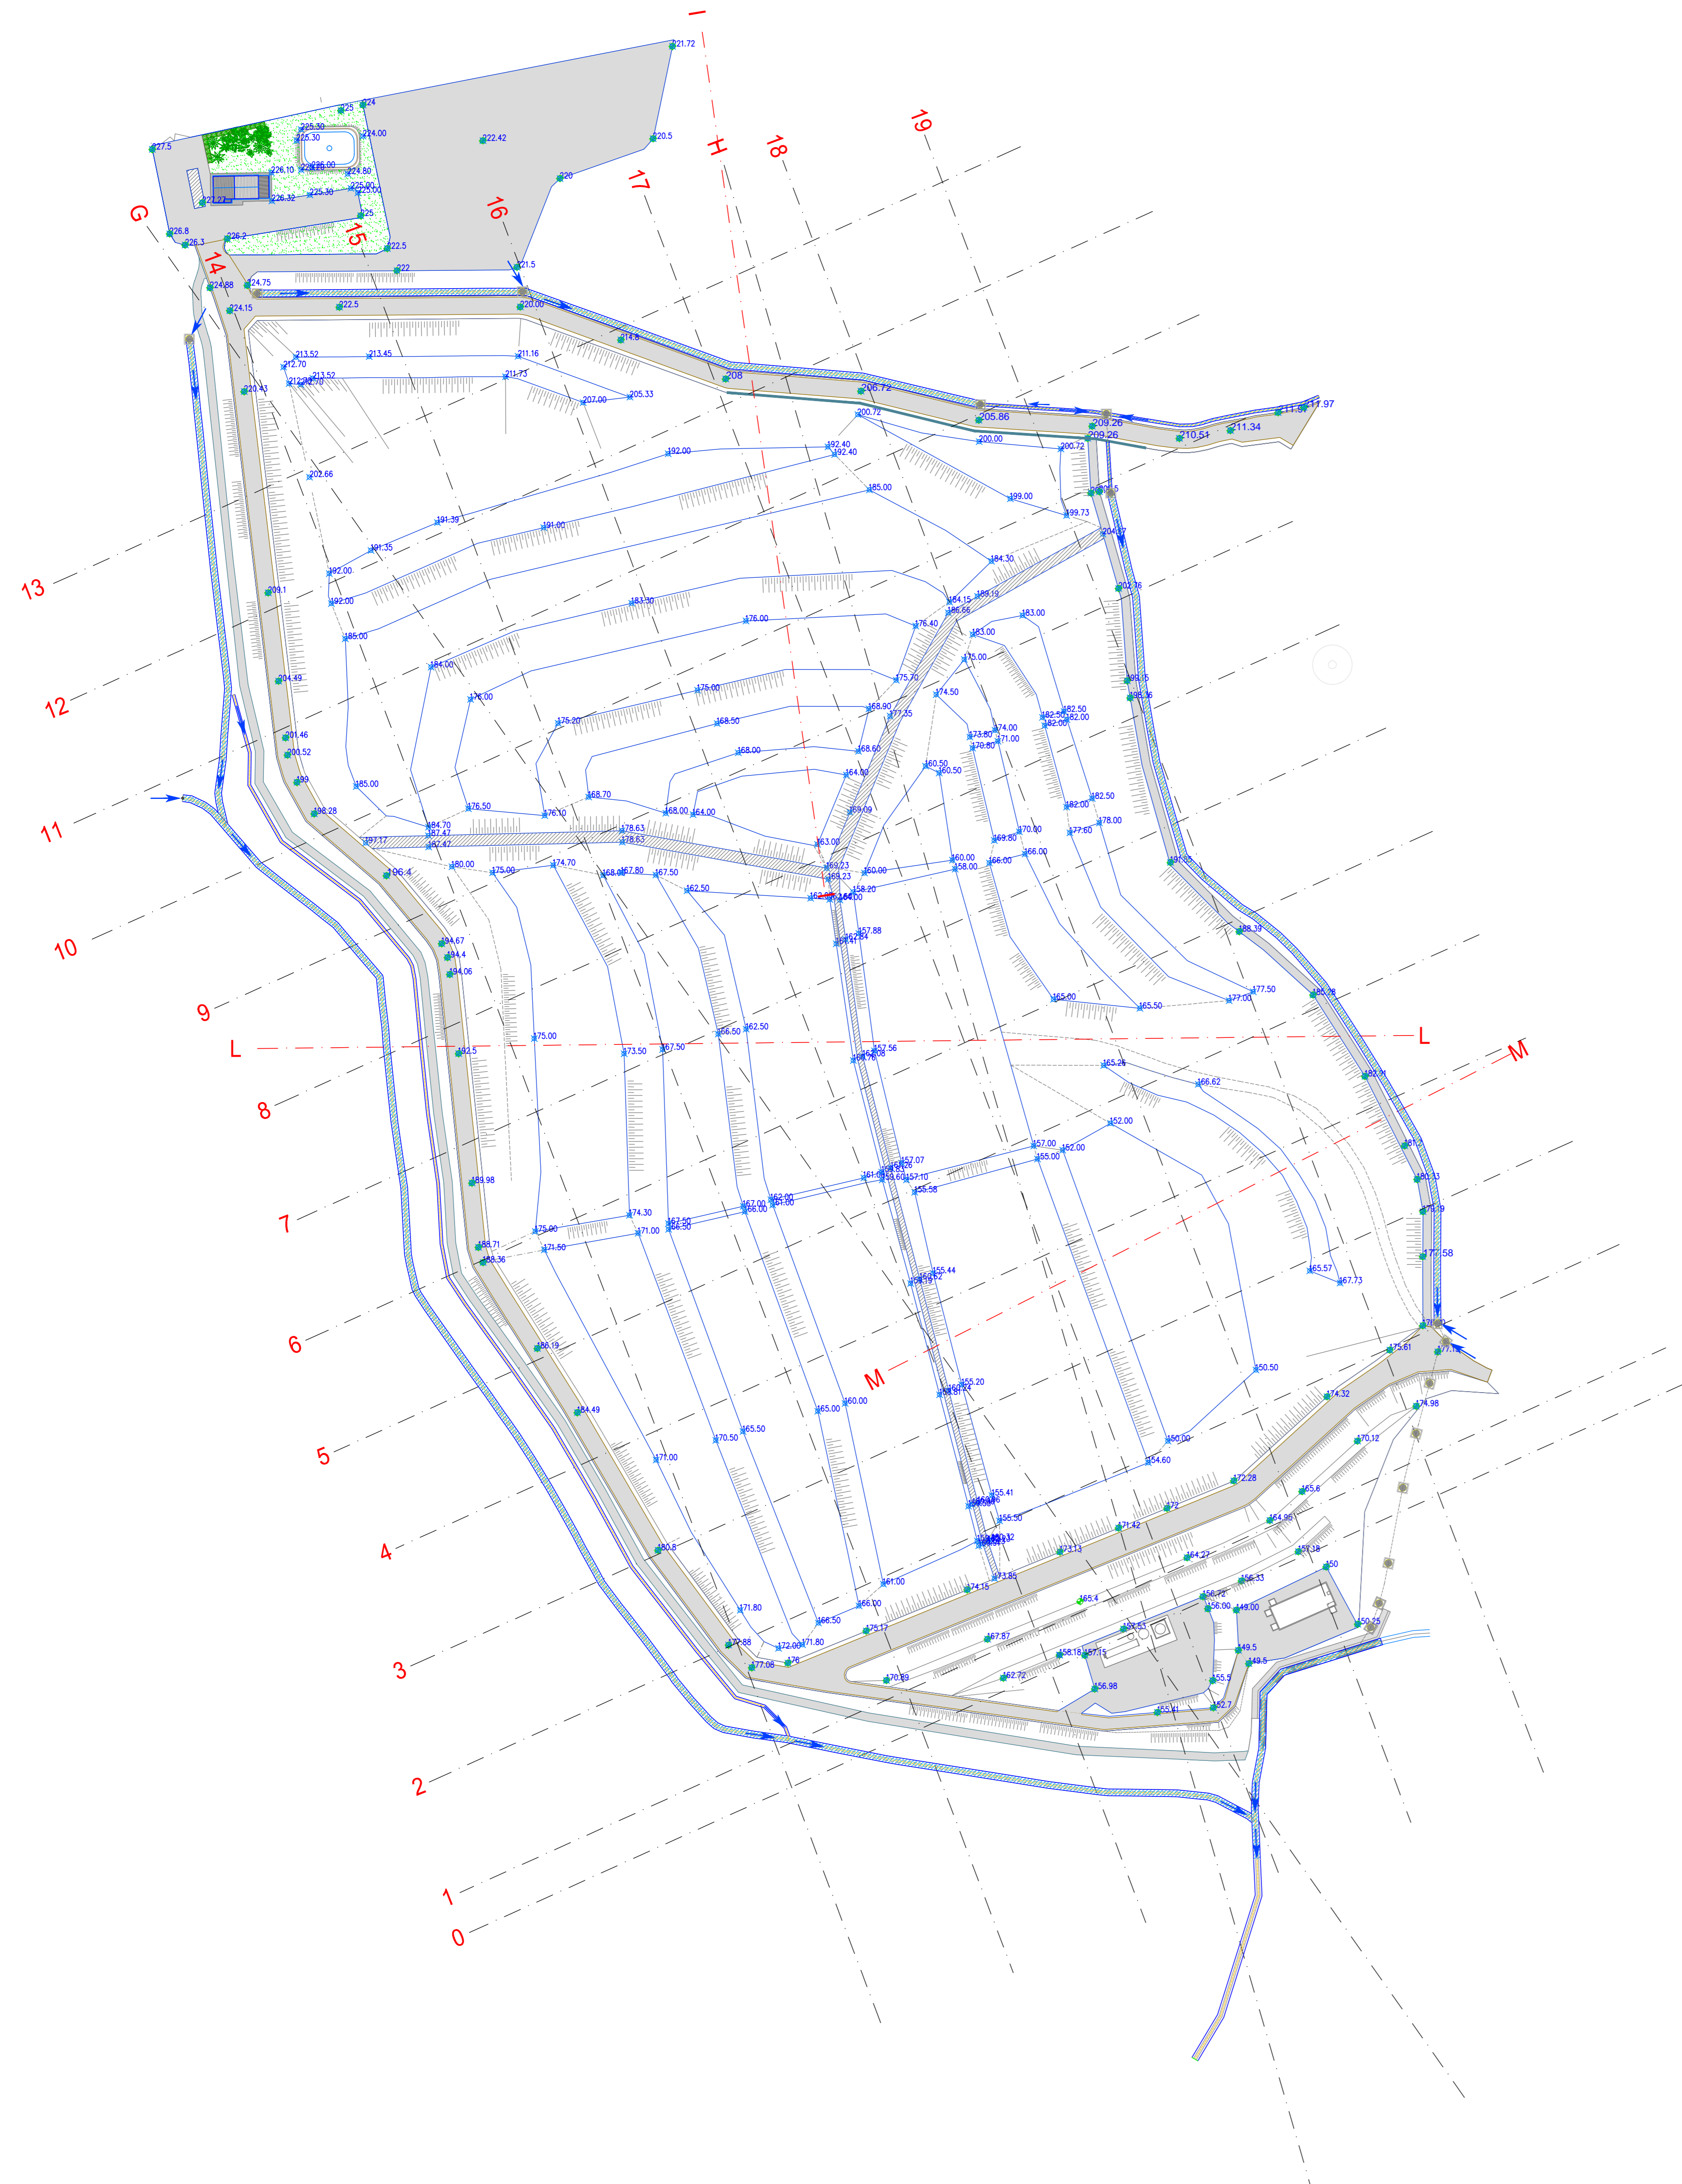


### PLANIMETRIA GENERALE

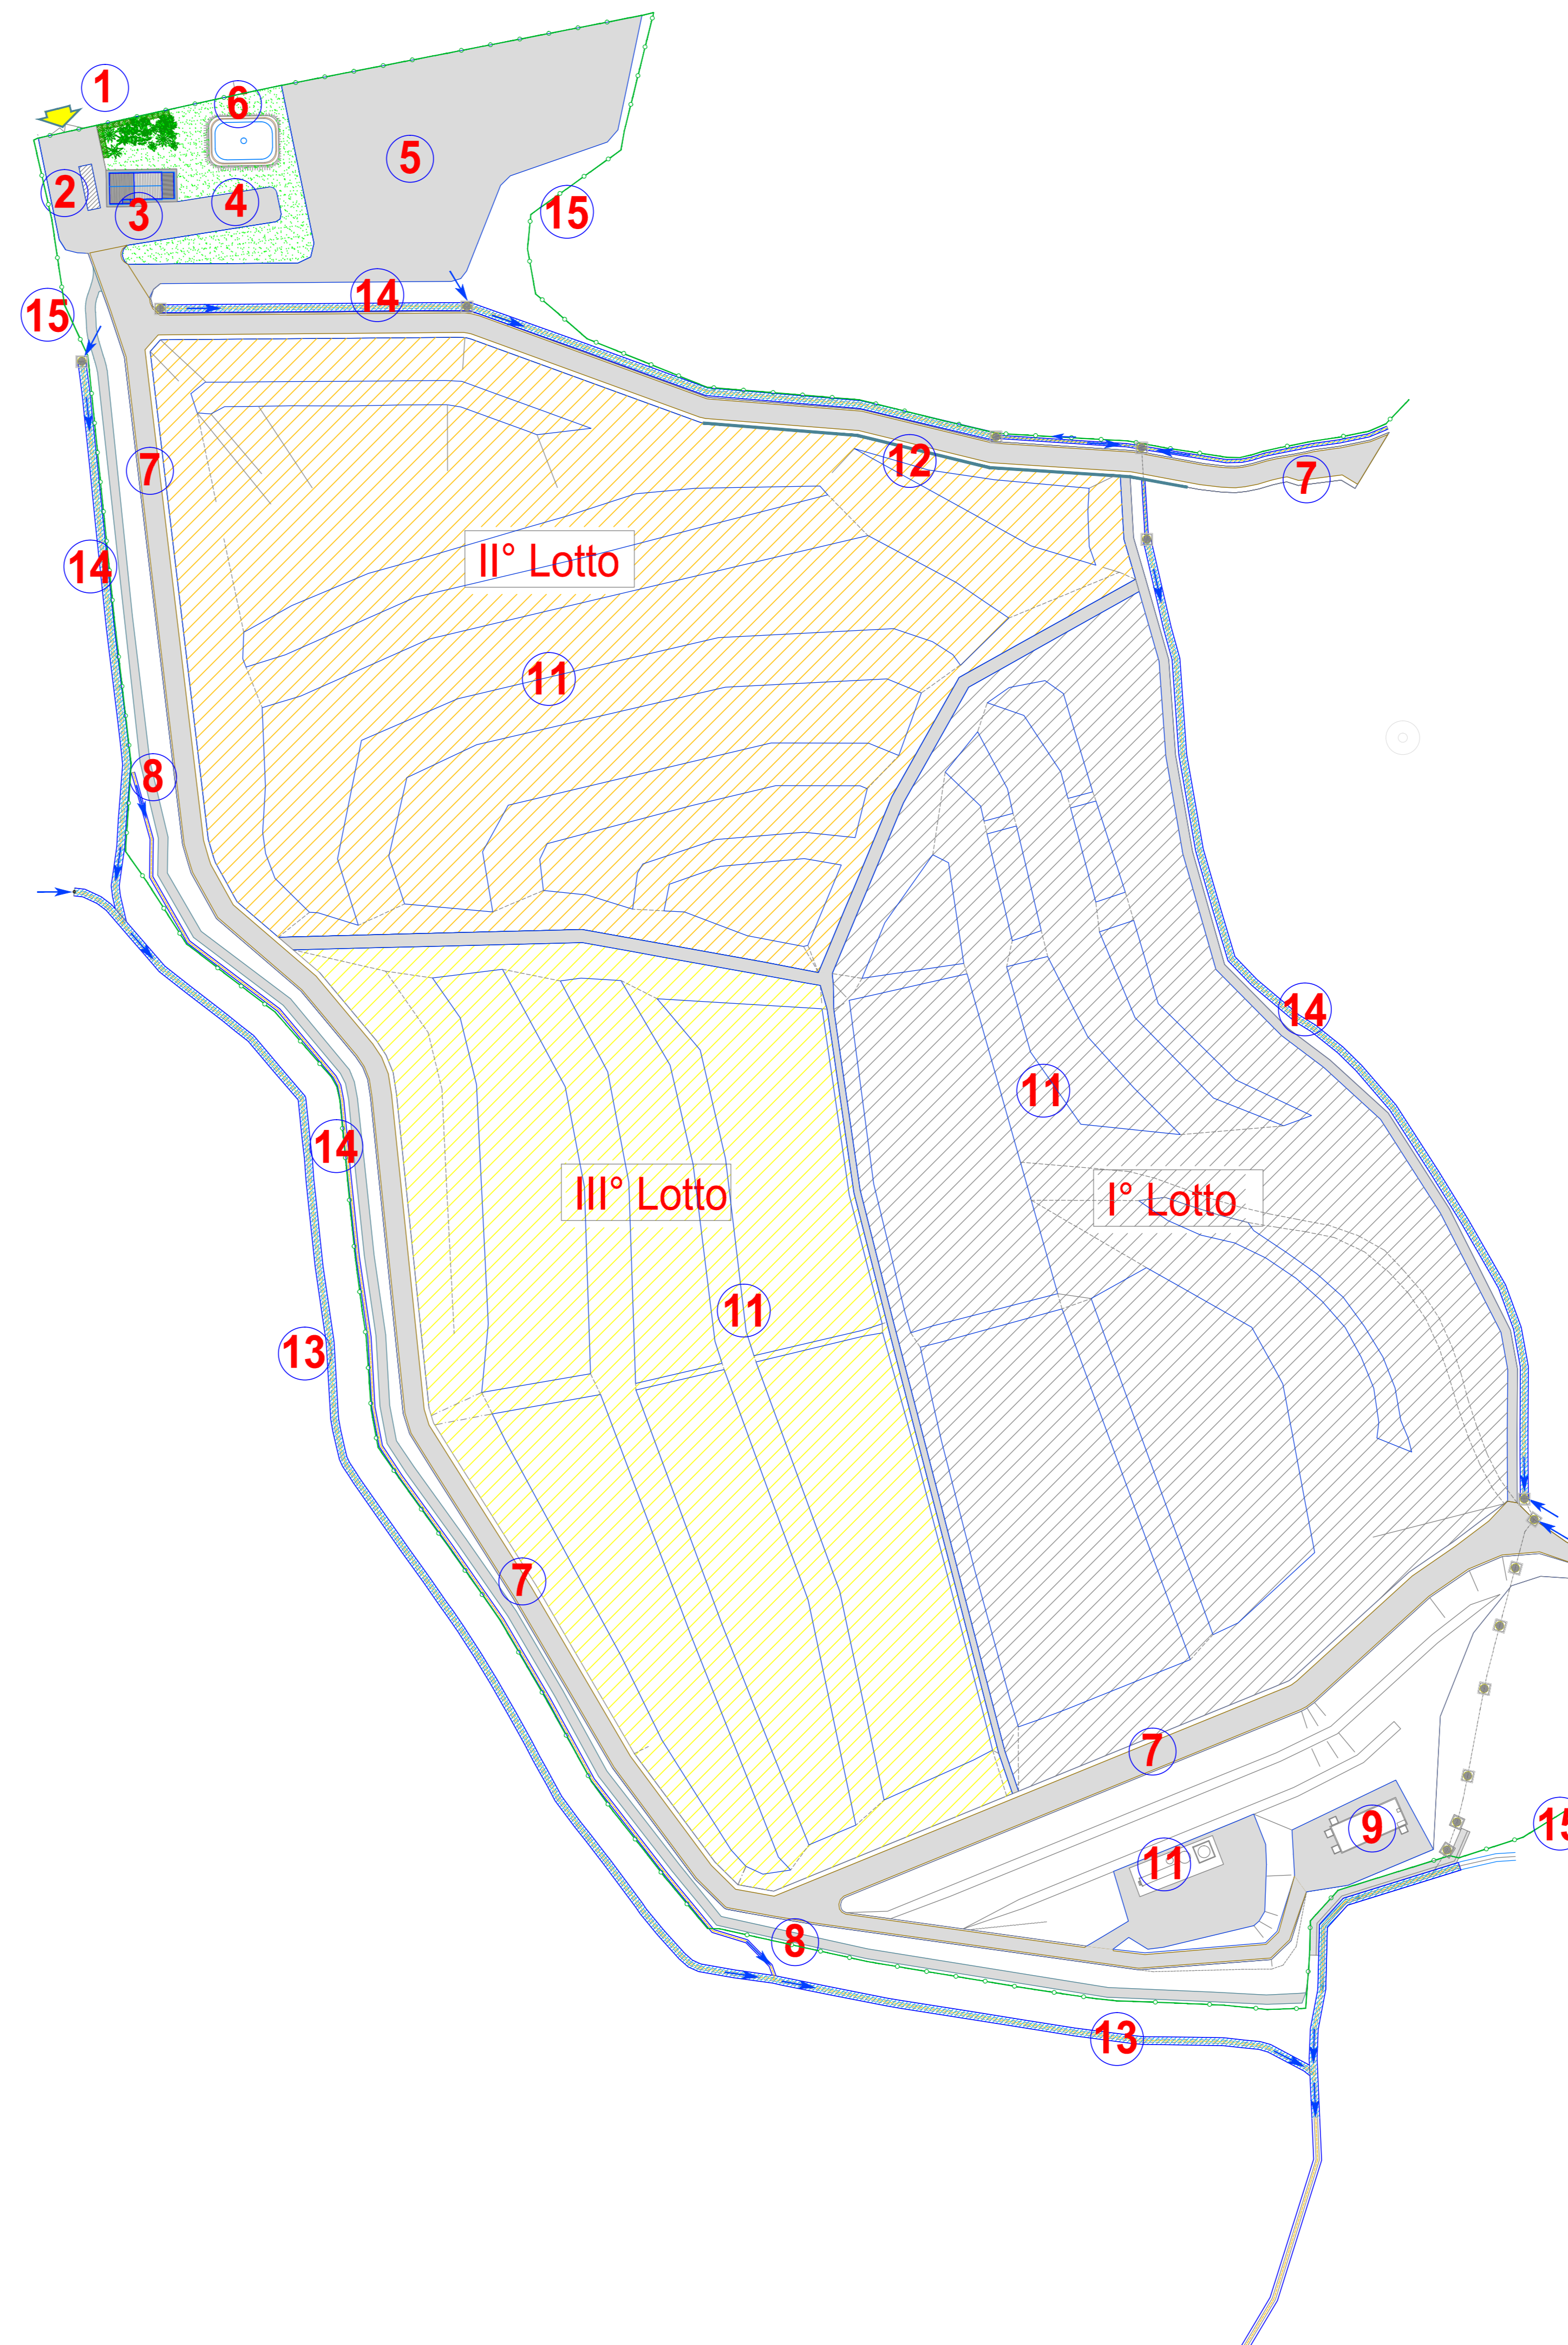

#### LEGENDA

1. Ingresso
2. Pesa
3. Uffici
4. Parcheggio uffici
5. Piazzale di servizio
6. Accumulo acqua multiuso
7. Viabilità principale
8. Viabilità di servizio
9. Serbatoio Stoccaggio Percolato
10. Impianto di trattamento del percolato
11. Vasca di abbancamento impermeabilizzata
12. Palificata tirantata
13. Fosso di Casalta
14. Canalette regimazione acque
15. Recinzione

#### VISTA PROSPETTICA

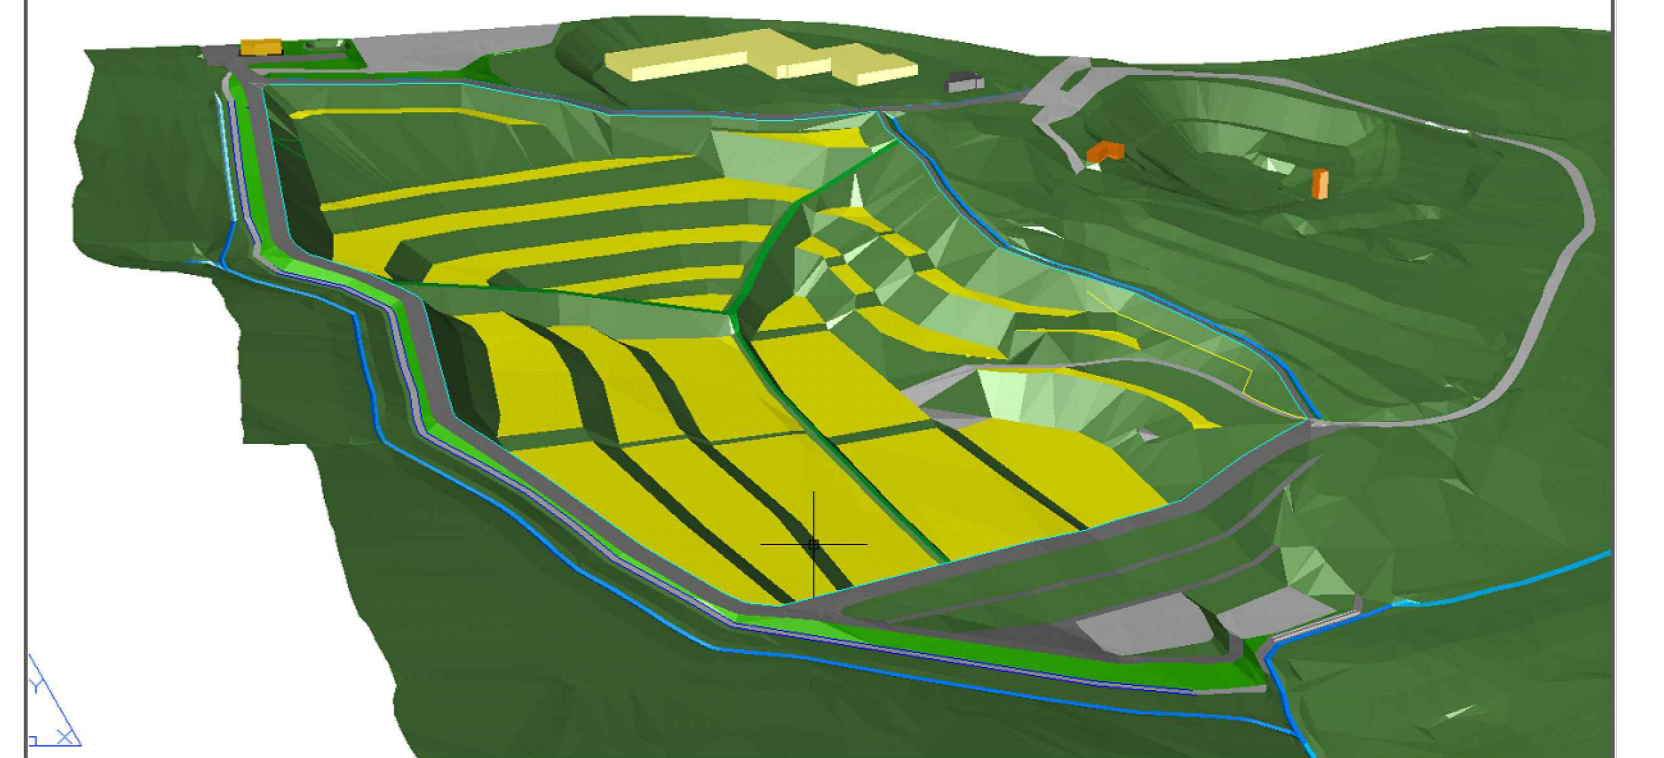

ACCORDO DI PROGRAMMA  
TRA I COMUNI



Regione Marche  
Provincia di Ancona  
**Ampliamento Discarica per Rifiuti non Pericolosi  
di Corinaldo**  
**PROGETTO DEFINITIVO**

N. Elab.	Titolo Elaborato	Formato
D.1.2.2	PLANIMETRIA GENERALE PIANO QUOTATO e SEZIONI	A-0 Scala 1:1.250

Progettisti: Timbro e Firma

Studio Ingegneri Associati di Pandolfi  
Adalberto e Pandolfi Luca



Descrizione	Data	Preparato	Controllato	Approvato
Emissione	11/09/2012	Geom. L. Grandoni	Ing. L. Pandolfi	Ing. A. Pandolfi
Revisione				

È vietata, ai sensi di legge, la divulgazione e la riproduzione del presente documento senza la preventiva autorizzazione.