



PLANIMETRIA PIANO TERRA  
scala 1:100

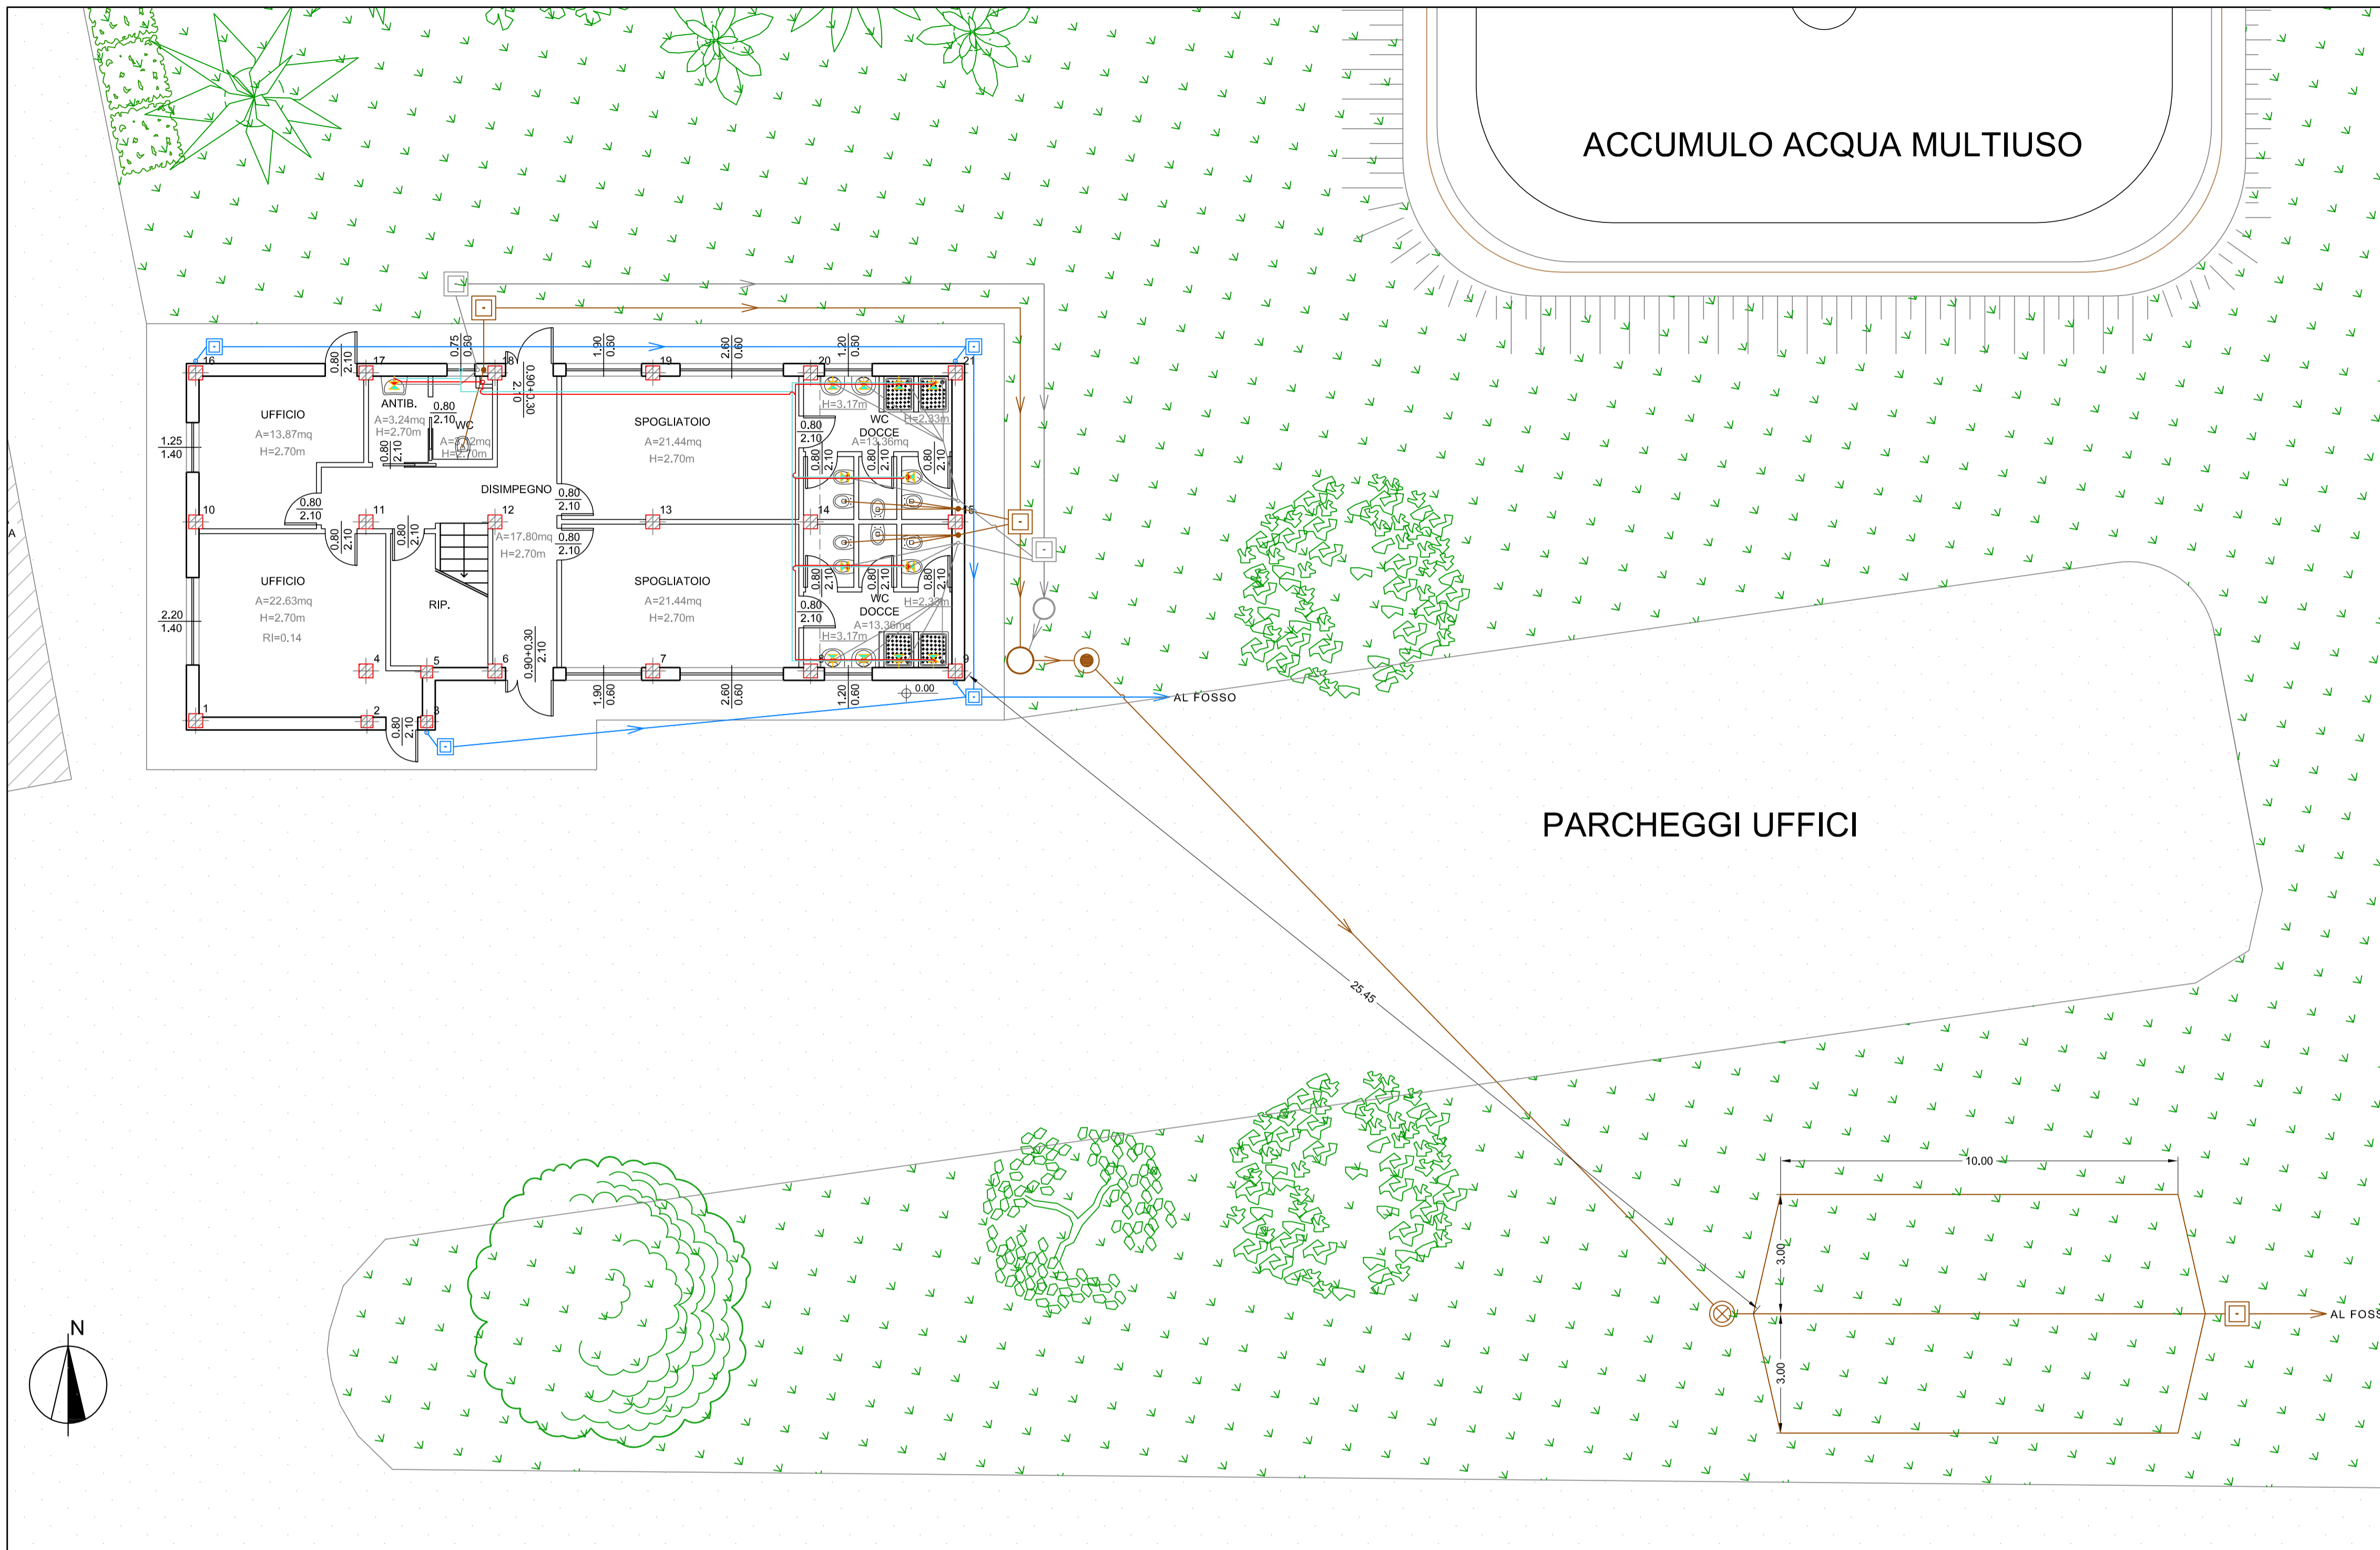

PLANIMETRIA PIANO PRIMO  
scala 1:100

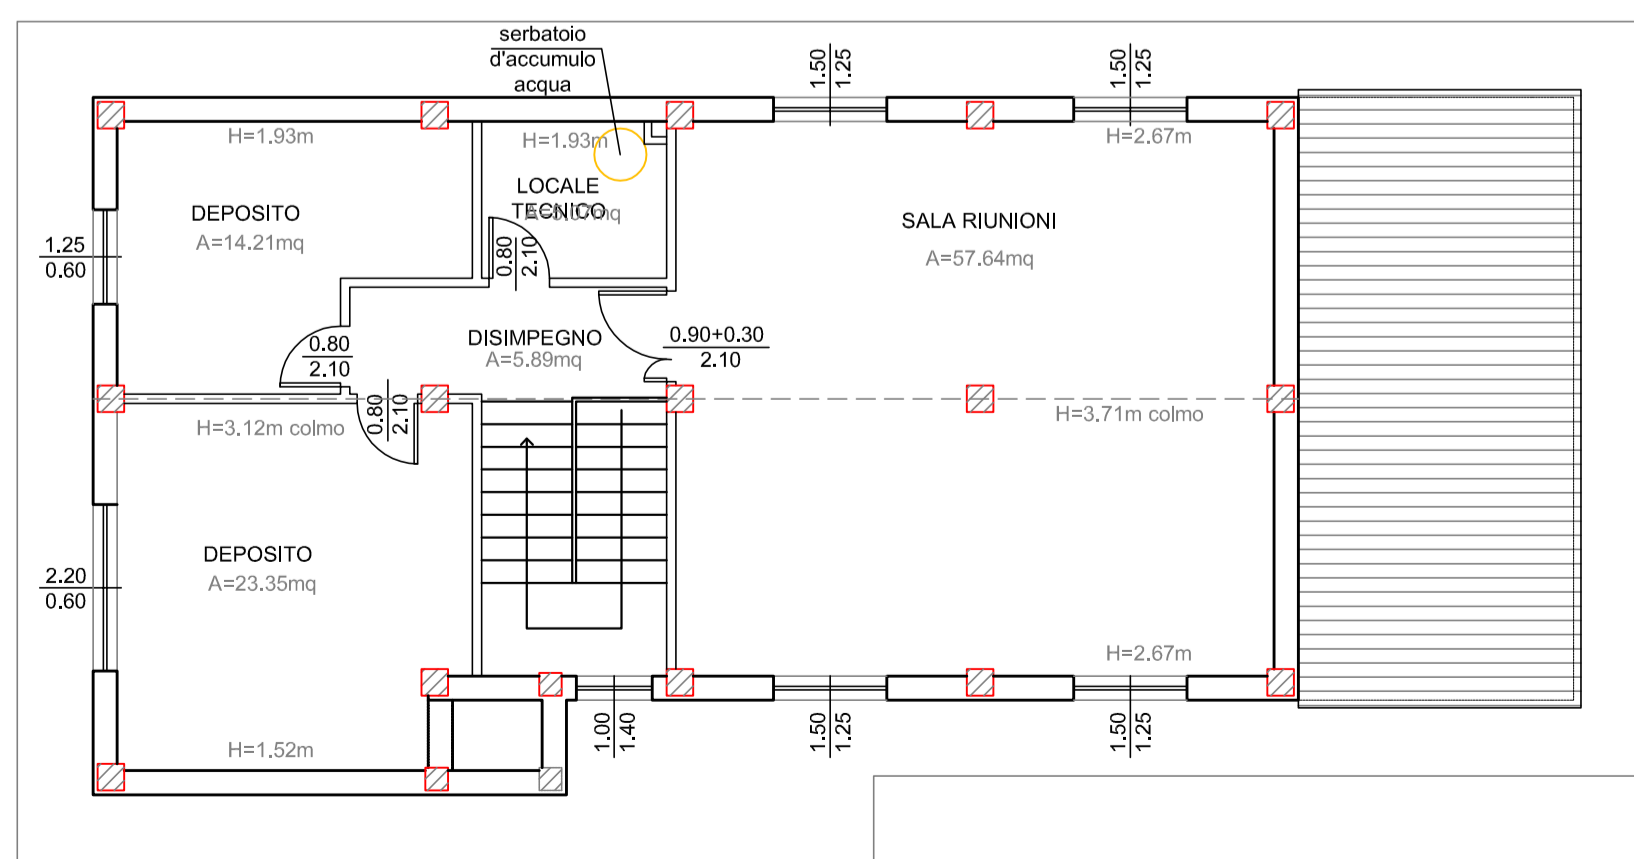

LEGENDA FOGNARIO	
	Linea smaltimento acque reflue grigie
	Linea smaltimento acque reflue nere
	Linea smaltimento acque meteoriche
	Vasca biologica Imhoff
	Degrassatore
	Linea sub - irrigazione drenata
	Pozzezzo di ispezione
	Pozzezzo di ispezione acque meteoriche
	Pozzezzo prelievo fiscale
	Pozzezzo di cacciata
	Discendente Pluviale
LEGENDA IDRICO SANITARIO	
	Linea distribuzione acqua fredda
	Linea distribuzione acqua calda
	Allaccio idrico acqua calda/fredda
	Scarico acque nere
	Scarico acque grigie



**ACCORDO DI PROGRAMMA  
TRA I COMUNI**





Regione Marche  
Provincia di Ancona

**Ampliamento Discarica per Rifiuti non Pericolosi  
di Corinaldo**

**PROGETTO DEFINITIVO**

N. Elab.	Titolo Elaborato	Formato
<b>D.2.7</b>	<b>IMPIANTO FOGNARIO E IDRICO SANITARIO STATO DI PROGETTO</b>	A1
	<small>Progettisti</small>	<small>Timbro e Firma</small>

**Studio Ingegneri Associati di Pandolfi  
Adalberto e Pandolfi Luca**



Descrizione	Data	Preparato	Controllato	Approvato
Emissione	11/09/12	Arch. E. Santani	Ing. A. Farnese	Ing. G. Barducci
Revisione				

È vietata, ai sensi di legge, la divulgazione e la riproduzione del presente documento senza la preventiva autorizzazione