

LEGENDA FLUSSI

- Linea Acque
- Linea By-pass


LEGENDA GENERALE

- Piano campagna
- Opere esistenti
- Nuove Opere
- Canale

QUOTE ALTIMETRICHE

- +6.00 Pelo libero
- +5.30 Piano campagna
- +7.50 Opere civili esistenti
- +5.90 Nuove Opere civili

0 Arrivo fognatura
3 Al fiume Cesano

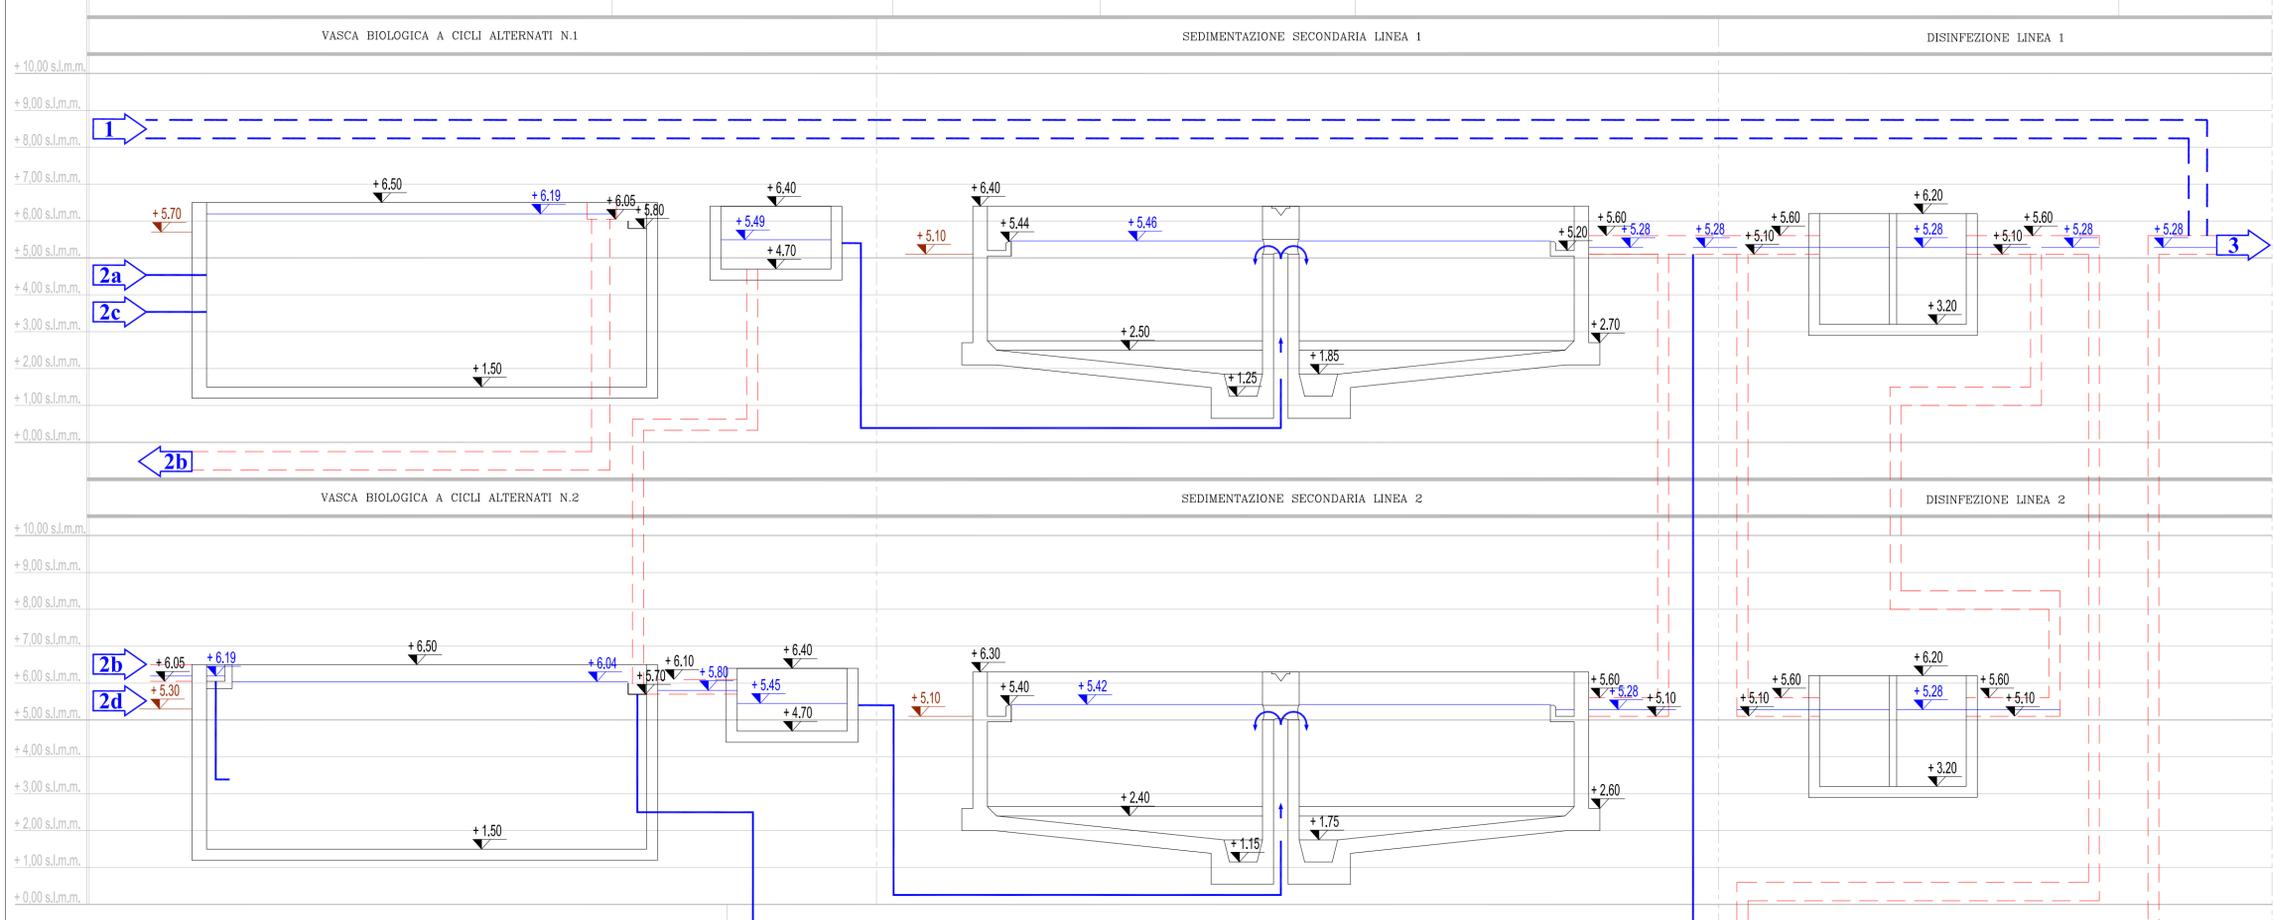


NB: CONFIGURAZIONE BIOLOGICO:



- 2a e 2b -> VASCHE BIOLOGICHE IN SERIE
- 2c e 2d -> VASCHE BIOLOGICHE IN PARALLELO

- LE QUOTE IDRAULICHE SONO RIFERITE ALLA CONDIZIONE DI PORTATA MASSIMA AL TRATTAMENTO

LINEA 1 : VASCHE IN PARALLELO

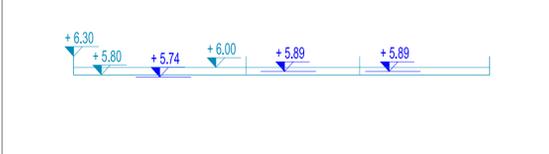

LINEA 2 : VASCHE IN SERIE

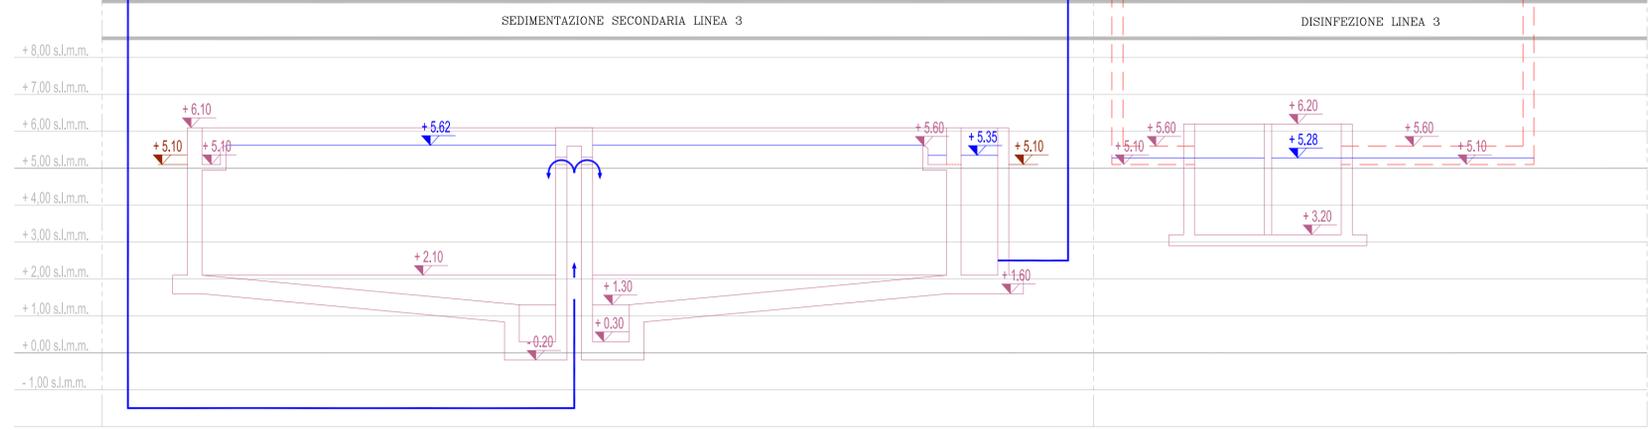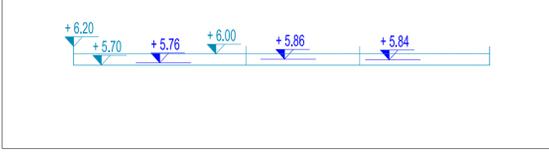

AMPLIAMENTO E MANUTENZIONE STRAORDINARIA DELL'IMPIANTO DI DEPURAZIONE DI MAROTTA - COMUNE DI MONDOLFO (PU)

PROGETTO DEFINITIVO

elaborato	titolo elaborato	scale
D-P.14	Profilo idraulico: Stato di progetto	1:100
consegna		
Aprile 2016		

Comittente:

Azienda Servizi sul Territorio S.p.A.
via Enrico Mattei, 17 - 60132 Fano (PU)
tel: 071 83391
aset@aset SERVIZI.IT
Responsabile del Procedimento - Ing. Marco Romei

I progettisti:

INGEGNERIA AMBIENTE S.r.l.
Via del Consorzio, 39 - 60015 Falconara Marittima (AN)
tel. 071-9162094 - fax. 071-9189580
e_mail: info@ingegneriaambiente.it

Ing. Enrico Maria BATTISTONI - Direttore Tecnico

Ing. Lorenzo BURZACCA

La proprietà del presente elaborato è tutelata a termini di legge. E' vietata qualsiasi forma di riproduzione o di copia non autorizzata.