Provincia di Pesaro Urbino
Comune di Pesaro

Servizio Pianificazione
Urbanistica e Nuove Opere

Piano Particolareggiato P.N. 6.2 Villa Ceccolini
U.M.I. 6.2.1

Villa Ceccolini , 81122 , Pesaro
Comune di Pesaro, Sezione di Ginestreto, Foglio 4, Mapp.li vari

Il Richiedente
Consorzio Civitas Vitae
Indirizzo: Via Saverio Mercadante 18 - Roma (RM)

Il Progettista
Gruppo Guerra s.r.l. - Area Tecnica
Indirizzo: via del Novecento n.73/75, 81122 - Pesaro (PU)
Il Tecnico Responsabile
Nome: arch. Andrea Bartolucci

GRUPPO GUERRA

Fase:	
DEFINITIVO	11.11.2016

Elaborato:
VILLA CECCOLINI-PIANO PARTICOLAREGGIATO DEFINITIVO — SCALA:1:500
TITOLO:RILIEVO PLANOALTIMETRICO - PROFILI TERRENO

Autore	Progetto	Fase	Disegn.	Tipo	Elaborato	Rev.
GGA	PN62	20	A	01	0002	03

Rev.	Data	Descrizione	Red.	Verif.	Appr.
-	- - -		-	-	-

PROHIBITED USE - THIS DRAWING IS THE PROPERTY OF GRUPPO GUERRA S.R.L. NO USE WITHOUT WRITTEN AUTHORISATION

LEGENDA

P.R.G. PROGETTO NORMA 6.2.1

	SUPERFICIE TERRITORIALE (ST)
123	NUMERI MAPPALI
10	CURVE DI LIVELLO
123 / 12.00	PUNTI QUOTE
	ESSENZE NON PROTETTE
	ESSENZE PROTETTE TUTELATE CON DIAMETRO > CM 15
	ESSENZE PROTETTE TUTELATE CON DIAMETRO TRA CM 15 E CM 30
	ESSENZE PROTETTE TUTELATE CON DIAMETRO > CM 30
	FILARE
	SIEPI
	LINEA ELETTRICA
	LINEA TELEFONICA
	CONDOTTA IRRIGUA

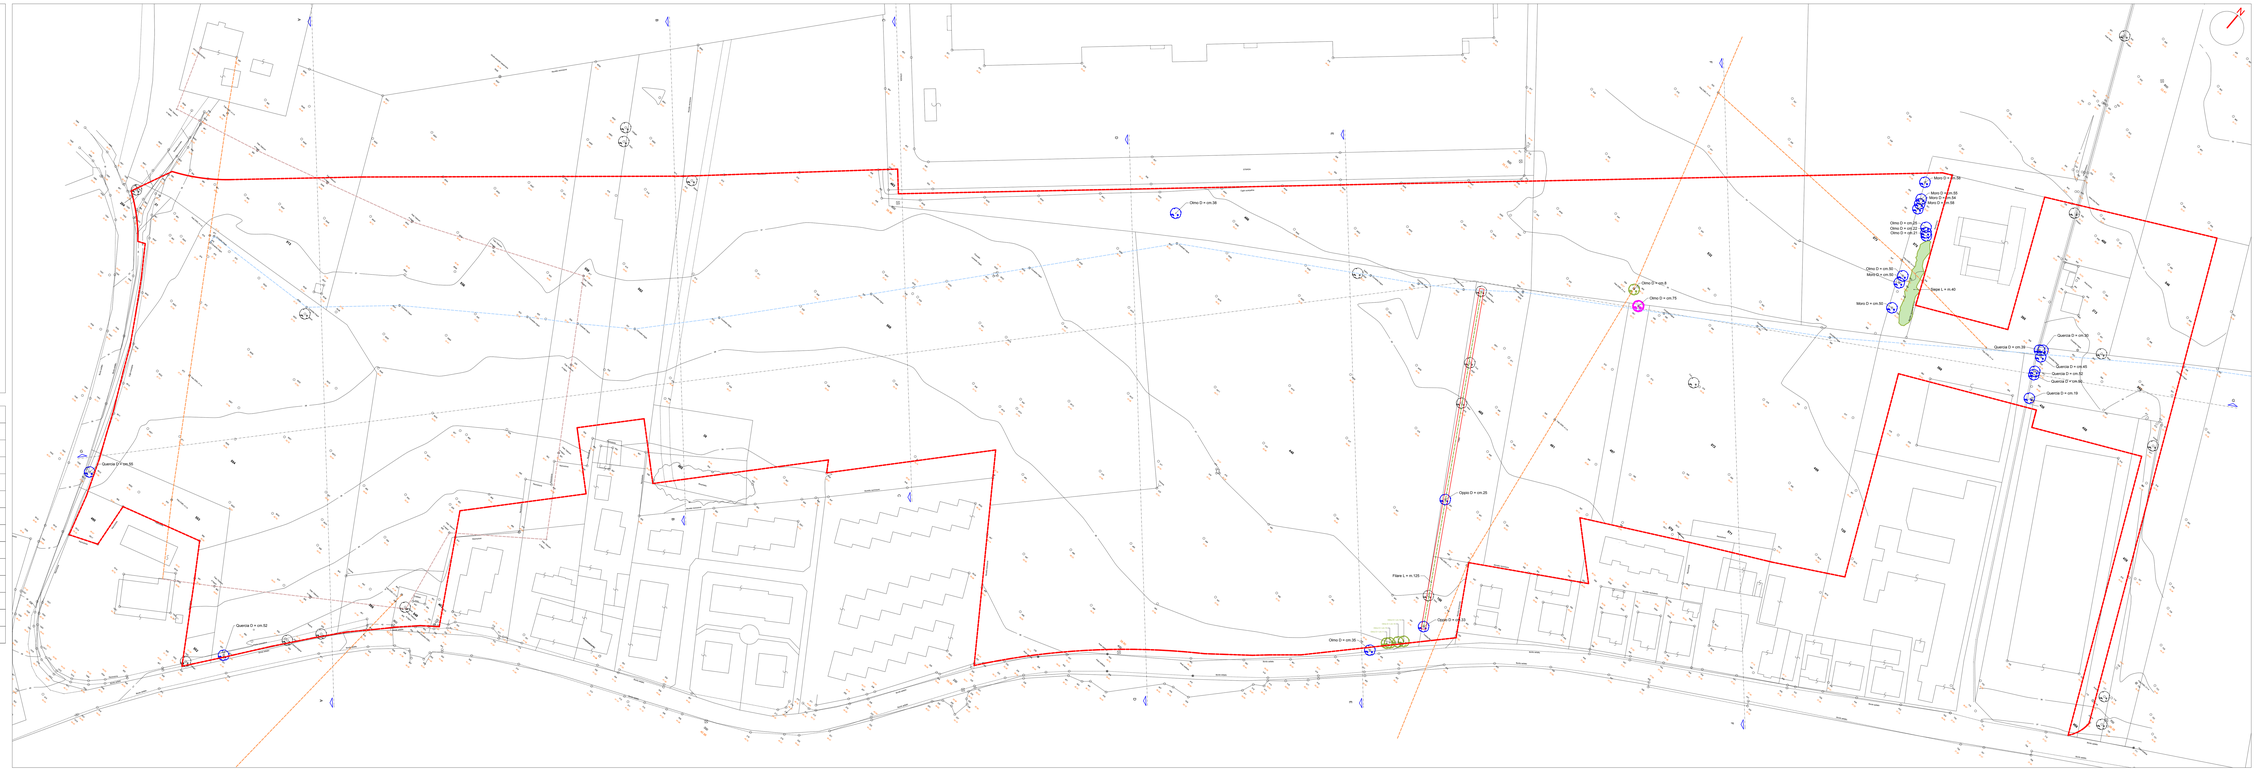

RILIEVO

Sezione A-A

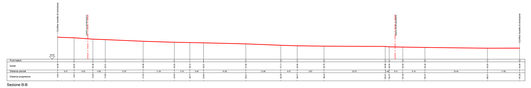
Sezione B-B

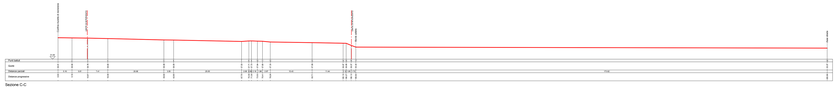
Sezione C-C

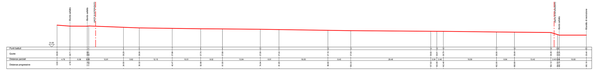
Sezione D-D

Sezione E-E

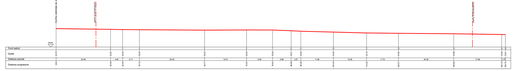
Sezione F-F

Sezione G-G

PROFILI TERRENO