Provincia di Pesaro Urbino
Comune di Pesaro

Servizio Pianificazione
Urbanistica e Nuove Opere

Piano Particolareggiato P.N. 6.2 Villa Ceccolini
U.M.I. 6.2.1

Villa Ceccolini , 61122 , Pesaro
Comune di Pesaro, Sezione di Ginestreto, Foglio 4, Mapp.li vari

Il Proponente
Consorzio Civitas Vitae
Indirizzo: Via Saverio Mercadante 18 - Roma (RM)

Il Progettista
Gruppo Guerra s.r.l. - Area Tecnica
Indirizzo: via del Novecento n.73/75, 61122 - Pesaro (PU)
Il Tecnico Responsabile
Nome: arch. Andrea Bartolucci

Fase	
DEFINITIVO	11.11.2016

Elaborato
VILLA CECCOLINI-PIANO PARTICOLAREGGIATO DEFINITIVO
TITOLO:PROFILI E SEZIONI

SCALA:1:500

Autore	Progetto	Fase	Disegn	Tipo	Elaborato	Rev.
GGA	PN62	20	A	01	0009	03

Rev.	Data	Descrizione	Red.	Verif.	Appr.
03	11.11.2016	DEFINITIVO	GGA		
02	07.10.2016	PRELIMINARE	GGA		
01	07.09.2016	PRELIMINARE	GGA		

Proprietà riservata - Vietata riproduzione o divulgazione a terzi senza autorizzazione scritta. Il tecnico dichiara di essere l'unico autore del presente progetto.

PROFILO 01

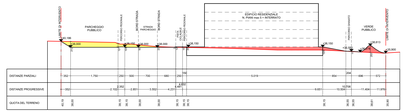

PROFILO 02

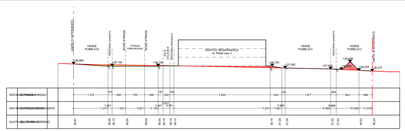

PROFILO 03

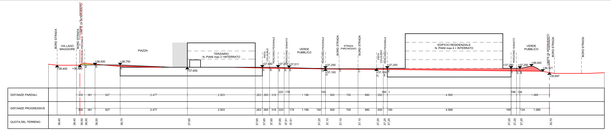

PROFILO 04

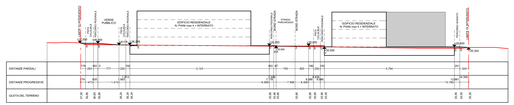

PROFILO 05

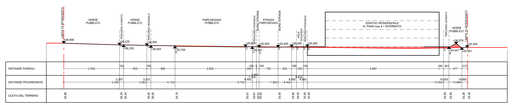

PROFILO 06

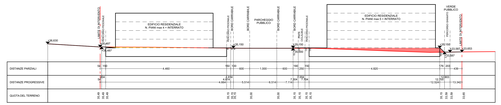

PROFILO 07

PROFILO 08

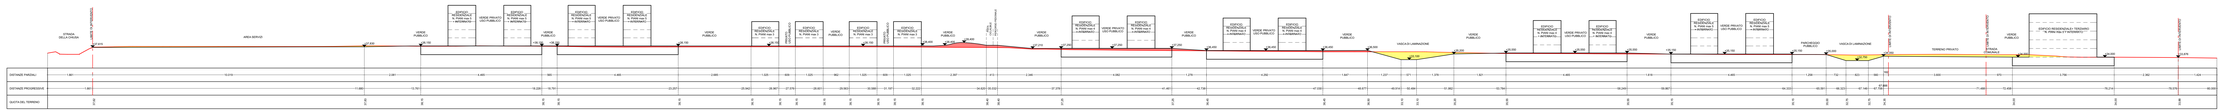

PROFILO 09

PROFILI E SEZIONI

LEGENDA

P.R.G. PROGETTO NORMA 6.2.1	
PROFILI E SEZIONI	
	LIMITE DI INTERVENTO SUPERFICIE TERRITORIALE (ST)
	COMPARTO "A"
	COMPARTO "B"
	STERRO DI TERRENO
	REPORTO DI TERRENO

INDIVIDUAZIONE SEZIONI