



Provincia di Pesaro Urbino
Comune di Pesaro

Servizio Pianificazione
Urbanistica e Nuove Opere

**Piano Particolareggiato P.N. 6.2 Villa Ceccolini
U.M.I. 6.2.1**

Villa Ceccolini, 61122, Pesaro
Comune di Pesaro, Sezione di Ginestreto, Foglio 4, Mappi I vari

Il Richiedente
Consorzio Civitas Vitae
Indirizzo: Via Saverio Mercadante 18 - Roma (RM)

Il Progettista
Gruppo Guerra s.r.l. - Area Tecnica
Indirizzo: Via del Novesanto n.73/75, 61122 - Pesaro (PU)
Il Tecnico Responsabile
Nome: arch. Andrea Bartolucci




Fase
DEFINITIVO 11.11.2016

Elaborato
**VILLA CECCOLINI-PIANO PARTICOLAREGGIATO
DEFINITIVO** SCALA: 1:1000
1:20
TITOLO: URBANIZZAZIONE RETE FOGNATURA NERA: PLANIMETRIA, PARTICOLARI
FOGNATURA NERA, ALLACCI

Autore	Progetto	Fase	Distretto	Tipo	Elaborato	Rev.
GGA	PN62	20	U	01	0025	03


Rev.	Data	Descrizione	Red.	Verif.	Appr.

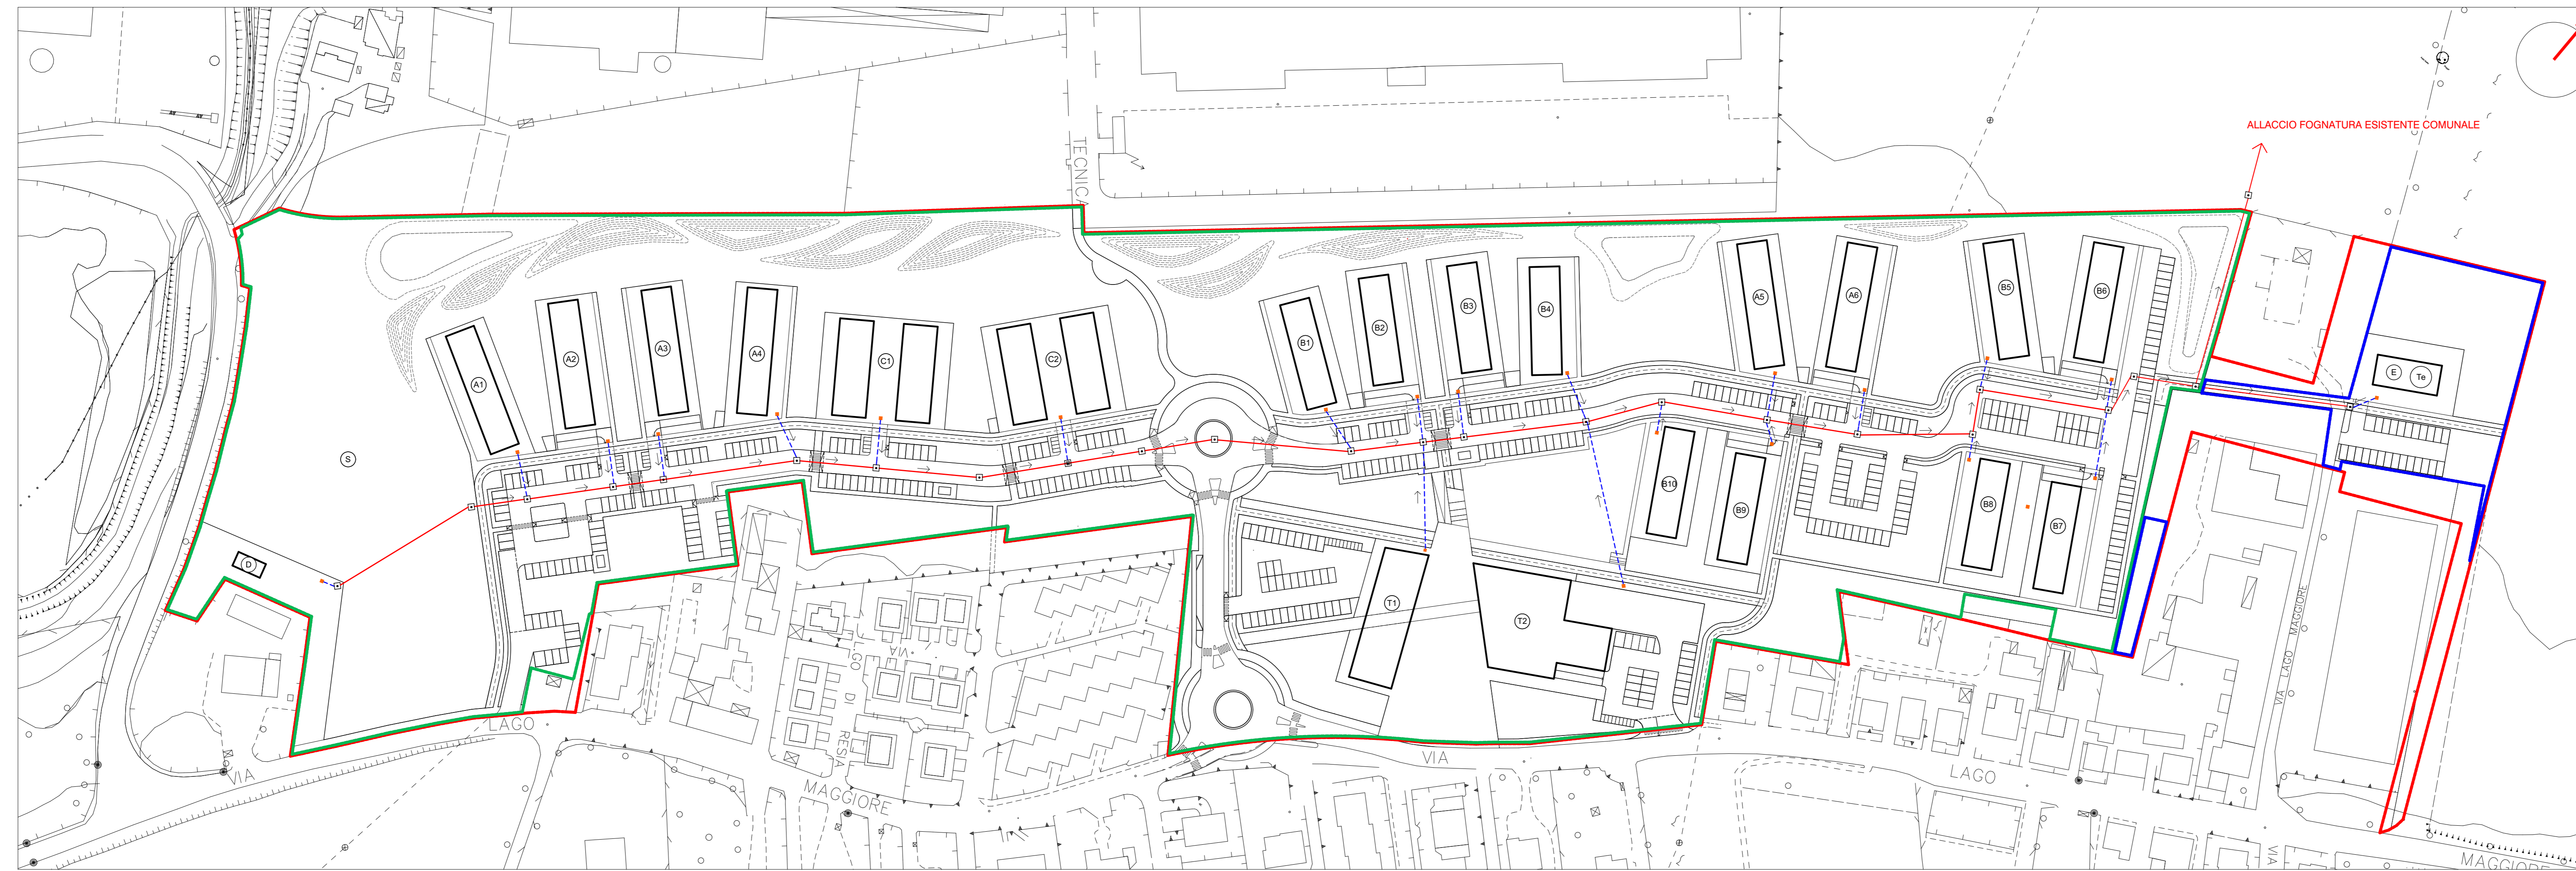

LEGENDA

	COMPARTO A
	COMPARTO B
	PERIMETRO PRG
	RETE FOGNARIA - PROGETTO
	POZZETTO DI ISPEZIONE - PROGETTO
	ALLACCI RETE FOGNARIA FABBRICATI - PROGETTO
	DIREZIONE SCARICO FOGNATURA - PROGETTO

URBANIZZAZIONE FOGNATURA NERA, PLANIMETRIA SCALA 1:1000

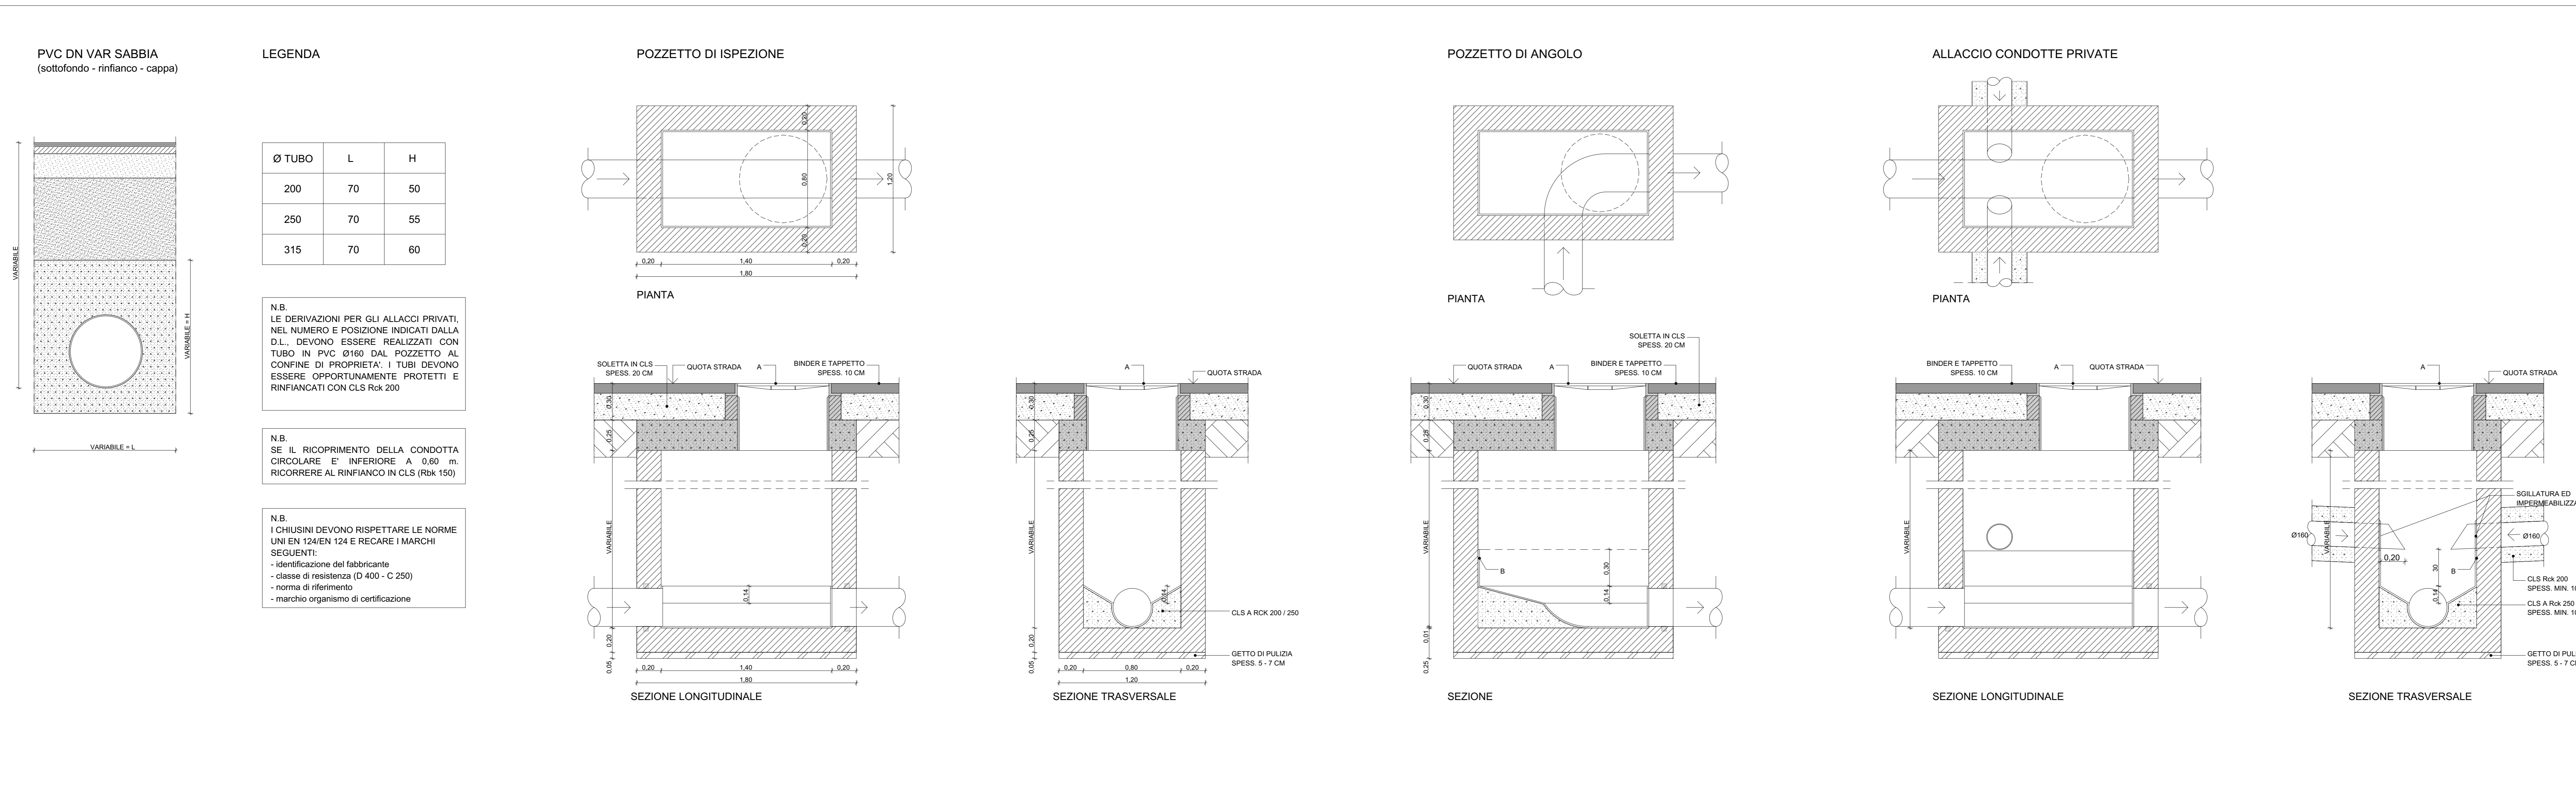

LEGENDA

A	CHIUSINO IN GHISA TIPO PAMREX Ø 610 mm
B	PREDISPOSIZIONE ALLACCIO FOGNE
	LASTRA C.A. PREFABBRICATA per CARICHI DI 1° CATEGORIA
	CALCESTRUZZO Rck 250 ARMATO CON TONDINO Fe B 44K
	CALCESTRUZZO Rck 200 / 250
	TAPPETO DI USURA (3 cm.)
	BINDER (6 cm.)
	STABILIZZATO
	MISTO DI PEZZATURA FINO A 10 mm. DA CAVA
	SABBIA

PARTICOLARI FOGNATURA NERA, ALLACCI SCALA 1:20