



Provincia di Pesaro Urbino
Comune di Pesaro

Servizio Pianificazione
Urbanistica e Nuove Opere

Piano Particolareggiato P.N. 6.2 Villa Ceccolini
U.M.I. 6.2.1

Villa Ceccolini, 61122, Pesaro
Comune di Pesaro, Sezione di Ginestreto, Foglio 4, Mapp. II vari

Il Richiedente

Consorzio Civitas Vitae

Indirizzo: Via Saverio Mercadante 18 - Roma (RM)

Il Progettista

Gruppo Guerra s.r.l. - Area Tecnica

Indirizzo: Via del Novesanto n.73/75, 61122 - Pesaro (PU)

Il Tecnico Responsabile

Nome: arch. Andrea Bartolucci




Fase: **DEFINITIVO** 11.11.2016

Elaborato: **VILLA CECCOLINI-PIANO PARTICOLAREGGIATO DEFINITIVO** SCALA: 1:1000
TITOLO: URBANIZZAZIONE RETE GAS E RETE IDRICA


Autore	Progetto	Fase	Dist.	Tipo	Elaborato	Rev.
GGA	PN62	20	U	01	0027	03

Rev.	Data	Descrizione	Red.	Verif.	Appr.

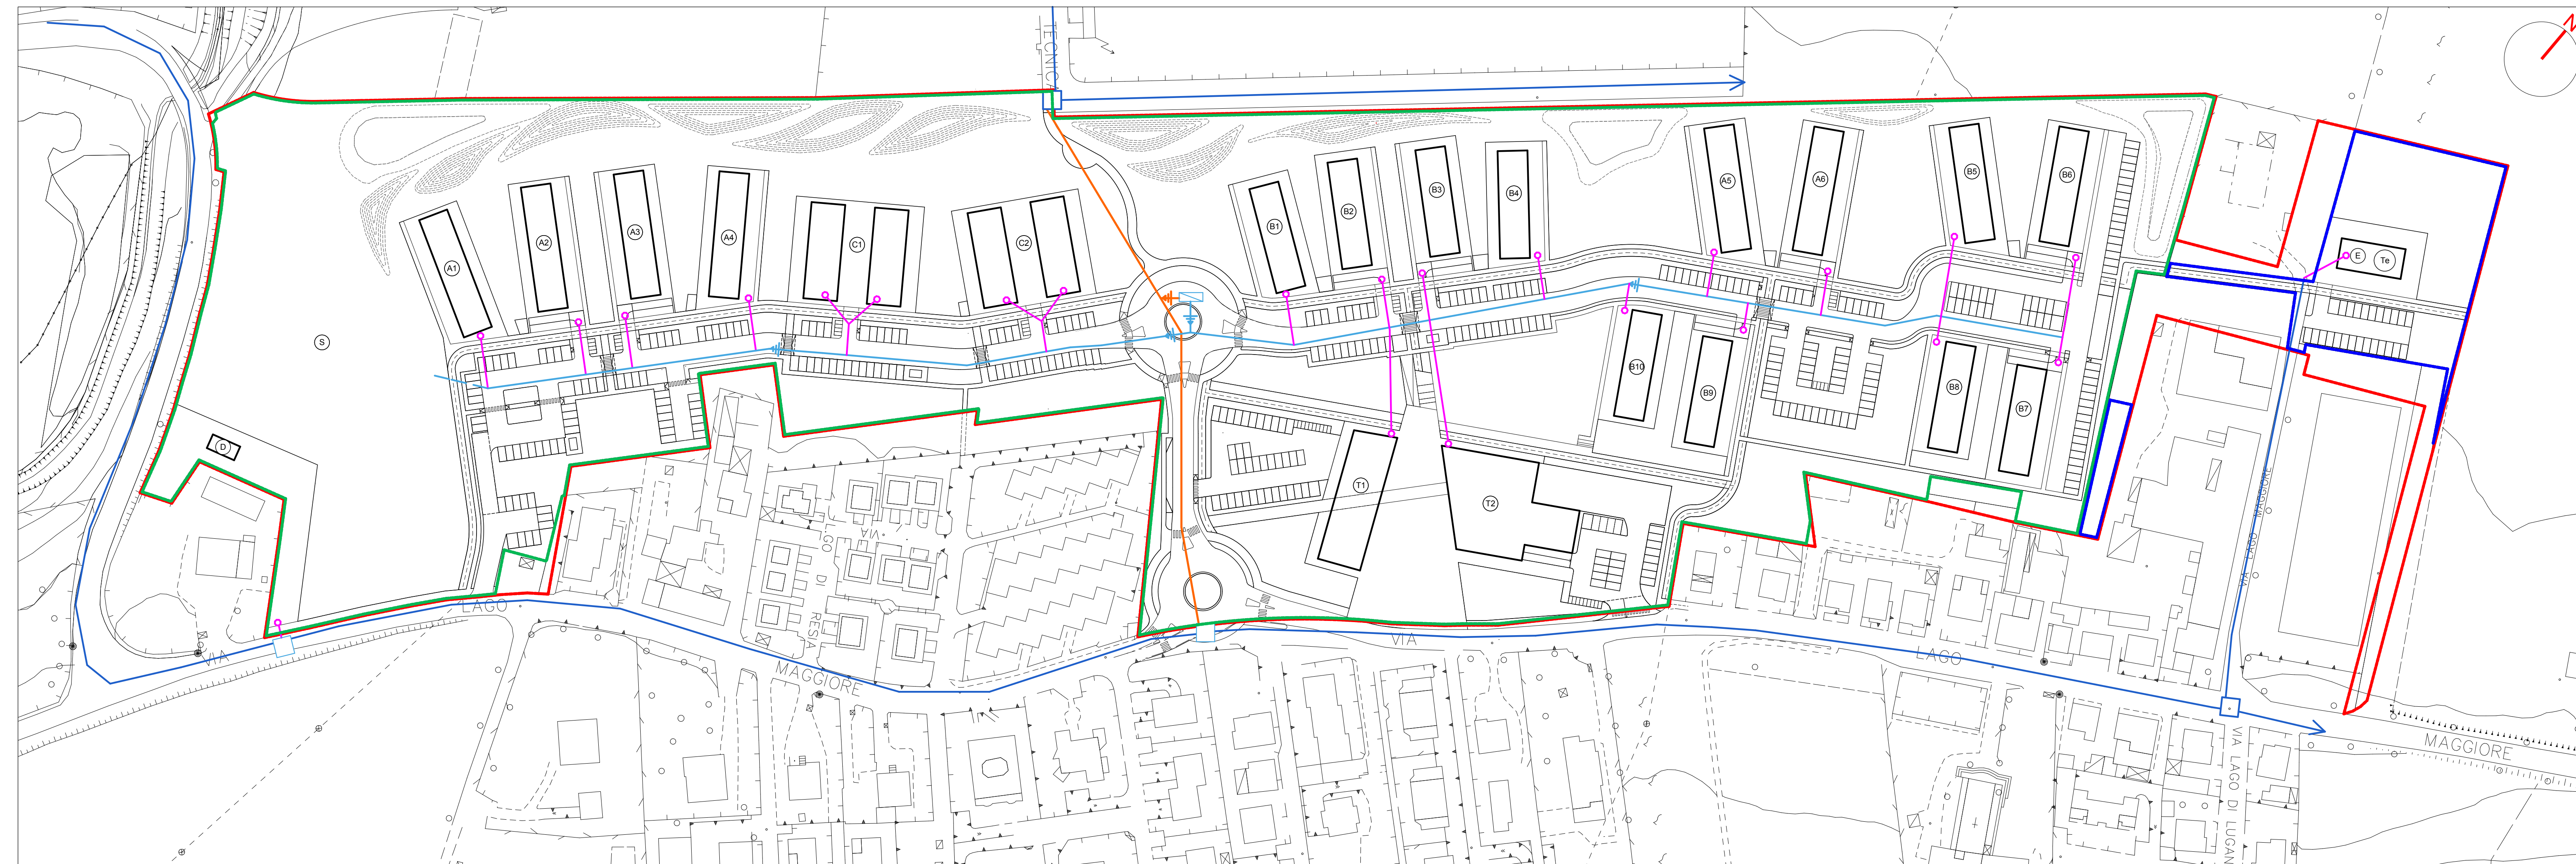

URBANIZZAZIONE RETE GAS SCALA 1:1000

LEGENDA	
	COMPARTO A
	COMPARTO B
	PERIMETRO PRG
	RETE GAS MP - ESISTENTE
	POZZETTO GAS - ESISTENTE
	RETE GAS - PROGETTO MP
	RETE GAS - PROGETTO BP
	POZZETTO GAS - PROGETTO
	ALLACCI RETE GAS - PROGETTO
	VALVOLA - PROGETTO
	CABINA DI DEPRESSIONE
	PREDISPOSIZIONE PER ULTERIORI ALLACCI

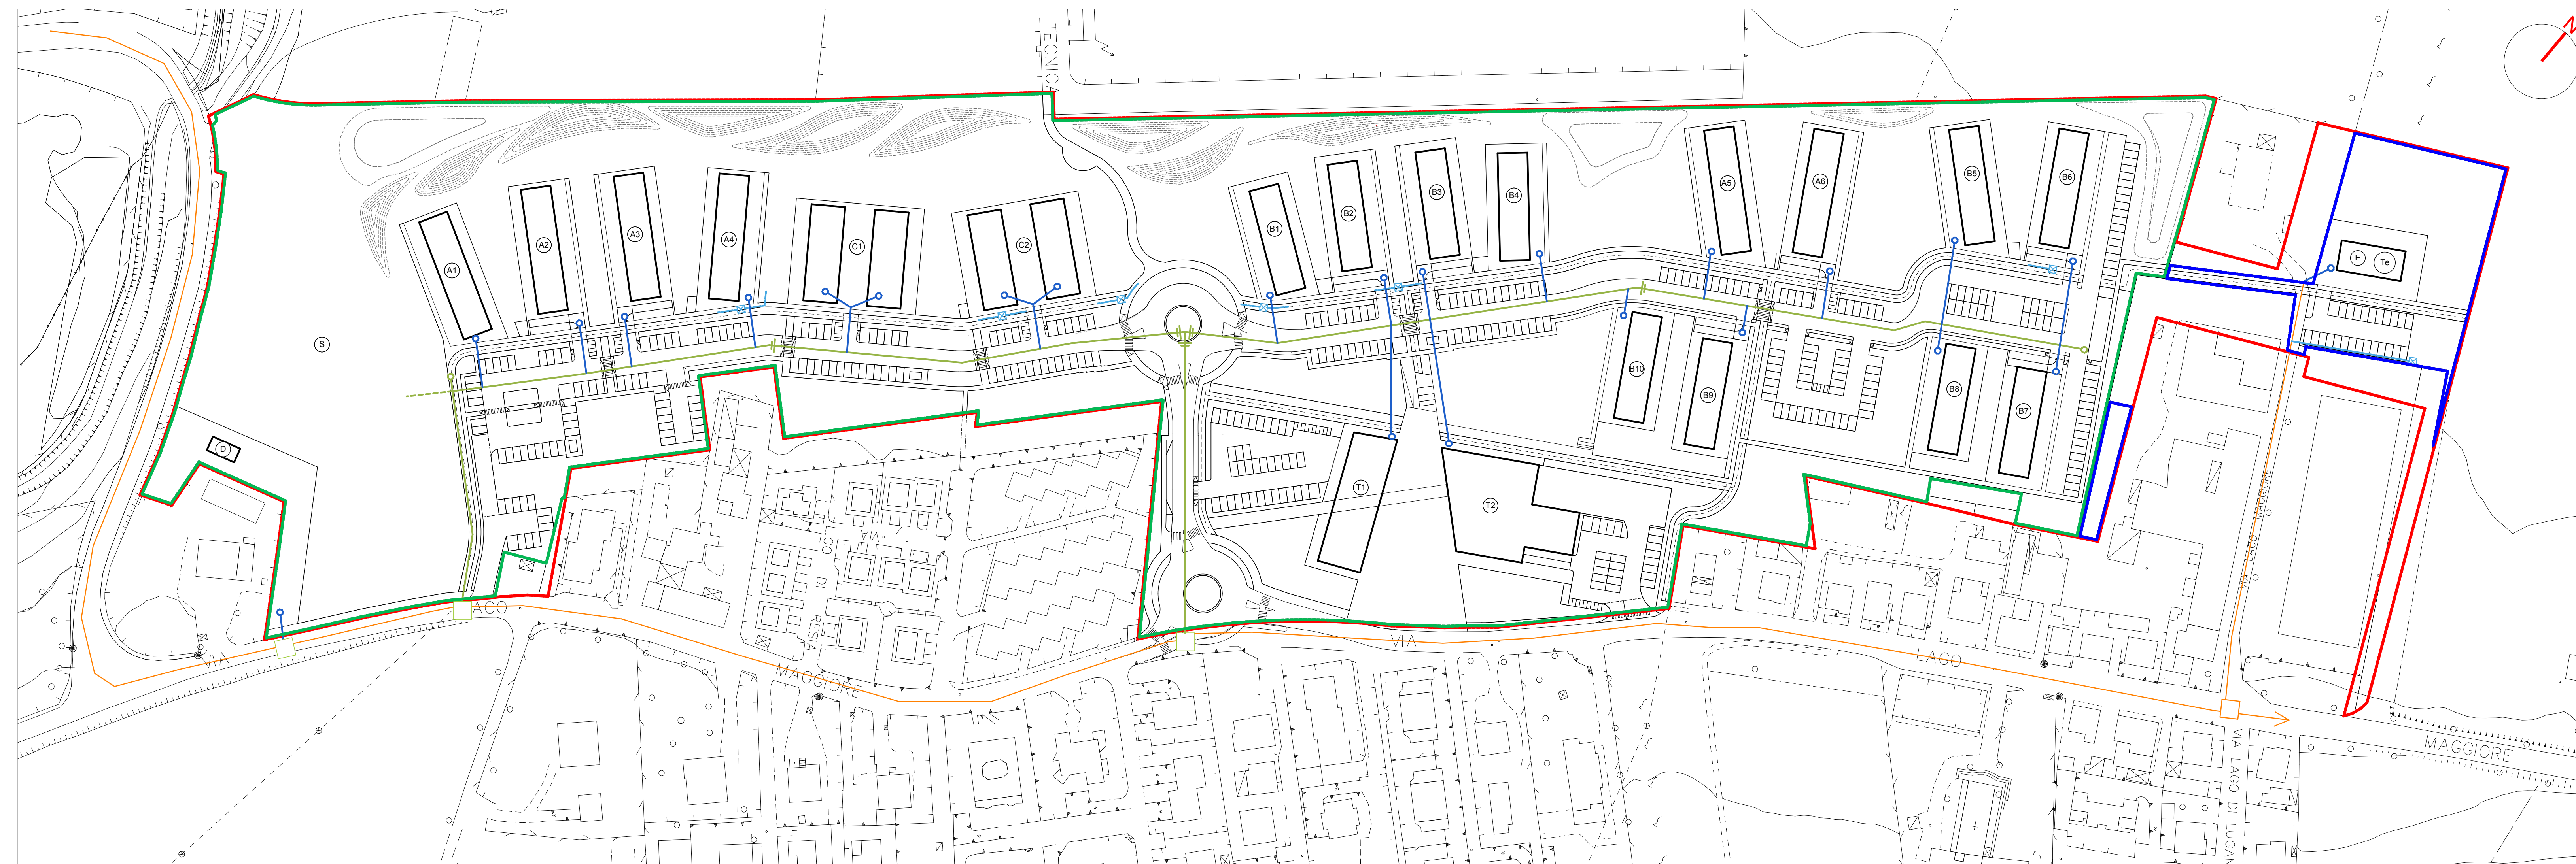

URBANIZZAZIONE RETE IDRICA SCALA 1:1000

LEGENDA	
	COMPARTO A
	COMPARTO B
	PERIMETRO PRG
	RETE IDRICA - ESISTENTE
	RETE IDRICA - PROGETTO
	POZZETTO IDRICO - PROGETTO
	POZZETTO IDRICO - STATO DI FATTO
	ALLACCI RETE IDRICA FABBRICATI - PROGETTO
	ALLACCI RETE IDRICA VERDE PUBBLICO - PROGETTO
	COLLEGAMENTO A RETE ESISTENTE
	SARACINESCA - PROGETTO
	IDRANTE INTERRATO