Provincia di Pesaro Urbino
Comune di Pesaro

Servizio Pianificazione
Urbanistica e Nuove Opere

Piano Particolareggiato P.N. 6.2 Villa Ceccolini U.M.I. 6.2.1

Villa Ceccolini , 61122 , Pesaro
Comune di Pesaro, Sezione di Ginestreto, Foglio 4, Mapp.li vari

Il Richiedente
Consorzio Civitas Vitae
Indirizzo: Via Saverio Mercadante 18 - Roma (RM)

Il Progettista
Gruppo Guerra s.r.l. - Area Tecnica
Indirizzo: via del Novecento n.73/75, 61122 - Pesaro (PU)
Il Tecnico Responsabile
Nome: arch. Andrea Bartolucci

Dott. Agronomo ELISA FRAPPI
Loc. Montecchio Vesponi n. 249/E
52043 Castiglion Fiorentino (AR)

Fase
DEFINITIVO 11.11.2016

Elaborato
VILLA CECCOLINI-PIANO PARTICOLAREGGIATO DEFINITIVO
TITOLO:OPERE A VERDE: MORFOLOGIA - PLANIMETRIE E SEZIONI

SCALA: 1:500 1:200 1:100

Autore	Progetto	Fase	Disciplina	Tipo	Elaborato	Rev.
GGA	PN62	20	V	01	0020	01

Rev.	Data	Descrizione	Red.	Verif.	Appr.

Z:\0-COMMESSE\01-VILLA CECCOLINI\6.2.1\01_TECNICO\10-PROGETTO\10.REDATTO\00.COV progetto\Cartigli per tavole ordinari\Cartigli per tavole.pgm

PLANIMETRIA - scala 1:500

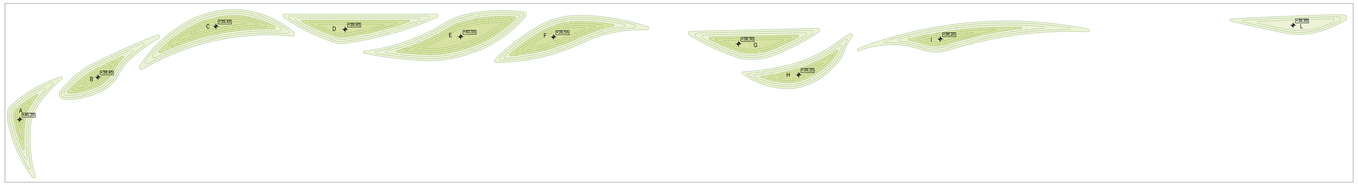

PROSPETTO - scala 1:500

COLLINA G

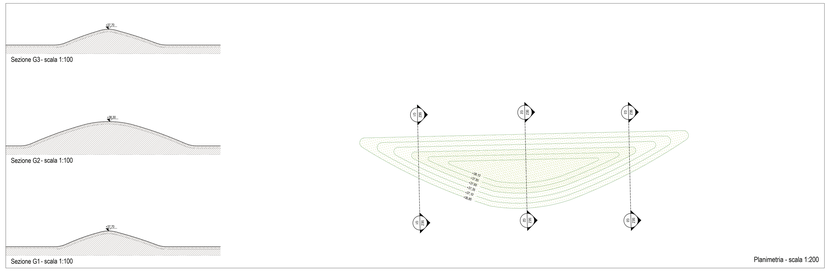

COLLINA A

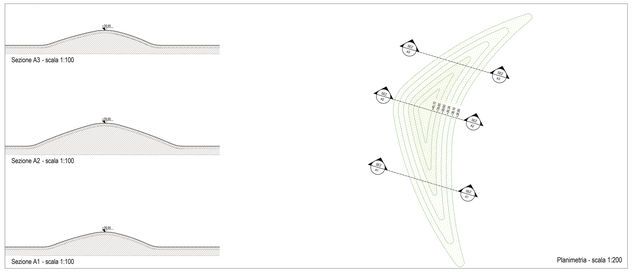

COLLINA D

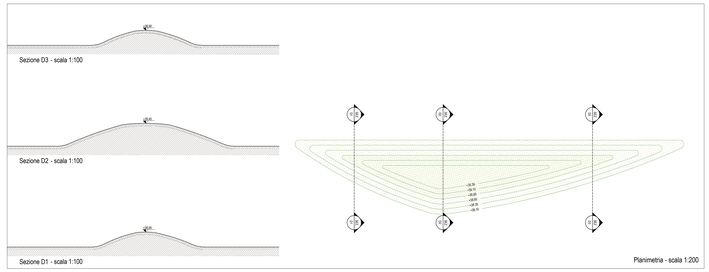

COLLINA H

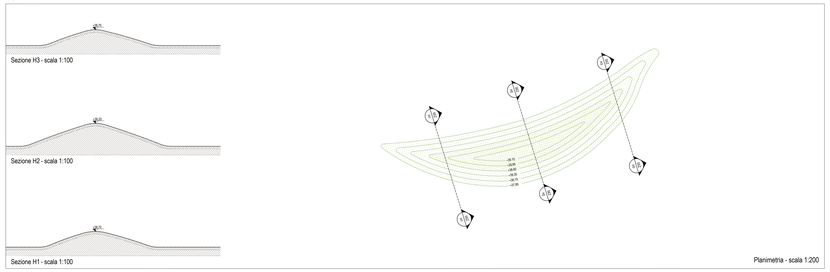

COLLINA B

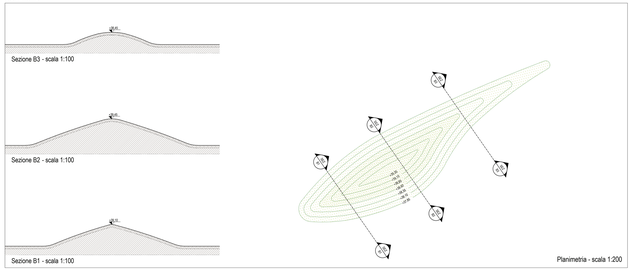

COLLINA E

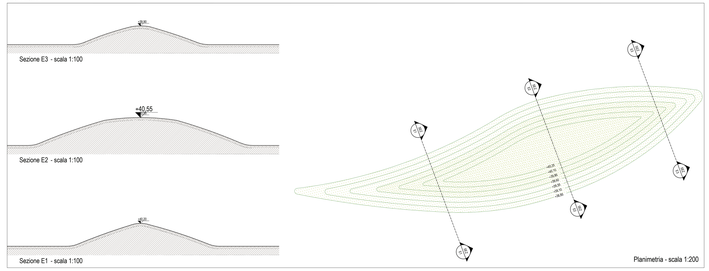

COLLINA I

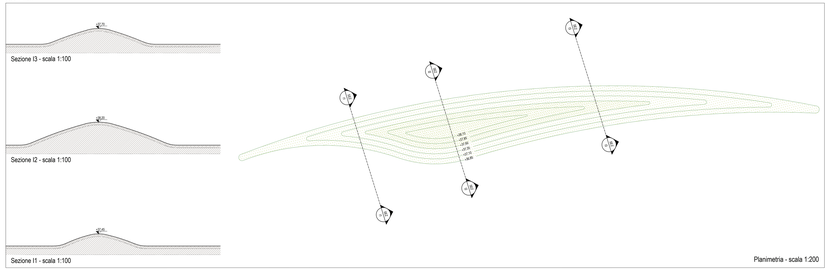

COLLINA C

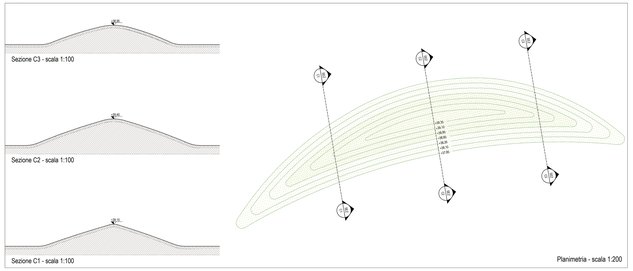

COLLINA F

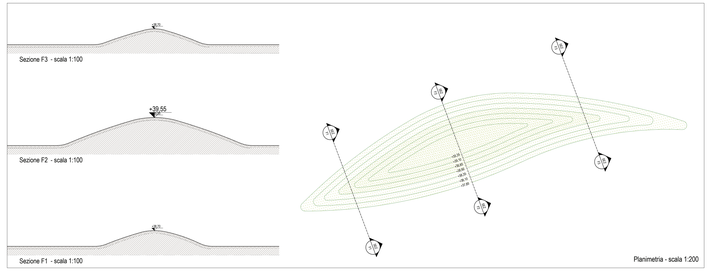
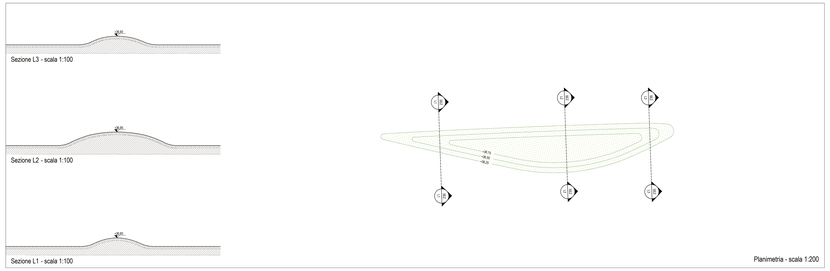
COLLINA L