


PLANIMETRIA UBICAZIONE POZZI scala 1:200

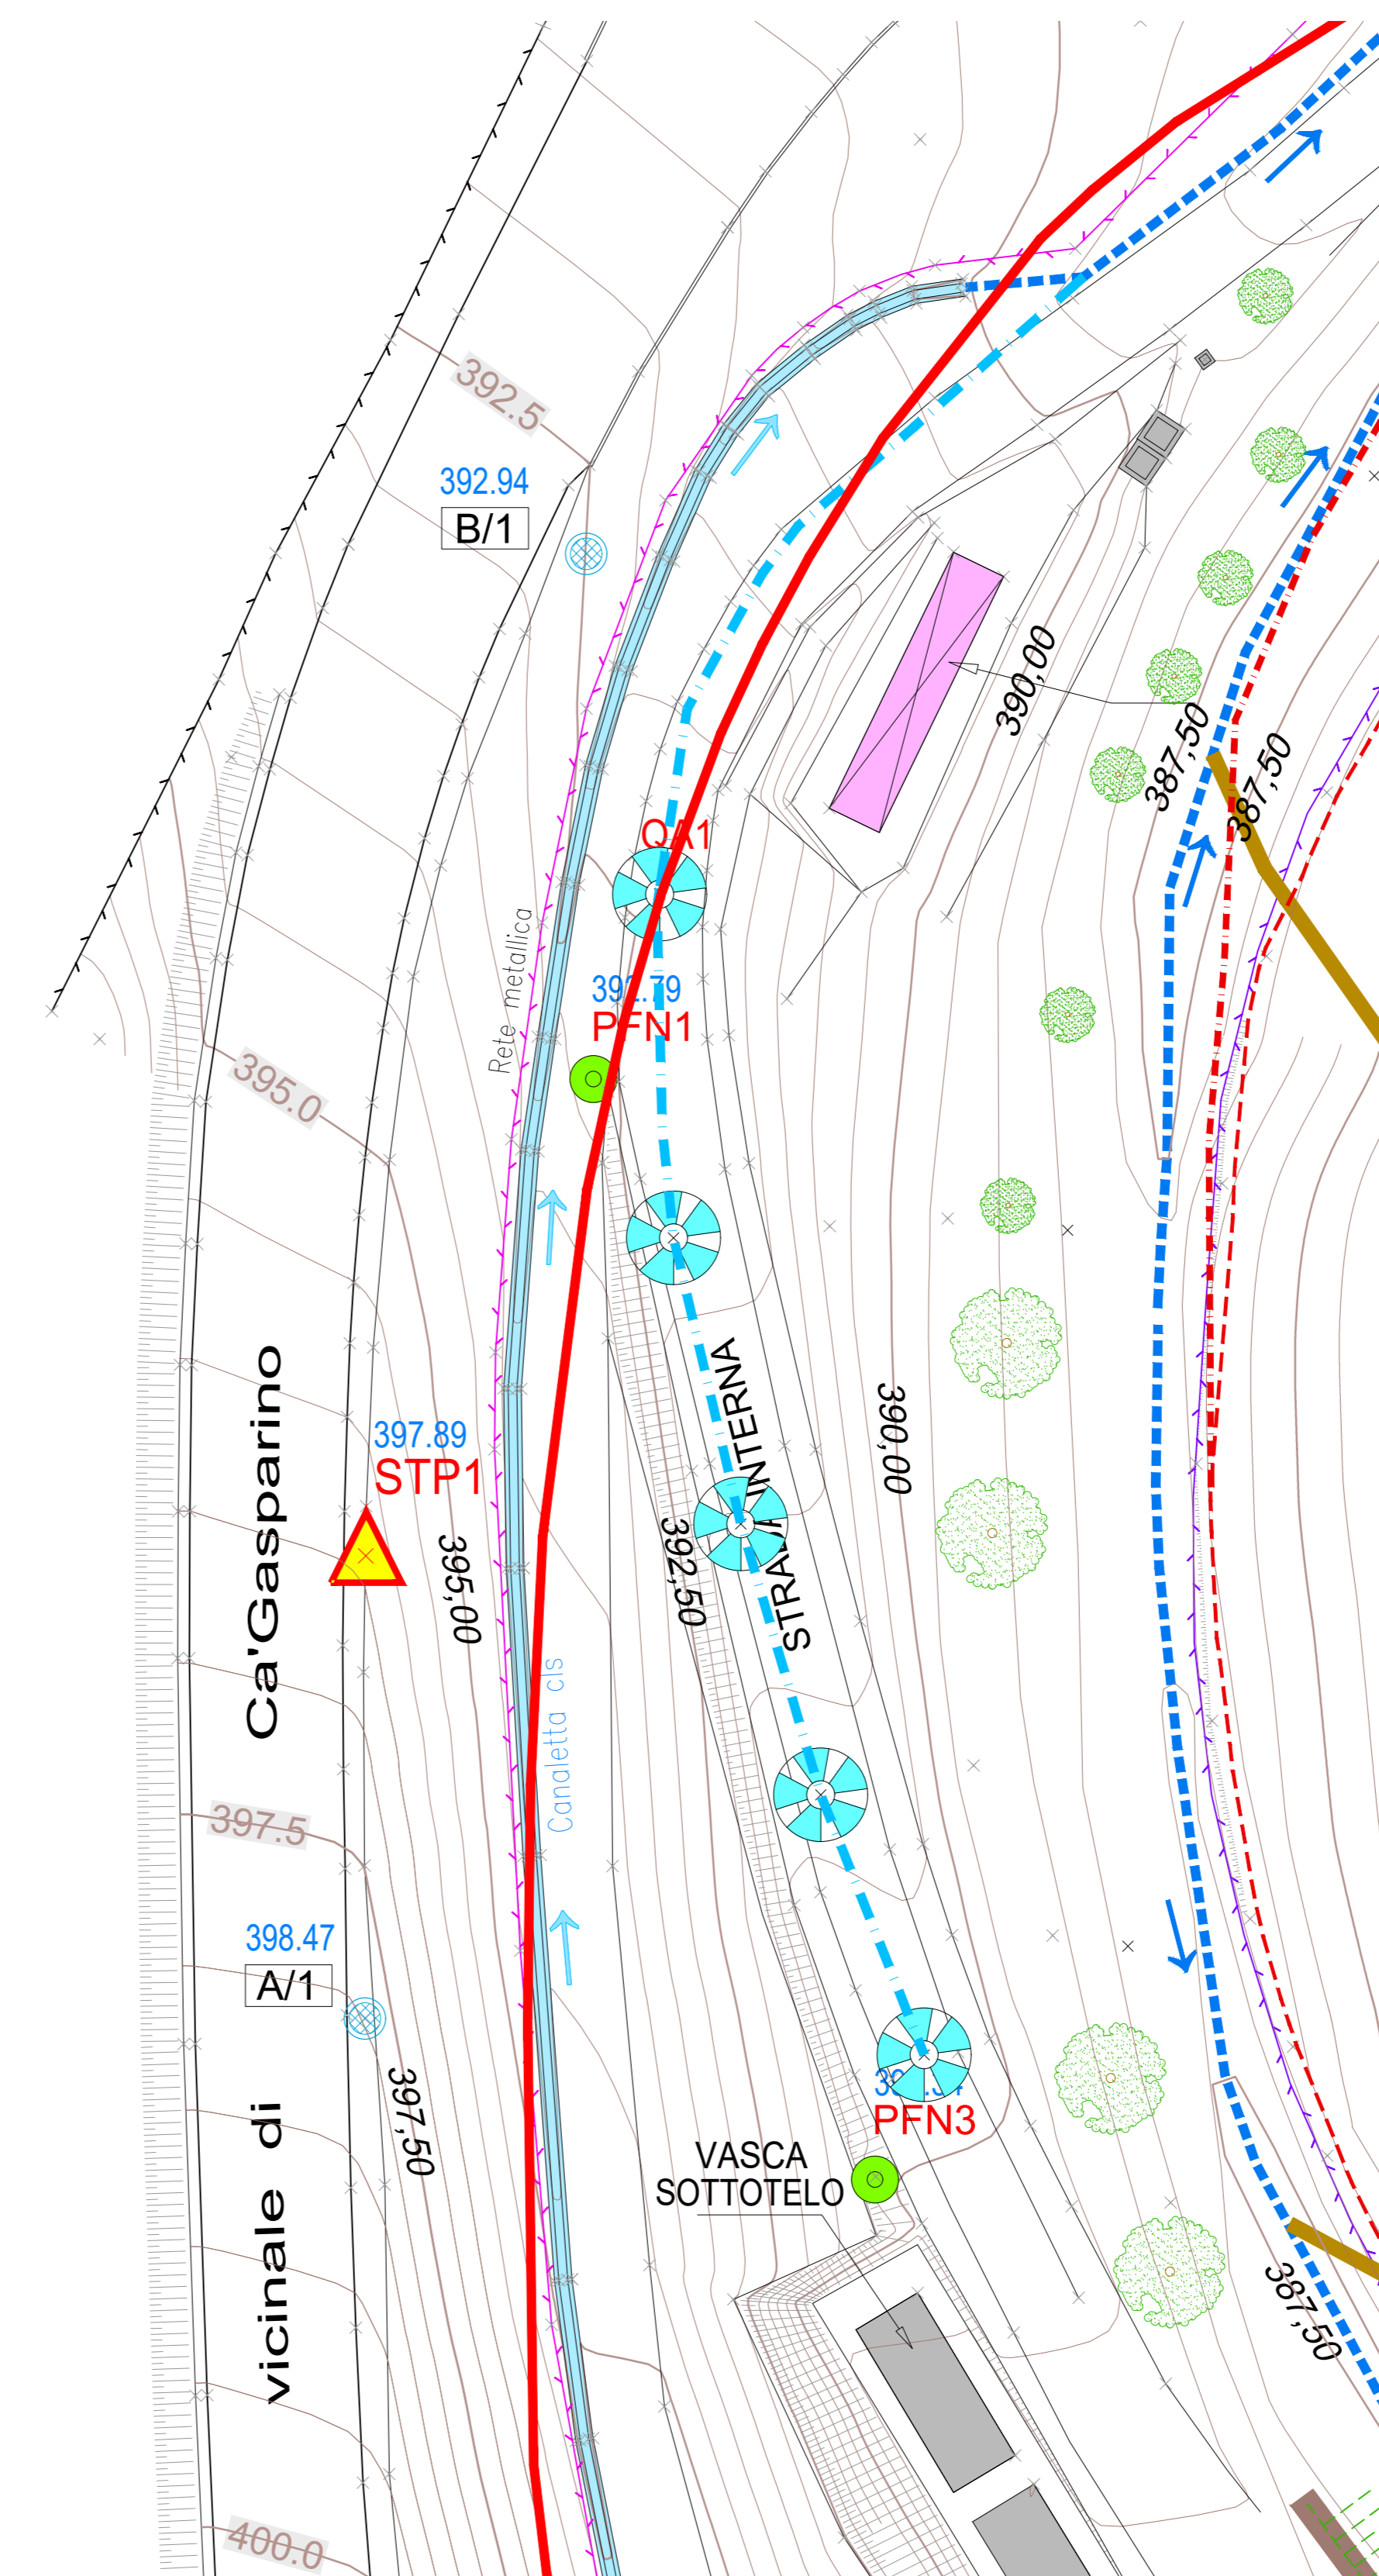


SEZIONE POZZI scala 1:50

PRIMO POZZO

POZZI INTERMEDI

ULTIMO POZZO

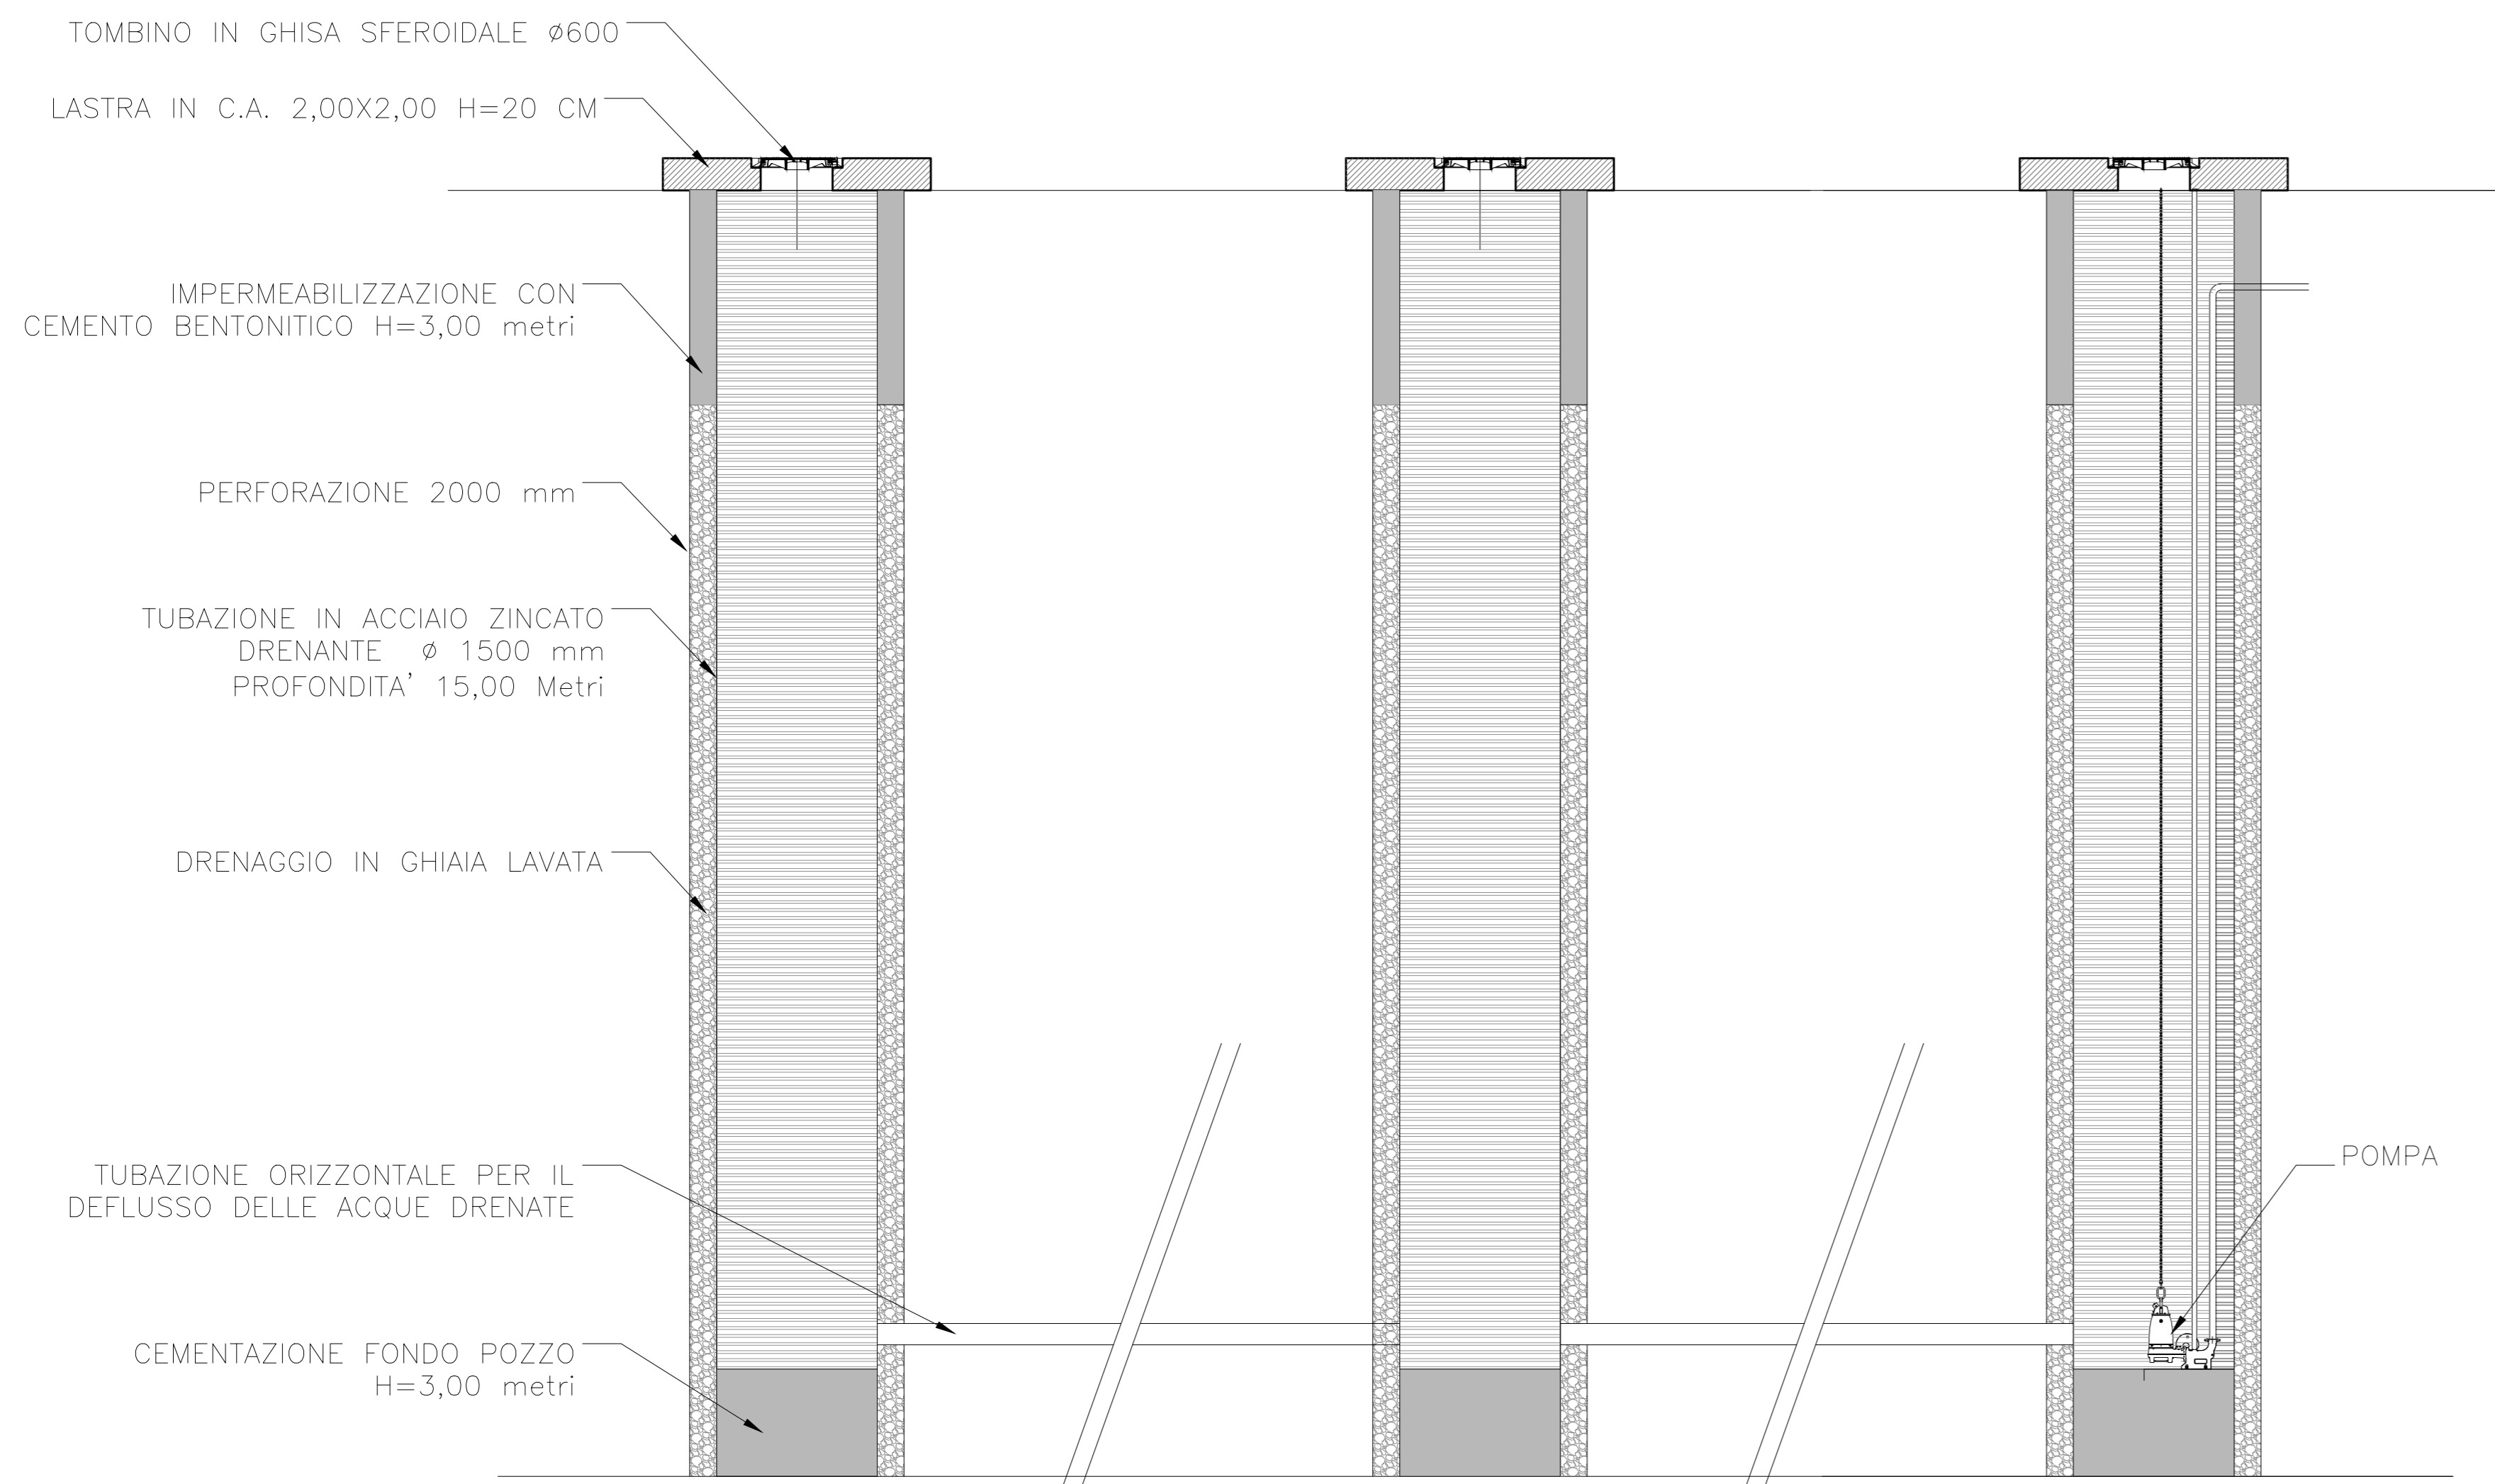

DISCARICA CA' LUCIO
MODIFICA NON SOSTANZIALE

rev. 01	varie	PROGETTO ESECUTIVO	Gara
INDICE	DATA	MODIFICHE	DISEGN. CONTR. APPROV.

PARTICOLARI COSTRUTTIVI
POZZI DRENANTI

COMMITTENTE

Marche Multiservizi S.p.A.
Via del Commercio 144, 41122 Perugia
C.F./P.IVA Reg. Imp. PE 0205930417

doct. ing. Franco Macor

SCALA: varie

ELABORATO

B07b

PROGETTO:

Studio di ingegneria civile e idraulica - dott. ing. Enrico Gara

Agosto 2017