


PLANIMETRIA UBICAZIONE POZZI scala 1:200

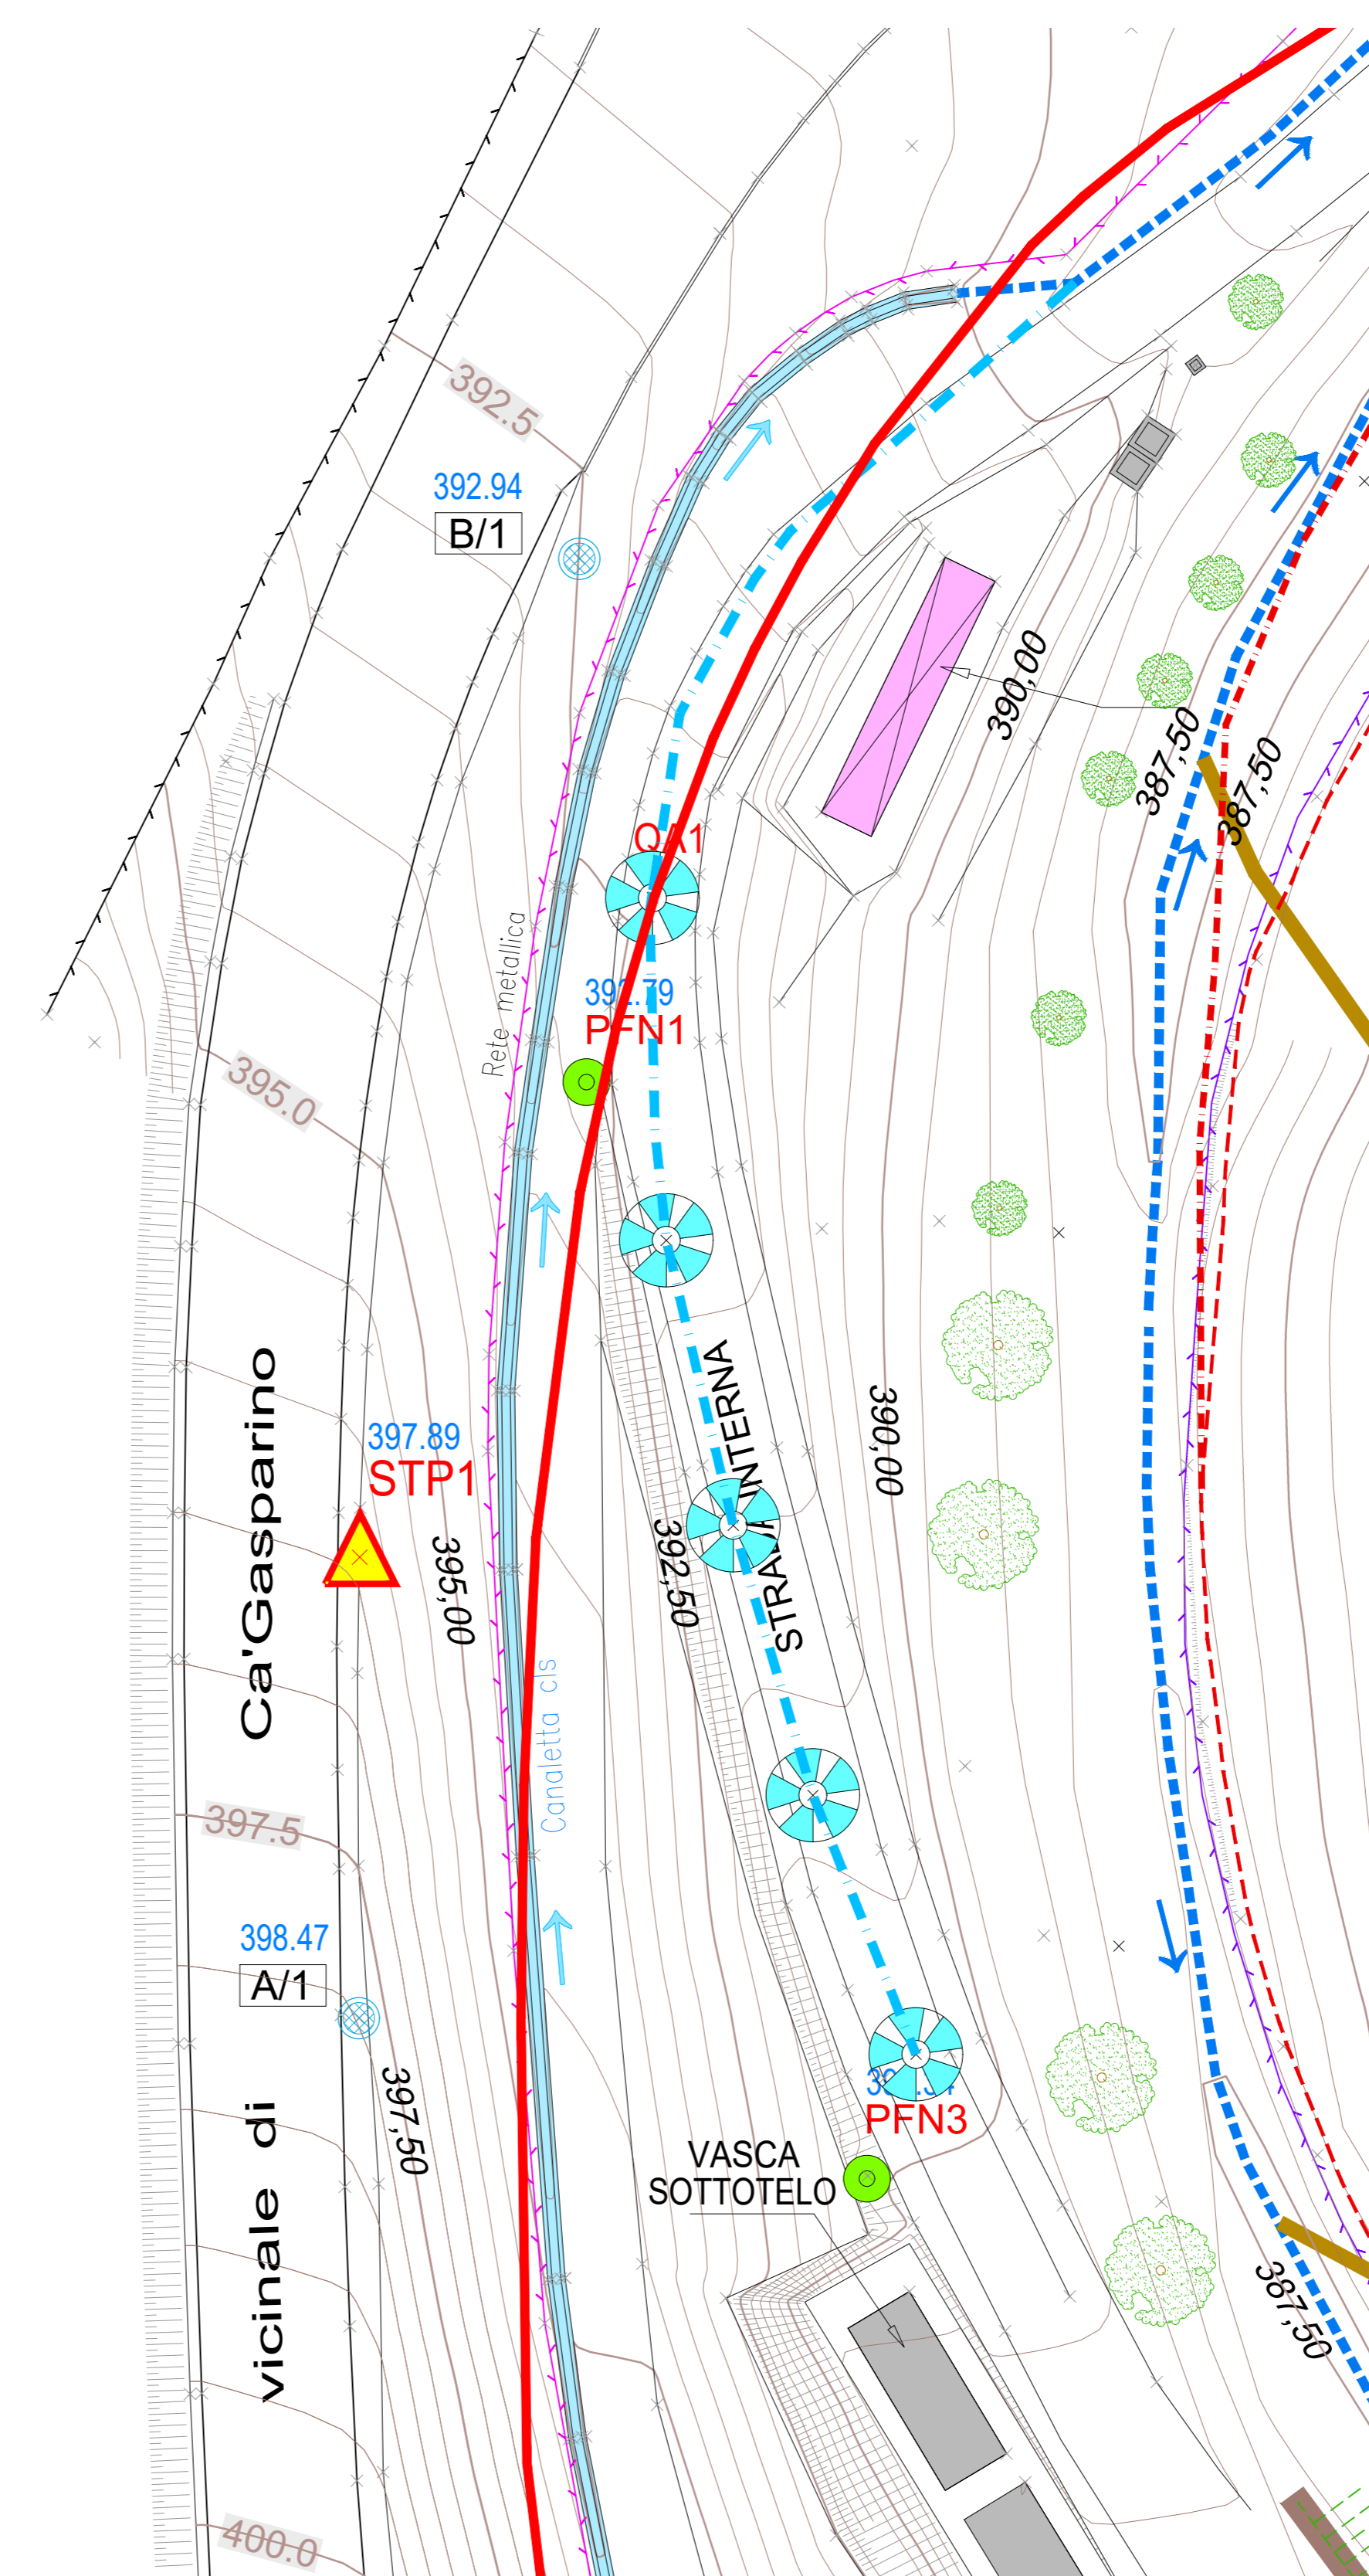


SEZIONE POZZI scala 1:50

PRIMO POZZO

POZZI INTERMEDI

ULTIMO POZZO

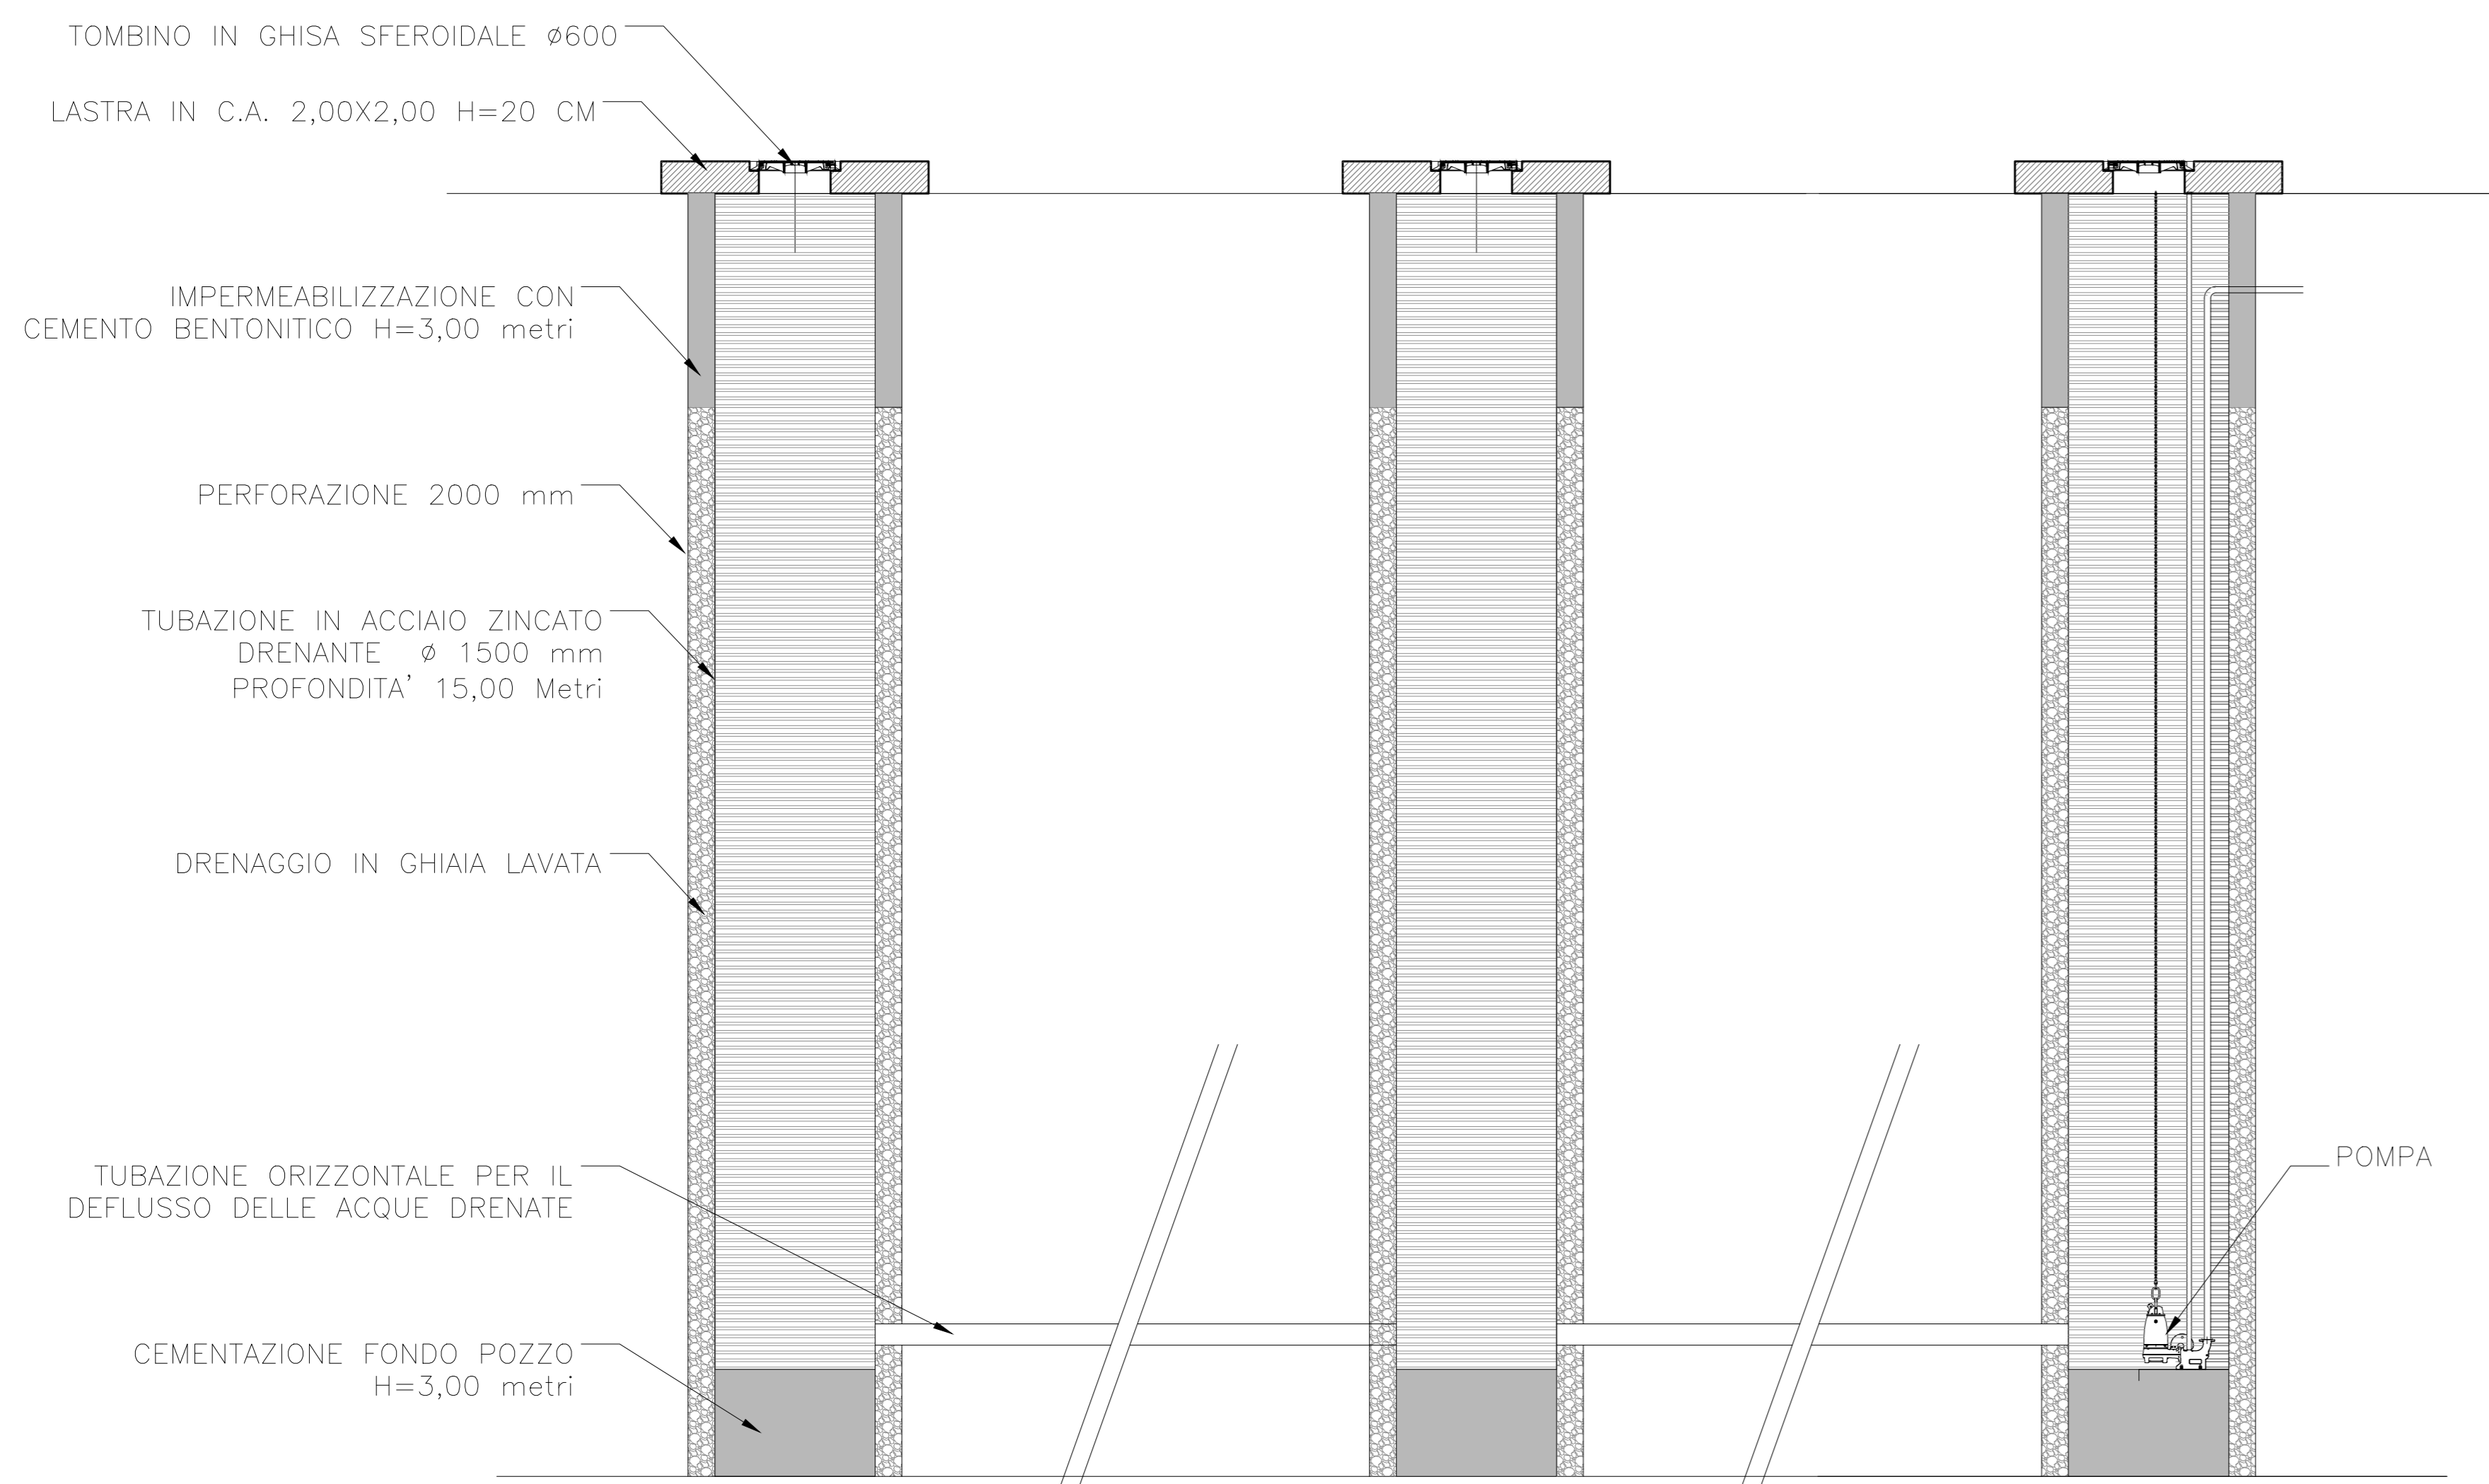

DISCARICA CA' LUCIO
MODIFICA NON SOSTANZIALE

rev. 01	varie	PROGETTO ESECUTIVO	Gara
INDICE	DATA	MODIFICHE	DISEGN. CONTR. APPROV.

PARTICOLARI COSTRUTTIVI
POZZI DRENANTI

COMMITTENTE: Marche Multiservizi S.p.A.
Via del Commercio 144, 41122 Perugia
C.F./P.IVA Reg. Imp. PE 02051030417
doth. ing. Franco Macor

SCALA: varie

ELABORATO: B07b

PROGETTO: Studio di ingegneria civile e idraulica - doth. ing. Enrico Gara
Via Rungione 37 - 06055 Perugia (PG) - tel. 075 990061 - fax 075 9221062 - email: info@studiogara.it

Agosto 2017